





**voorgevel**  
1 : 100

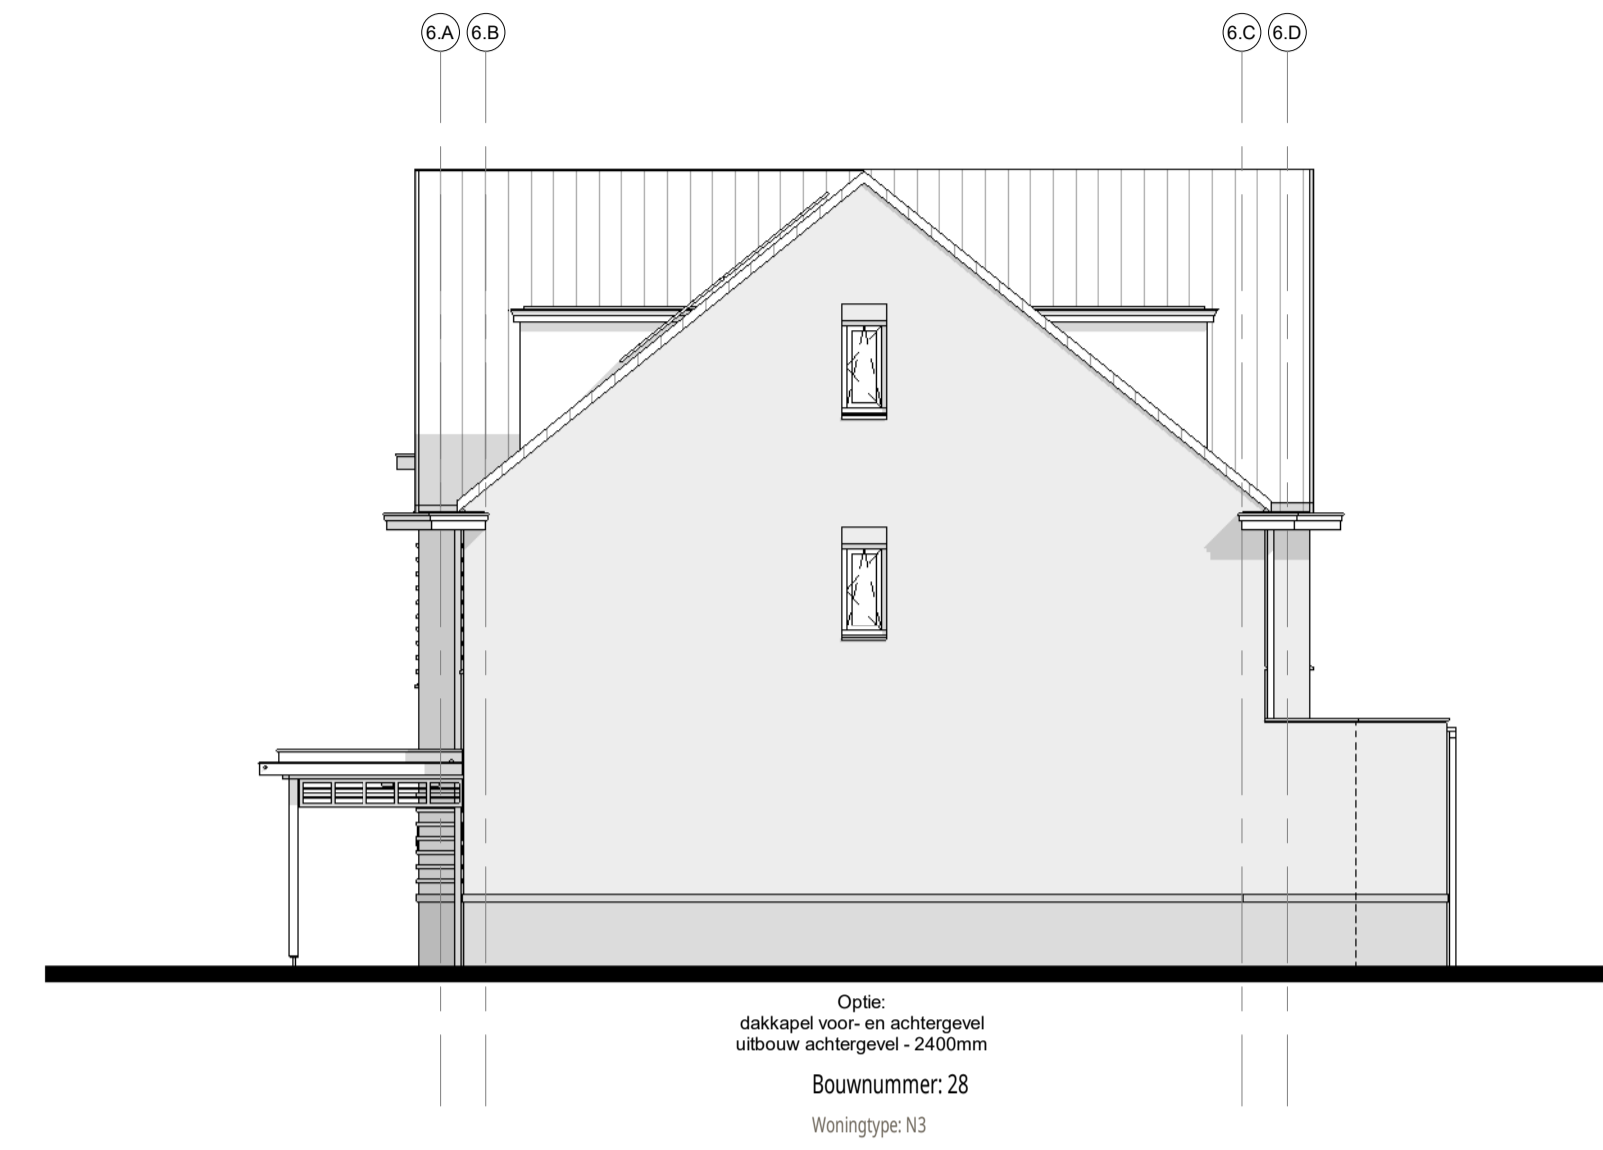

**rechtgervel**  
1 : 100



**achtergevel**  
1 : 100

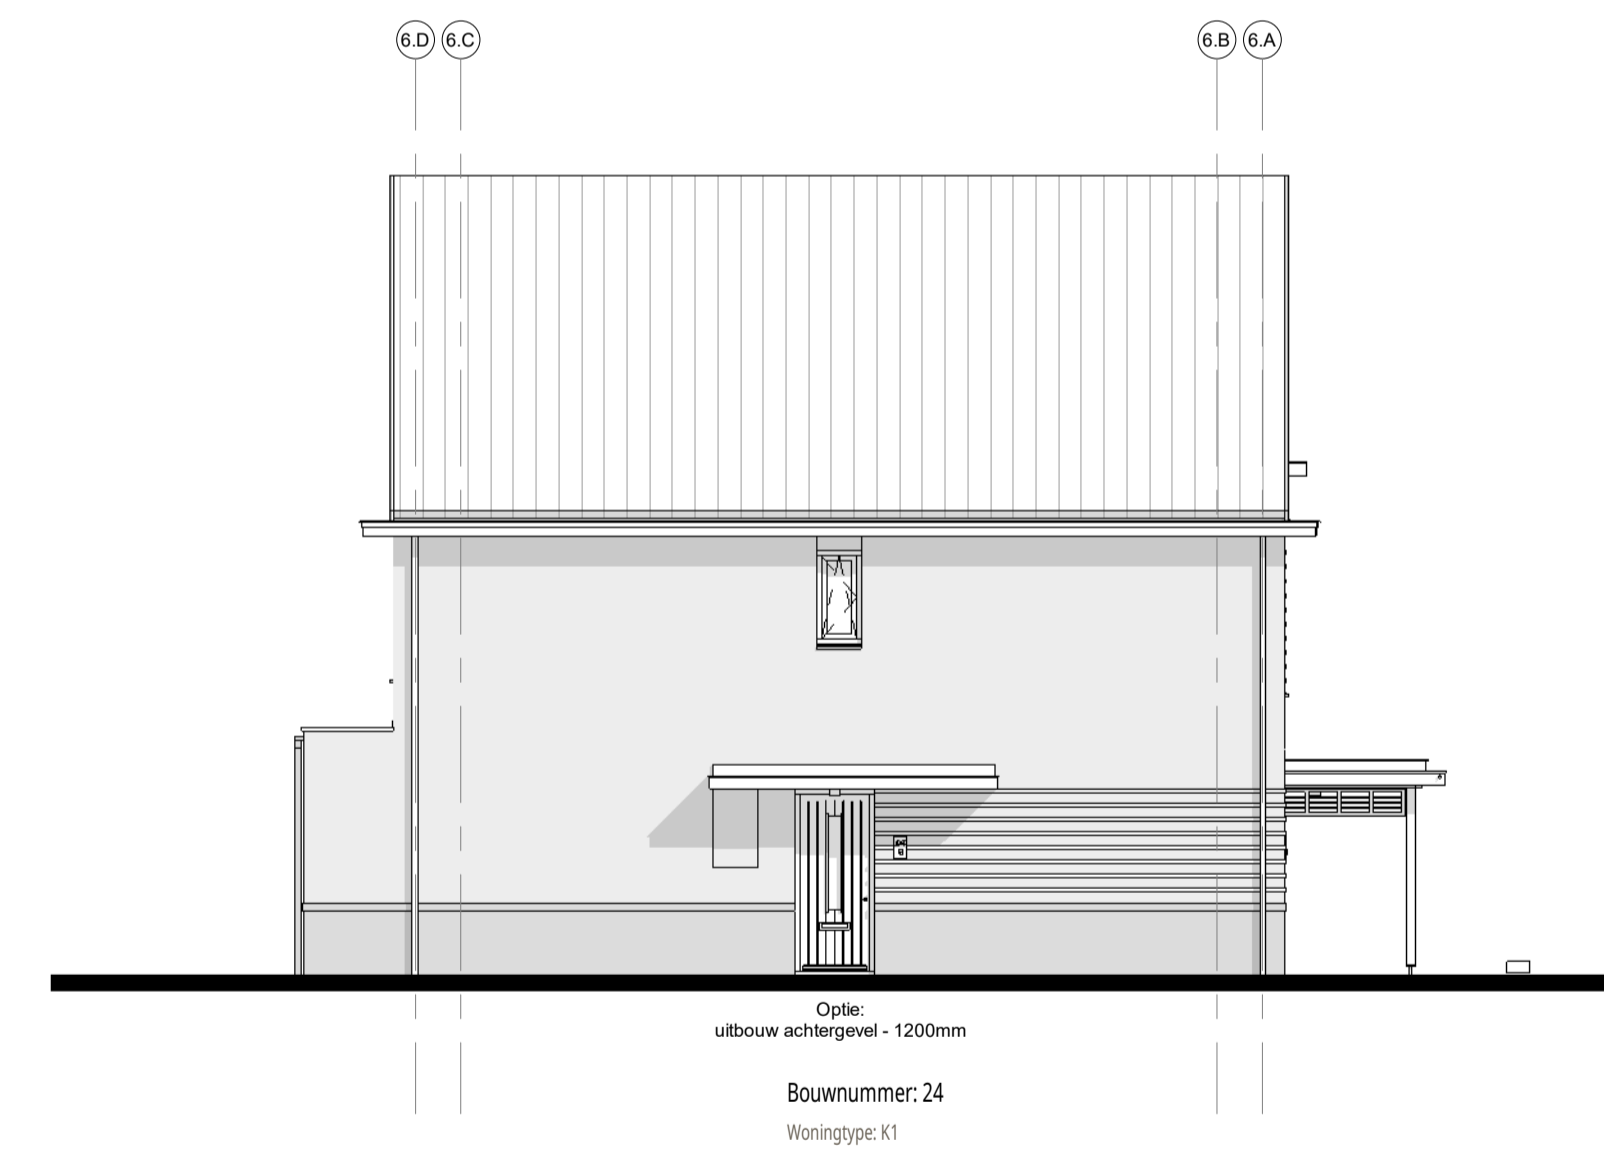

**linkergevel**  
1 : 100

Disclaimer:  
PV panelen zijn in de opties niet weergegeven  
en n.l.b. (aantal PV panelen is afhankelijk van  
de combinatie van opties)

**ENZO**®

vermelderdijk 239 t + 31(0)172 59 30 90 info@enzoarchitecten.nl  
2154mm burgerveen www.enzoarchitecten.nl

opdrachtgever AM  
Ptolemaeuslaan 80  
3502 HB Utrecht

project Quatrebras Centrum Oost+West  
Centrum Oost+West  
Badhoevedorp

tekening Blok 6 - gevelaanzichten - OPTIES

fase Verkoop tekeningen

schaal 1:100  
formaat A1  
getekend ST

projectdatum 15-02-2024  
wijziging a 19-03-2024  
wijziging b 10-04-2024  
wijziging c  
wijziging d  
wijziging e

**DEFINITIEF**

ALLE MATEN IN HET WERK TE CONTROLEREN !

projectnummer

**21544**


tekeningnummer

**VK-B.06-11b**

**Blok 6 :**

Bnr. 24 (type K1)  
Bnr. 25 (type M1)  
Bnr. 26 (type L1)  
Bnr. 27 (type M1sp)  
Bnr. 28 (type N3)

VK-B.06-11b

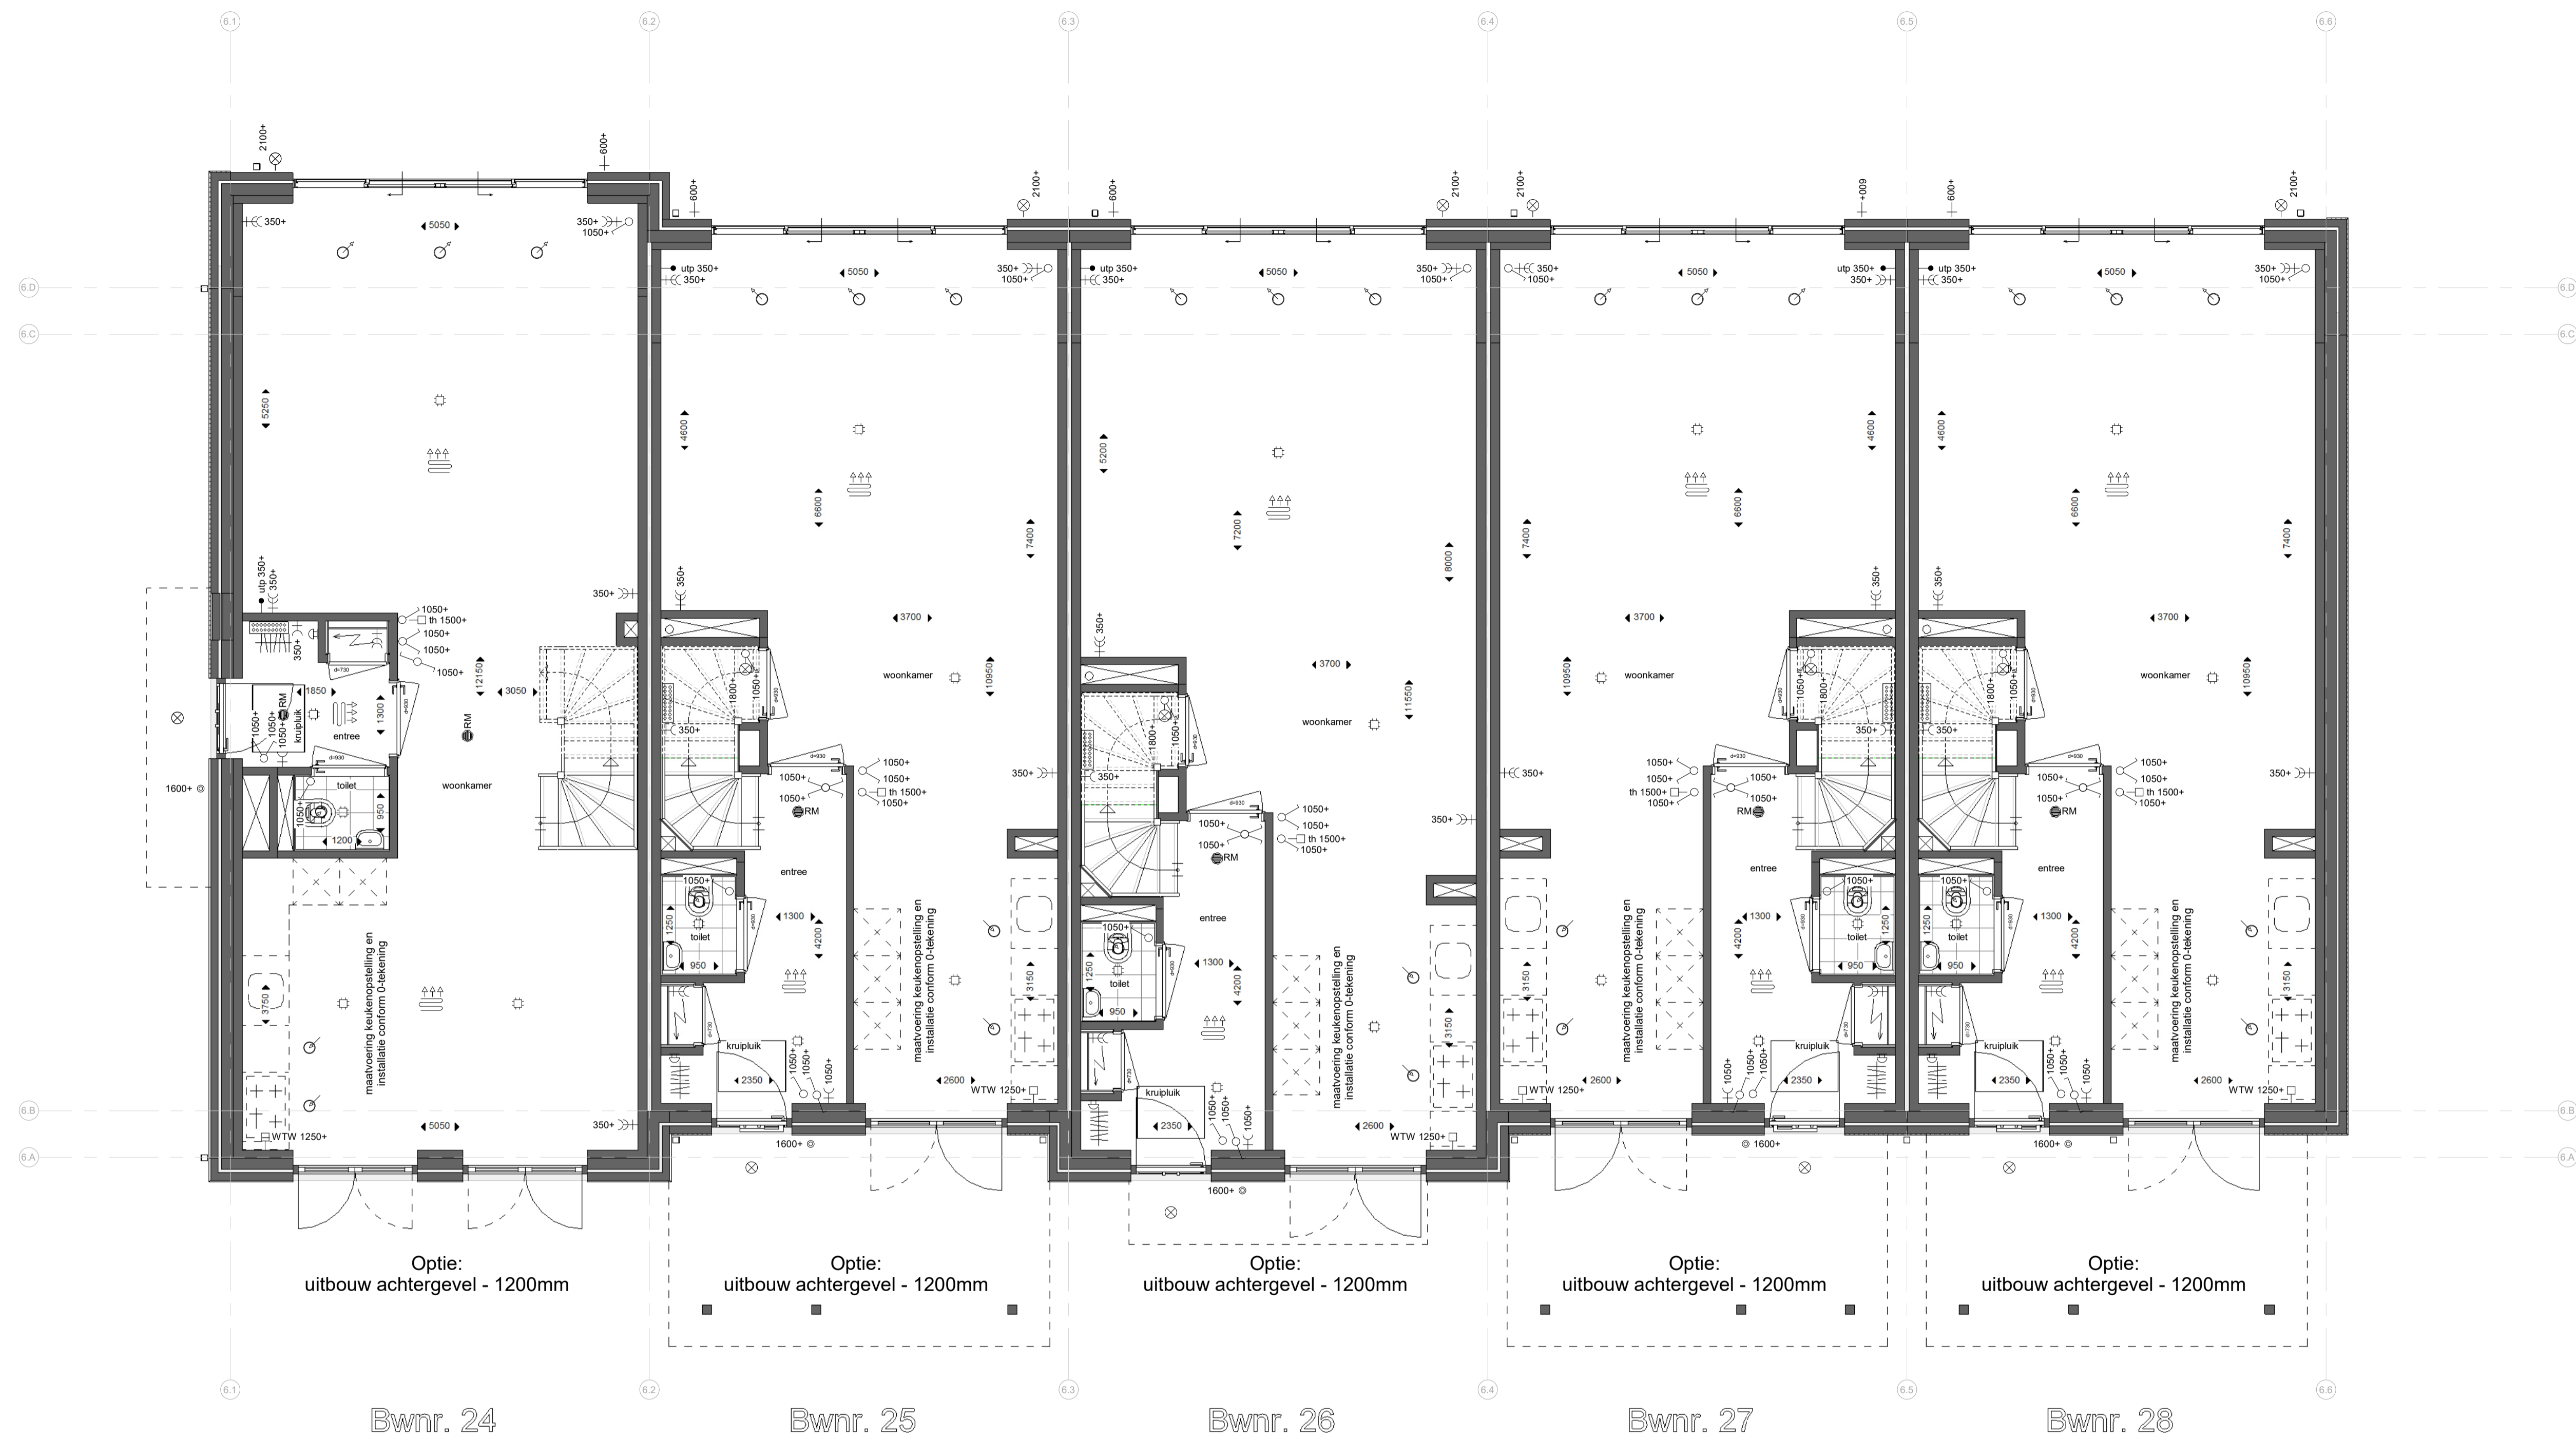

**begane grond**

1 : 50

**Renvooi:**

**Algemeen:**

- hwa hemelwaterafvoer (vierkant)
  - no noodoversort
  - ▨ = vergroten van verblijfsgebied \*
  - ▨ = krijtstreep \*
- \* krijtstreep en vergroten van verblijfsgebied is op basis van de basis plattegronden. -> n.l.b. na keuzes van opties.

**Installaties:**

- ☼ ruimte voorzien van vloerverwarming
- ▨ opstelplaats verdeler vloerverwarming (incl. wcd)
- ⊙ mechanisch toevoerpunt in het plafond (positie indicatief)
- ⊙ mechanisch afzuigpunt in het plafond (positie indicatief)
- ☼ douche
- ⊕ kraan
- ⊗ bouwkundige schacht
- ↔ afmeting deurbreedte
- ↔ afmeting deurbreedte van geluidwerende deur


**Elektra:**

- ⊙ RM rookmelder (plafond)
- utp aansluitpunt UTP-RJ45
- ⊖ th thermostaat
- ⊖ WTW bediening WTW (3-standen schakelaar)
- ⊙ drukknop deurbel
- ⊕ zoemer deurbel
- ⊙ plafondlichtpunt
- ⊙ wandlichtpunt
- ⊙ schakelaar
- ⊙ serieschakelaar
- ⊙ wisselschakelaar
- ⊙ serie wisselschakelaar
- ⊕ wandcontactdoos enkel geaard
- ⊕ wandcontactdoos dubbel geaard (naast elkaar)
- ⊕ elektrische radiator
- ⊕ meterkast


**Overig:**

- WM opstelplaats wasmachine
- WD opstelplaats wasdroger
- ⊖ opstelplaats keuken
- ⊖ positie garderobe
- knopluk knopluk
- vizotrap vizotrap


**Schuifdeuren:**

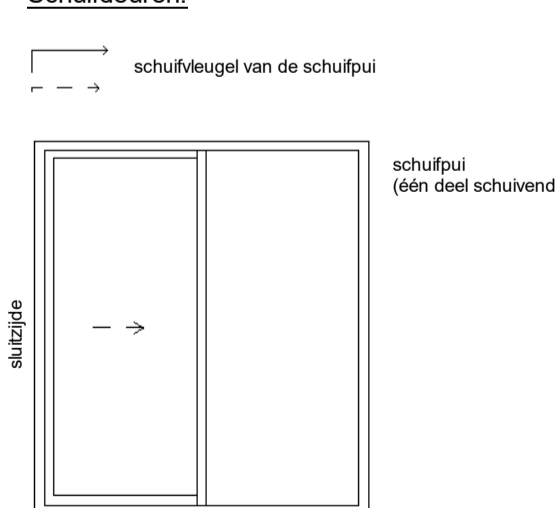

**Deuren:**

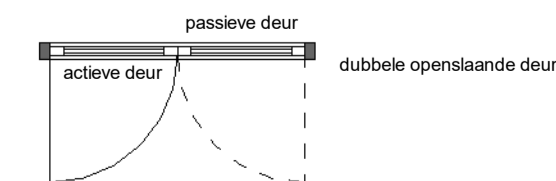

**Draairichting ramen/deuren:**

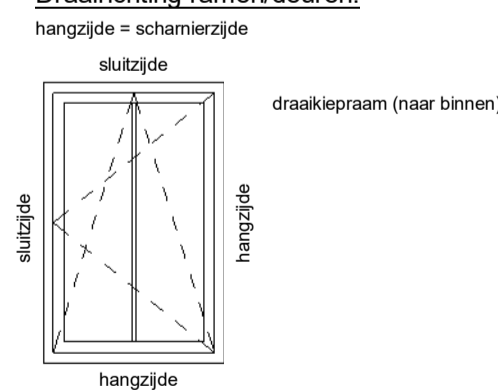

Bwnr. 24

Bwnr. 25

Bwnr. 26

Bwnr. 27

Bwnr. 28

**ENZO**

kennerdijk 239 t + 31(0)172 50 30 90 info@enzoarchitecten.nl  
2154nn burgeveen www.enzoarchitecten.nl

opdrachtgever AM  
Protemaesuslaan 80  
3502 HB Utrecht

project Quatrebras Centrum Oost+West  
Centrum Oost+West  
Badhoevedorp

tekening Blok 6 - begane grond - OPTIE - uitbouw  
1200

fase Verkoop tekeningen

schaal 1 : 50  
formaat A1  
getekend ST

projectdatum 15-02-2024  
wijziging a 19-03-2024  
wijziging b 10-04-2024  
wijziging c  
wijziging d  
wijziging e

DEFINITIEF

ALLE MATEN IN HET WERK TE CONTROLEREN !

projectnummer

21544


tekeningsnummer

VK-B.06-01b

**Blok 6 :**

- Bnr. 24 (type K1)
- Bnr. 25 (type M1)
- Bnr. 26 (type L1)
- Bnr. 27 (type M1sp)
- Bnr. 28 (type N3)

VK-B.06-01b

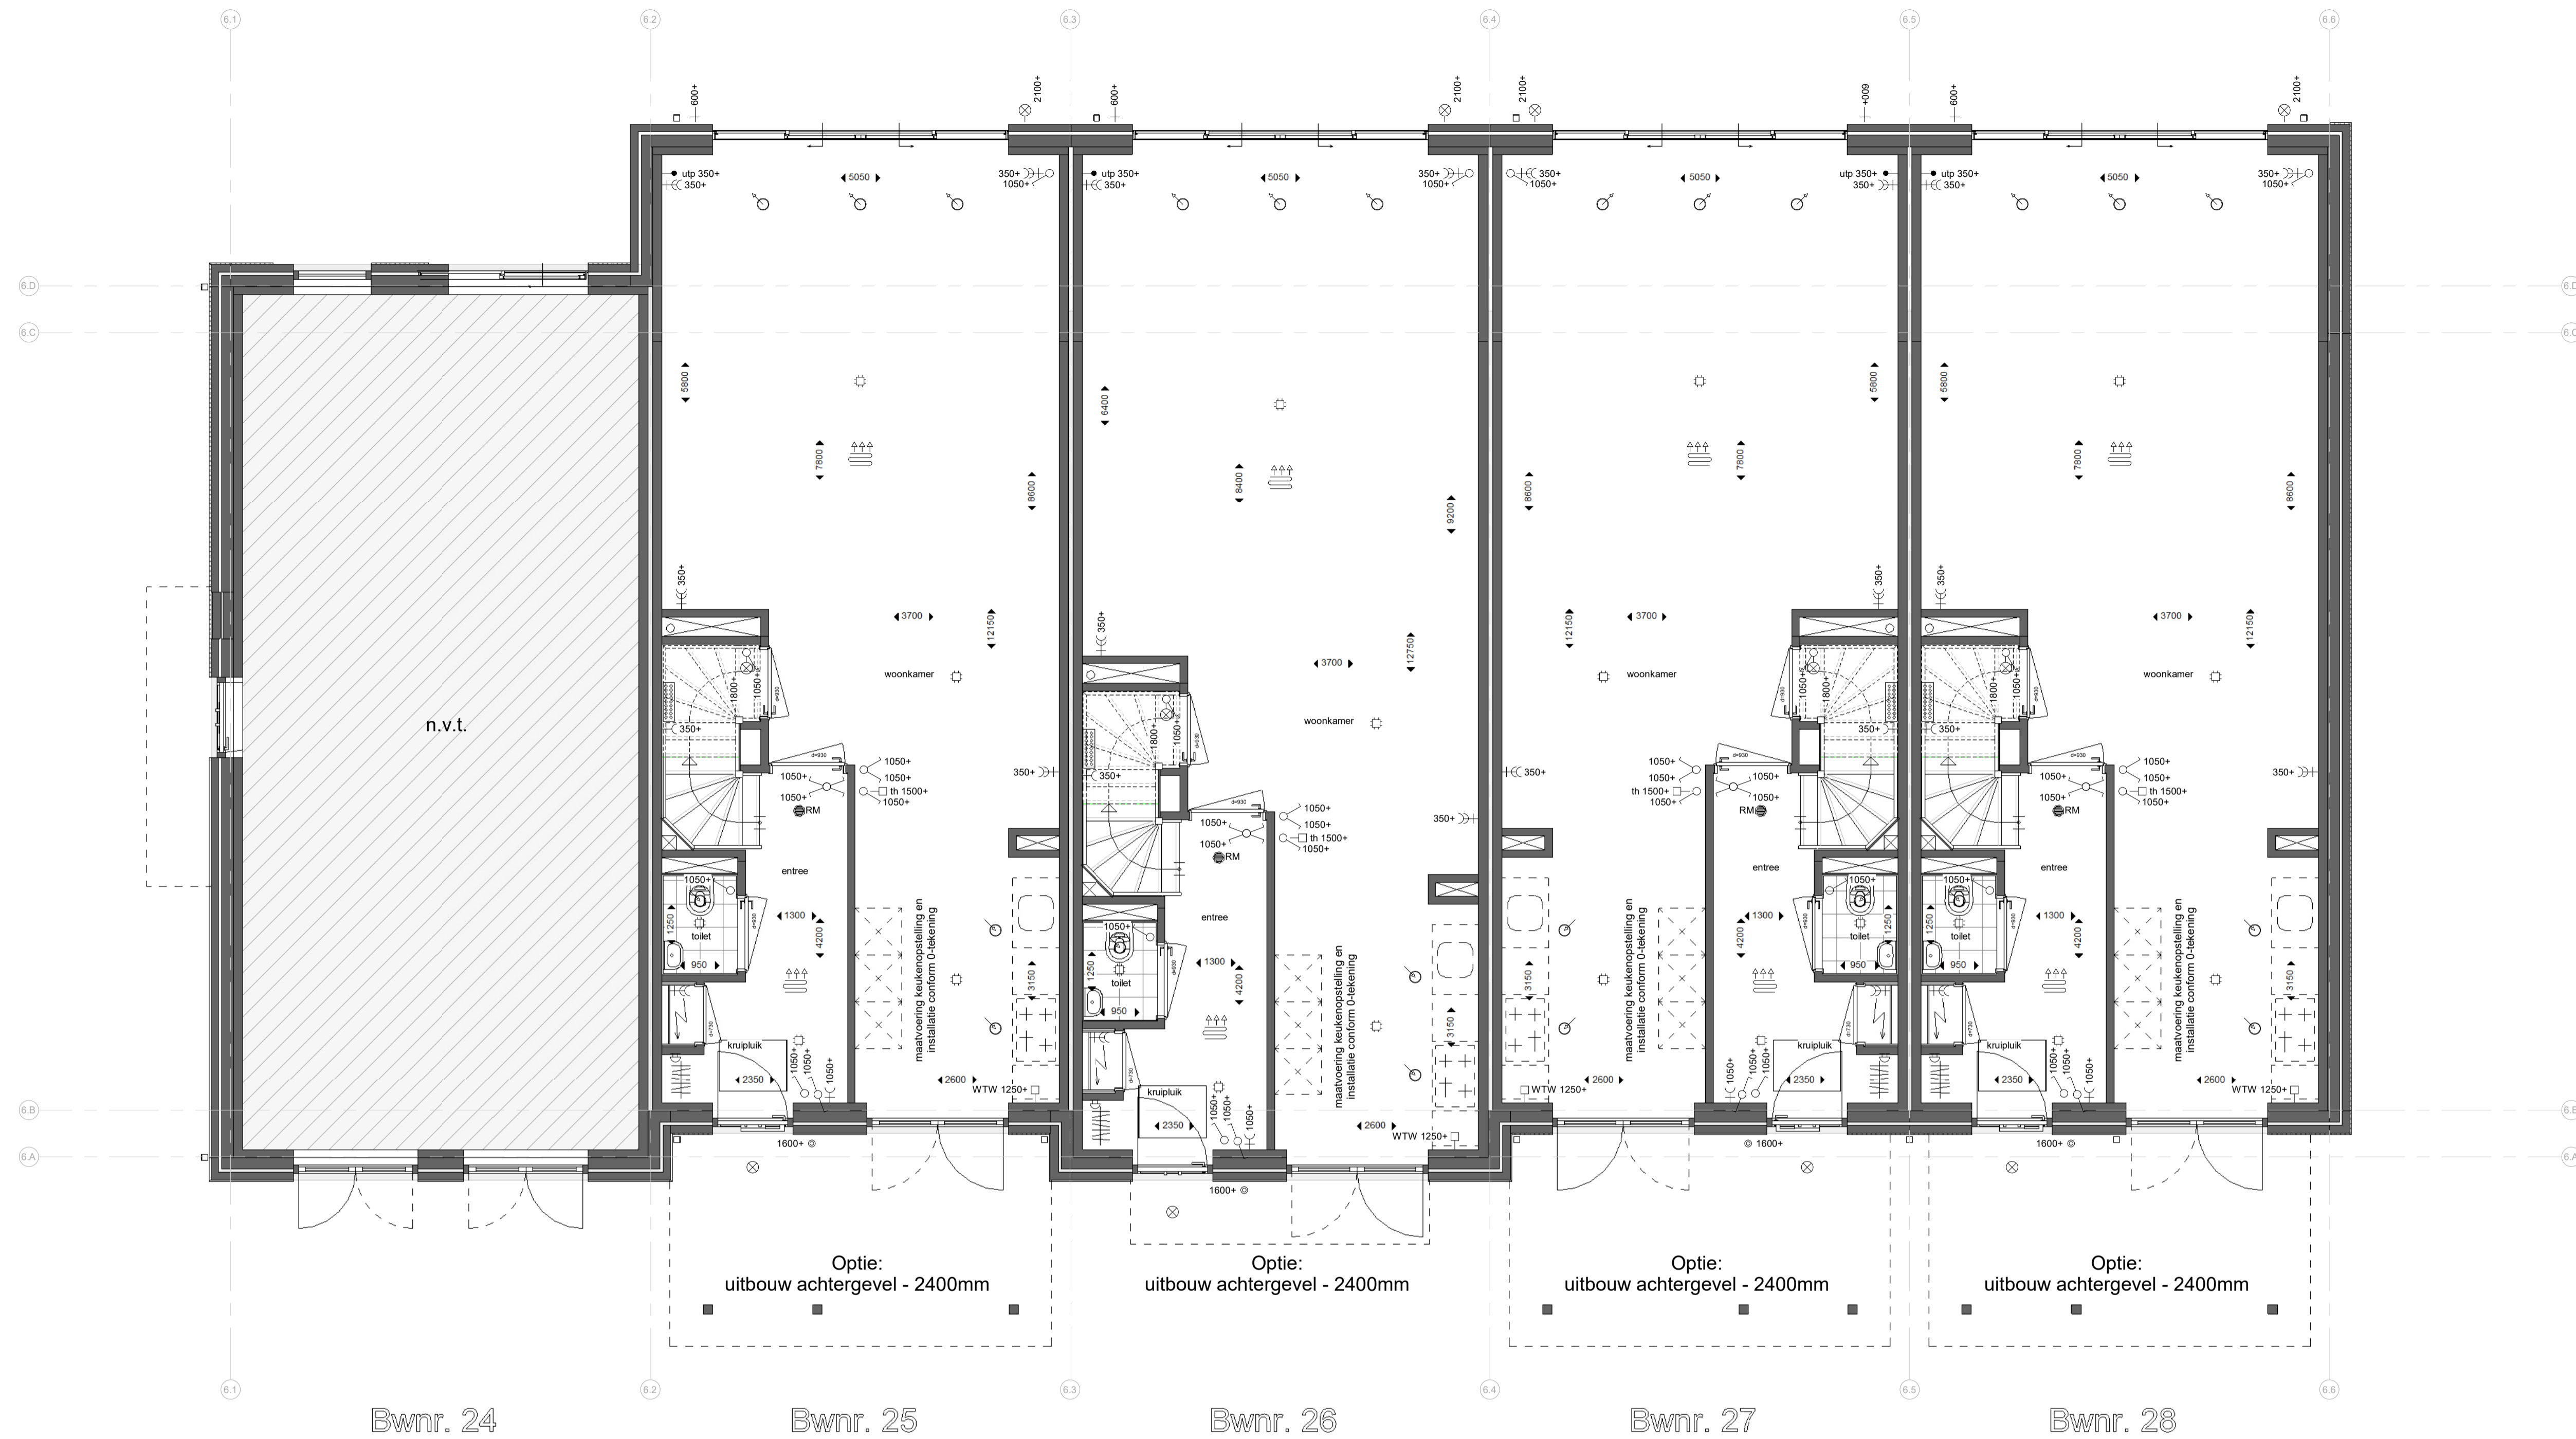

Bwnr. 24

Bwnr. 25

Bwnr. 26

Bwnr. 27

Bwnr. 28

**begane grond**

1 : 50

**Renvooi:**

**Algemeen:**

- hwa hemelwaterafvoer (vierkant)
  - no noodoversort
  - = vergroten van verblijfsgebied \*
  - = krijtstreep \*
- \* krijtstreep en vergroten van verblijfsgebied is op basis van de basis plattegronden. -> n.l.b. na keuzes van opties.

**Installaties:**

- ruimte voorzien van vloerverwarming
- opstelplaats verdeler vloerverwarming (incl. wcd)
- mechanisch toevoerpunt in het plafond (positie indicatief)
- mechanisch afzuigpunt in het plafond (positie indicatief)
- douche
- kraan
- bouwkundige schacht
- afmeting deurbreedte
- afmeting deurbreedte van geluidwerende deur


**Elektra:**

- rookmelder (plafond)
- utp aansluitpunt UTP-RJ45
- thermostaat
- bediening WTW (3-standen schakelaar)
- drukknop deurbel
- zoemer deurbel
- plafondlichtpunt
- wandlichtpunt
- schakelaar
- serieschakelaar
- wisselschakelaar
- serie wisselschakelaar
- wandcontactdoos enkel geaard
- wandcontactdoos dubbel geaard (naast elkaar)
- elektrische radiator
- meterkast


**Overig:**

- opstelplaats wasmachine
- opstelplaats wasdroger
- opstelplaats keuken
- positie garderobe
- knuipruk knuipruk
- vizotrap


**Schuifdeuren:**

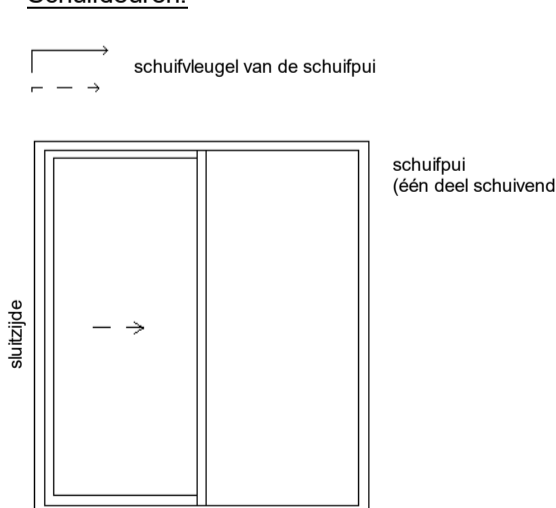

**Deuren:**

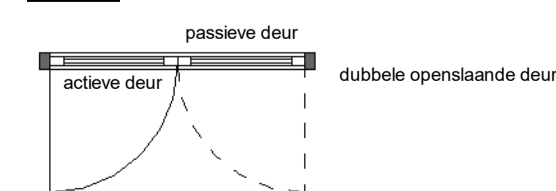

**Draairichting ramen/deuren:**

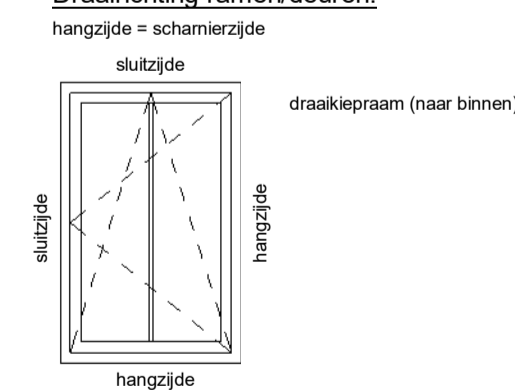

kenmerk 239 t + 31(0)72 50 30 90 info@enzoarchitecten.nl  
2154nn burgeveen www.enzoarchitecten.nl

opdrachtgever AM  
Prolemaeuslaan 80  
3502 HB Utrecht

project Quatrebras Centrum Oost+West  
Centrum Oost+West  
Badhoevedorp

tekening Blok 6 - begane grond - OPTIE - uitbouw 2400  
fase Verkoop tekeningen

schaal 1 : 50  
formaat A1  
getekend ST

projectdatum 15-02-2024  
wijziging a 19-03-2024  
wijziging b 10-04-2024  
wijziging c  
wijziging d  
wijziging e


**DEFINITIEF**  
ALLE MATEN IN HET WERK TE CONTROLEREN !

projectnummer  
**21544**

tekeningnummer  
**VK-B.06-01c**

**Blok 6 :**  
Bnr. 24 (type K1)  
Bnr. 25 (type M1)  
Bnr. 26 (type L1)  
Bnr. 27 (type M1sp)  
Bnr. 28 (type N3)

VK-B.06-01c

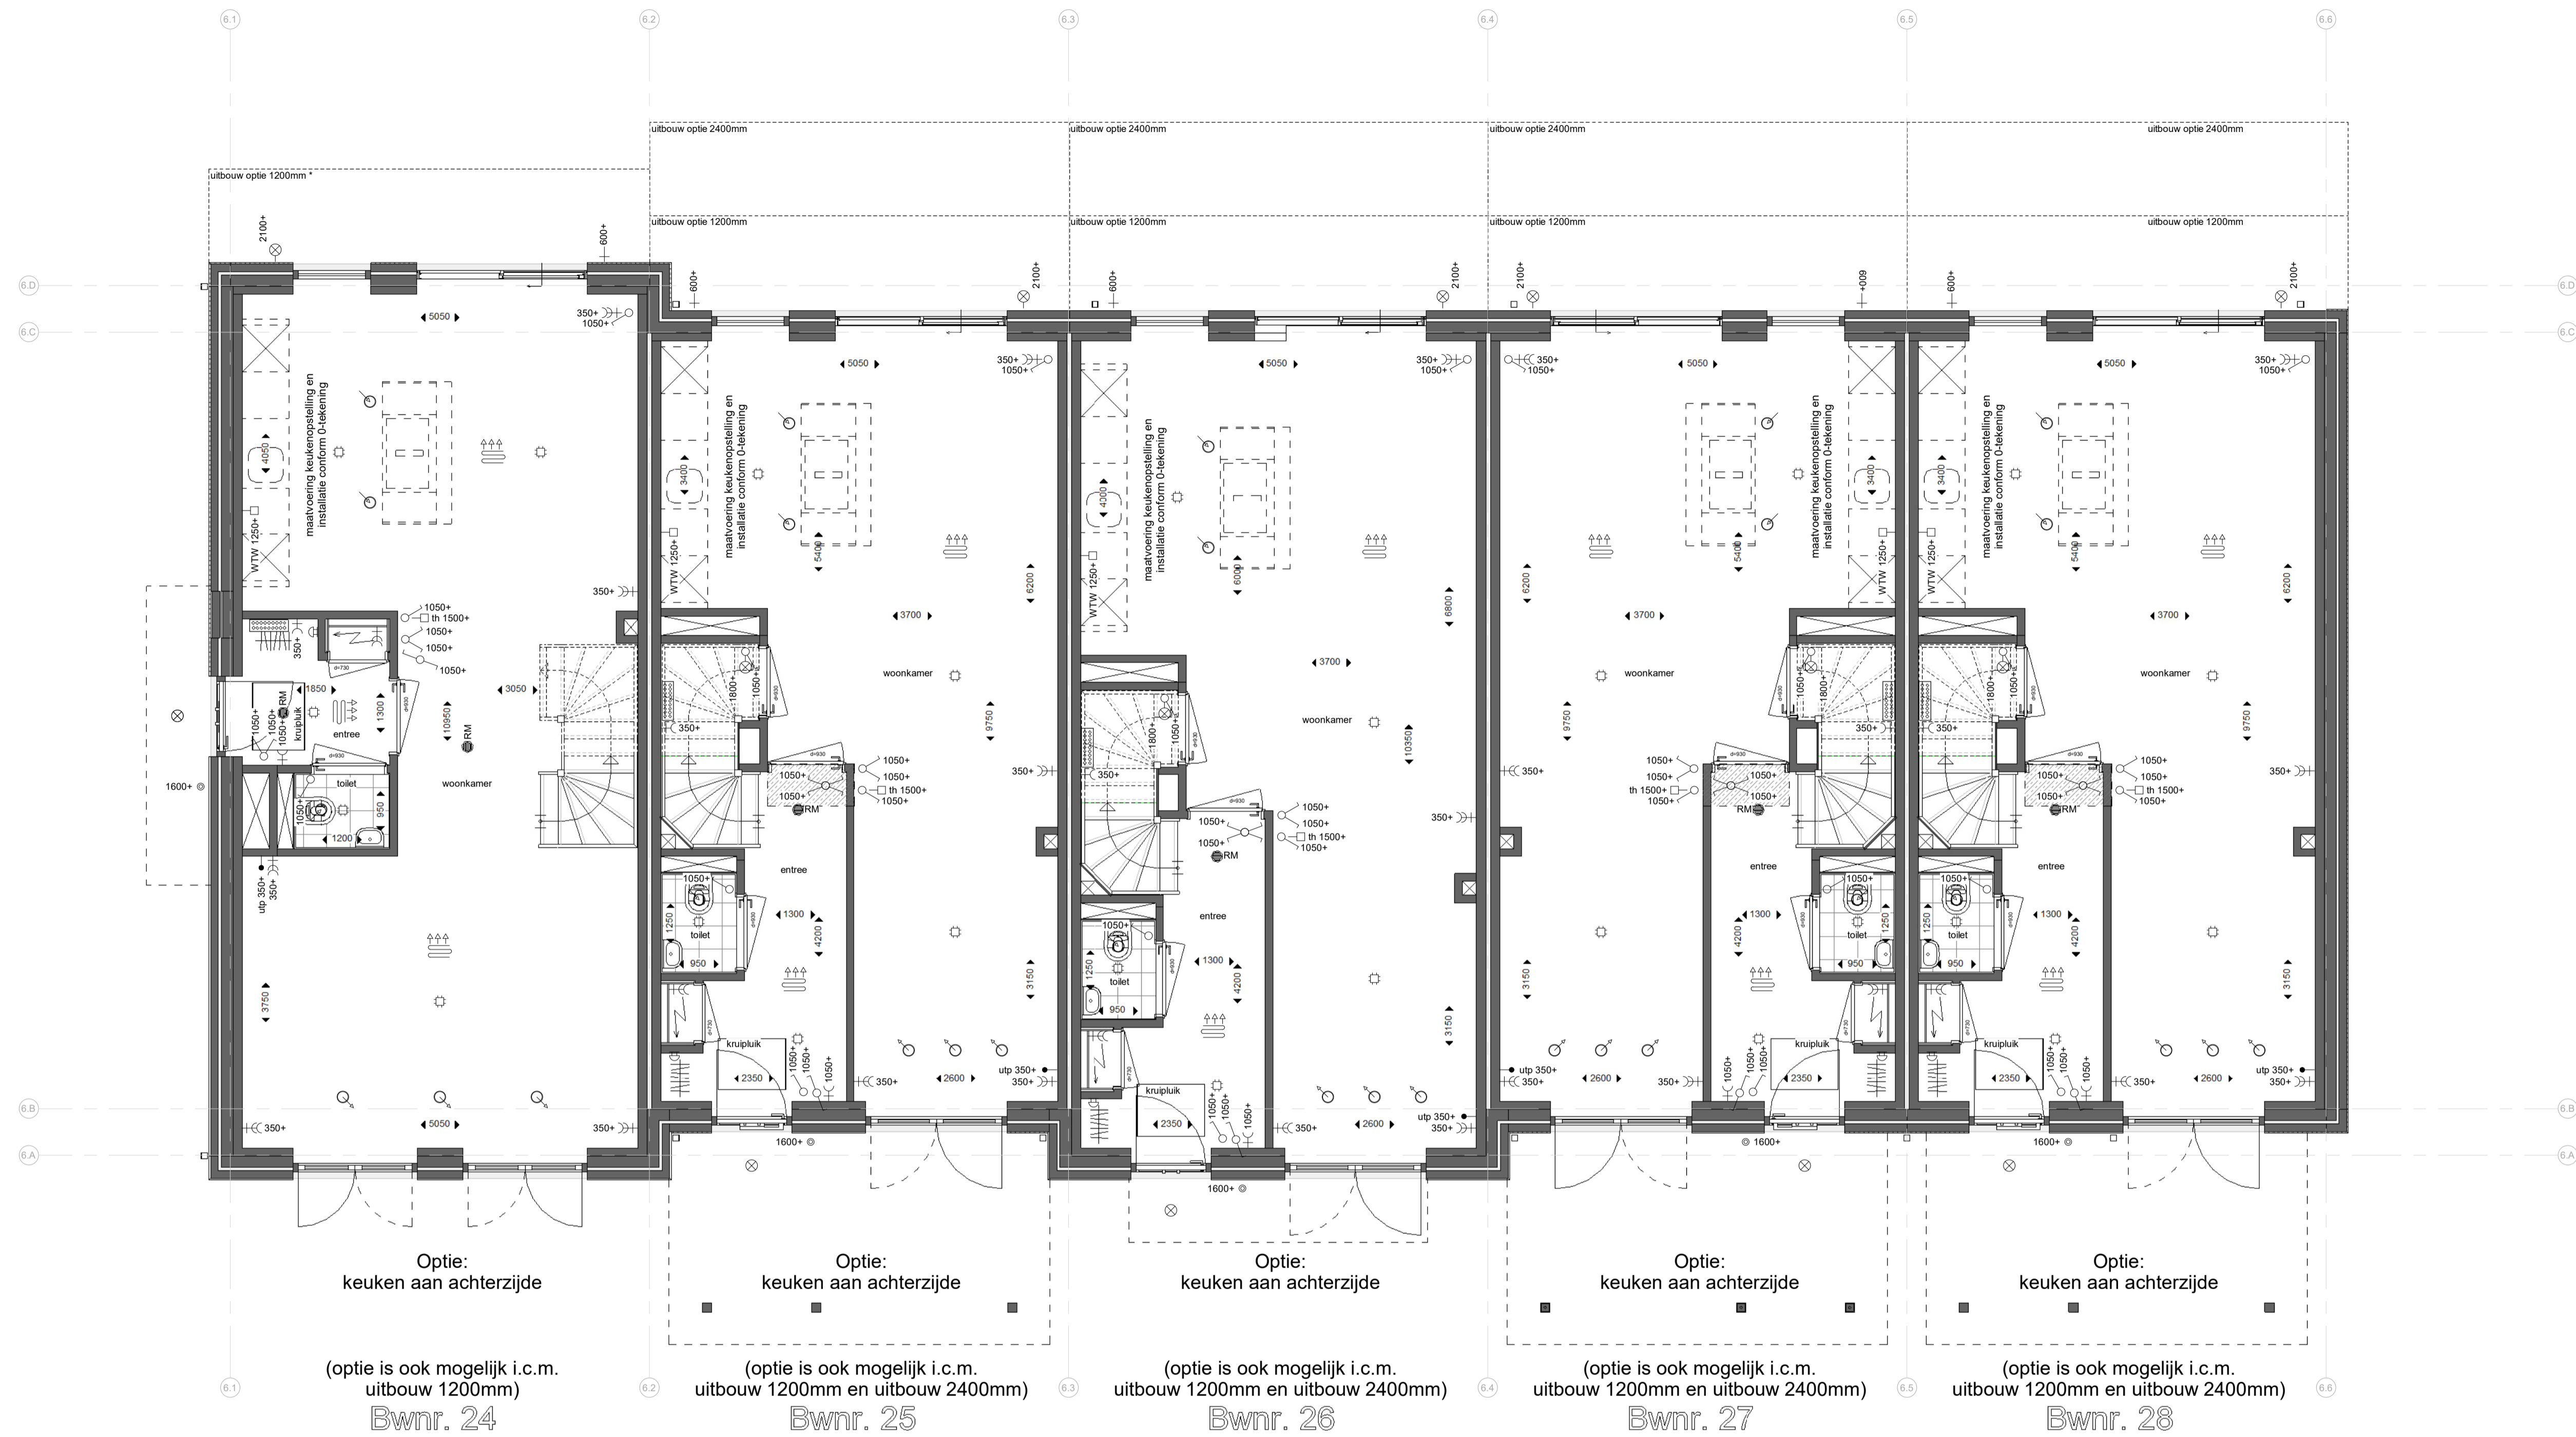

Optie: keuken aan achterzijde  
(optie is ook mogelijk i.c.m. uitbouw 1200mm)  
**Bwnr. 24**

Optie: keuken aan achterzijde  
(optie is ook mogelijk i.c.m. uitbouw 1200mm en uitbouw 2400mm)  
**Bwnr. 25**

Optie: keuken aan achterzijde  
(optie is ook mogelijk i.c.m. uitbouw 1200mm en uitbouw 2400mm)  
**Bwnr. 26**

Optie: keuken aan achterzijde  
(optie is ook mogelijk i.c.m. uitbouw 1200mm en uitbouw 2400mm)  
**Bwnr. 27**

Optie: keuken aan achterzijde  
(optie is ook mogelijk i.c.m. uitbouw 1200mm en uitbouw 2400mm)  
**Bwnr. 28**

**begane grond**  
1 : 50

**Renvooi:**

- Algemeen:**  
hwa hemelwaterafvoer (vierkant)  
no noodoversort  
= vergroten van vertijfsgebied \*  
= krijtstreep \*
- \* krijtstreep en vergroten van vertijfsgebied is op basis van de basis plattegronden. -> n.l.b. na keuzes van opties.
- Installaties:**  
ruimte voorzien van vloerverwarming  
opstelpaats verdeler vloerverwarming (incl. wcd)  
mechanisch toevoerpunt in het plafond (positie indicatief)  
mechanisch afzuigpunt in het plafond (positie indicatief)  
douche  
kraan  
bouwkundige schacht  
afmeting deurbreedte  
afmeting deurbreedte van geluidwerende deur

- Elektra:**  
RM rookmelder (plafond)  
ulp aansluitpunt UTP-RJ45  
th thermostaat  
WTW bediening WTW (3-standen schakelaar)  
drukknop deurbel  
zoemer deurbel  
plafondlichtpunt  
wandlichtpunt  
schakelaar  
serieschakelaar  
wisselschakelaar  
serie wisselschakelaar  
wandcontactdoos enkel gearad  
wandcontactdoos dubbel gearad (naast elkaar)  
elektrische radiator  
meterkast

- Overig:**  
opstelpaats wasmachine  
WM  
opstelpaats wasdroger  
WD  
opstelpaats keuken  
positie garderobe  
knijpluik knijpluik  
vizotrap

- Schuifdeuren:**  
schuifvleugel van de schuifpui  
schuifpui (één deel schuivend)
- Deuren:**  
passieve deur  
actieve deur  
dubbele opengaande deuren

- Draairichting ramen/deuren:**  
hangzijde = schamerzijde  
sluitzijde  
draaiepram (naar binnen)  
sluitzijde  
hangzijde



kenmerk 239 t + 31(0)172 50 30 90 info@enzoarchitecten.nl  
2154mm burgeveen www.enzoarchitecten.nl

opdrachtgever	AM Ptolemaeuslaan 80 3502 HB Utrecht
project	Quatrebras Centrum Oost+West Centrum Oost+West Badhoevedorp
tekening	Blok 6 - begane grond - OPTIE - keuken achterzijde
fase	Verkoop tekeningen
schaal	1 : 50
formaat	A1
getekend	ST
projectdatum	15-02-2024
wijziging a	19-03-2024
wijziging b	10-04-2024
wijziging c	
wijziging d	
wijziging e	

**DEFINITIEF**  
ALLE MATEN IN HET WERK TE CONTROLEREN !  
projectnummer

**21544**  
Bnr. 24 (type K1)  
Bnr. 25 (type M1)  
Bnr. 26 (type L1)  
Bnr. 27 (type M1sp)  
Bnr. 28 (type N3)

tekeningnummer  
**VK-B.06-01d**

VK-B.06-01d



Bwnr. 24 Bwnr. 25 Bwnr. 26 Bwnr. 27 Bwnr. 28



**eerste verdieping**  
1 : 50

**Renvooi:**

- Algemeen:**  
 hwa hemelwaterafvoer (vierkant)  
 no noodoversort  
 = vergroten van verblijfsgebied \*  
 = krijtstreep \*  
 \* krijtstreep en vergroten van verblijfsgebied is op basis van de basis plattegronden. -> n.l.b. na keuzes van opties.
- Installaties:**  
 ruimte voorzien van vloerverwarming  
 opstelplaats verdeler vloerverwarming (incl. wcd)  
 mechanisch toevoerpunt in het plafond (positie indicatief)  
 mechanisch afzuigpunt in het plafond (positie indicatief)  
 douche  
 kraan  
 bouwkundige schacht  
 afmeting deurbreedte  
 afmeting deurbreedte van geluidwerende deur

- Elektra:**  
 rookmelder (plafond)  
 utp aansluitpunt UTP-RJ45  
 thermostat  
 WTW bediening WTW (3-standen schakelaar)  
 drukknop deurbel  
 zoemer deurbel  
 plafondlichtpunt  
 wandlichtpunt  
 schakelaar  
 serieschakelaar  
 wisselschakelaar  
 serie wisselschakelaar  
 wandcontactdoos enkel gearad  
 wandcontactdoos dubbel gearad (naast elkaar)  
 elektrische radiator  
 meterkast

- Overig:**  
 opstelplaats wasmachine  
 WM  
 opstelplaats wasdroger  
 WD  
 opstelplaats keuken  
 positie garderobe  
 knupluik  
 knupluik  
 vizotrap

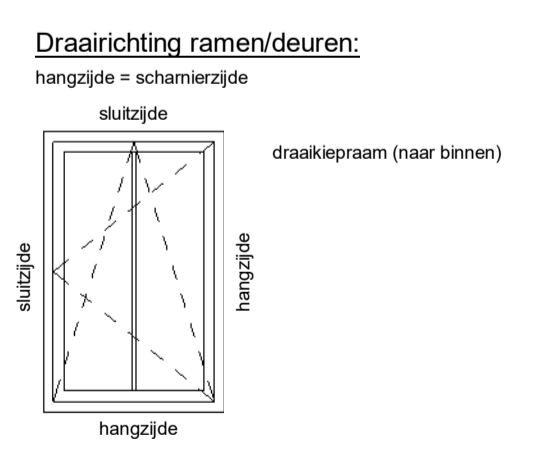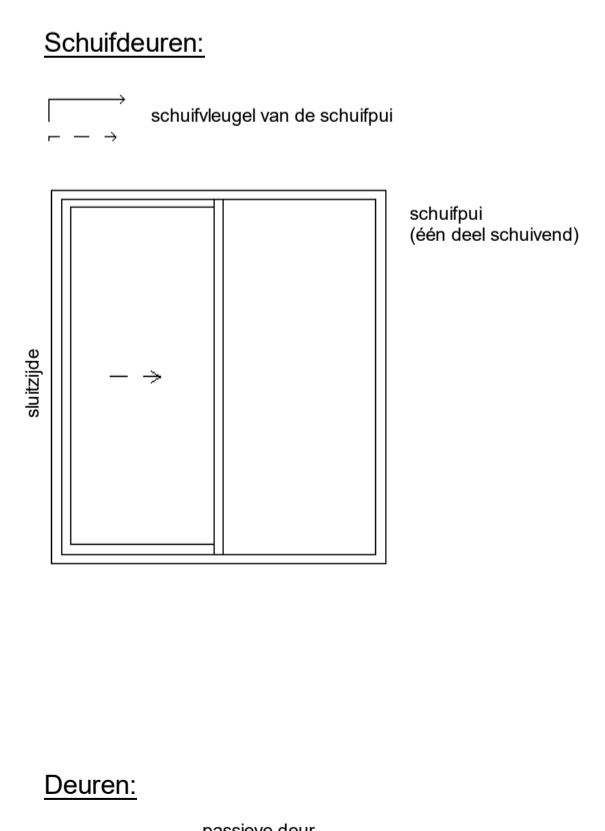

kenmerk: 239 t + 31(0)172 50 30 90 info@enzoarchitecten.nl  
 2154Ann burgerveen www.enzoarchitecten.nl

opdrachtgever	AM Protemaeuslaan 80 3502 HB Utrecht
project	Quatrebras Centrum Oost+West Centrum Oost+West Badhoevedorp
tekening	Blok 6 - 1e verdieping - OPTIE - badkamer vergroten
fase	Verkoop tekeningen
schaal	1 : 50
formaat	A1
getekend	ST
projectdatum	15-02-2024
wijziging a	19-03-2024
wijziging b	10-04-2024
wijziging c	
wijziging d	
wijziging e	

**DEFINITIEF**  
 ALLE MATEN IN HET WERK TE CONTROLEREN !  
 projectnummer

**21544**

tekeningsnummer  
**VK-B.06-02b**

**Blok 6 :**  
 Bnr. 24 (type K1)  
 Bnr. 25 (type M1)  
 Bnr. 26 (type L1)  
 Bnr. 27 (type M1sp)  
 Bnr. 28 (type N3)

VK-B.06-02b



Bwnr. 24

Bwnr. 25

Bwnr. 26

Bwnr. 27

Bwnr. 28

**tweede verdieping**

1 : 50

**Renvooi:**

**Algemeen:**

- hwa hemelwaterafvoer (vierkant)
- no noodoversort
- ▨ = vergroten van verblijfsgebied \*
- ▤ = krijtstreep \*
- \* krijtstreep en vergroten van verblijfsgebied is op basis van de basis plattegronden. -> n.l.b. na keuzes van opties.

**Installaties:**

- ☰ ruimte voorzien van vloerverwarming
- ▨ opstelplaats verdeler vloerverwarming (incl. wcd)
- ⊙ mechanisch toevoerpunt in het plafond (positie indicatief)
- ⊙ mechanisch afzuigpunt in het plafond (positie indicatief)
- ☎ douche
- ⊕ kraan
- ⊠ bouwkundige schacht
- ↔ afmeting deurbreedte
- ↔ afmeting deurbreedte van geluidwerende deur


**Elektra:**

- ⊙ RM rookmelder (plafond)
- ⊙ ulp aansluitpunt UTP-RJ45
- ⊙ th thermostaat
- ⊙ WTW bediening WTW (3-standen schakelaar)
- ⊙ drukknop deurbel
- ⊙ zoemer deurbel
- ⊙ plafondlichtpunt
- ⊙ wandlichtpunt
- ⊙ schakelaar
- ⊙ serieschakelaar
- ⊙ wisselschakelaar
- ⊙ serie wisselschakelaar
- ⊙ wandcontactdoos enkel gearad
- ⊙ wandcontactdoos dubbel gearad (naast elkaar)
- ⊙ elektrische radiator
- ⊙ meterkast


**Overig:**

- ⊠ opstelplaats wasmachine
- ⊠ WM
- ⊠ opstelplaats wasdroger
- ⊠ WD
- ⊠ opstelplaats keuken
- ⊠ positie garderobe
- ⊠ knippluk knippluk
- ⊠ vizotrap


**Schuifdeuren:**

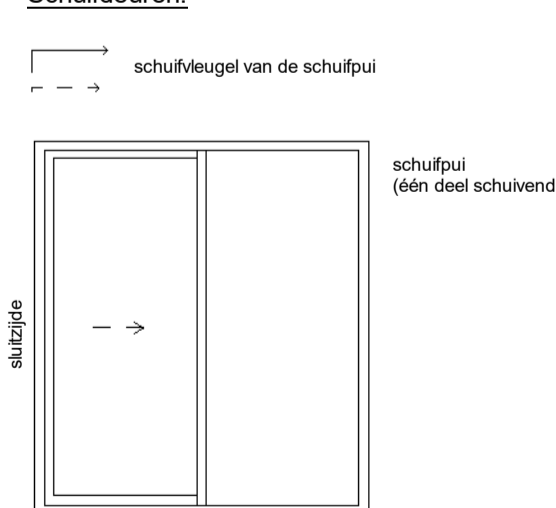

**Deuren:**

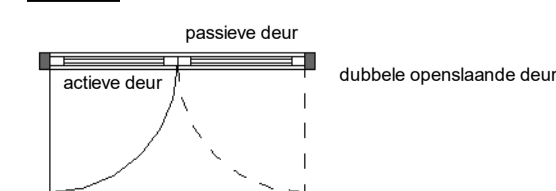

**Draairichting ramen/deuren:**

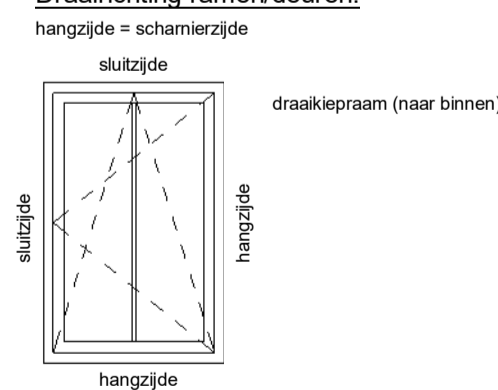

Optie: dakkapel in voor- en achtergevel onbenoemde ruimte wordt slaapkamer

Optie: dakkapel in achtergevel + 2st slaapkamer

Optie: dakkapel in voor- en achtergevel onbenoemde ruimte wordt slaapkamer

Optie: dakkapel in voor- en achtergevel onbenoemde ruimte wordt slaapkamer



kenmerk: 239 t + 31(0)72 50 30 90 info@enzoarchitecten.nl  
2154Ann burgerveen www.enzoarchitecten.nl

opdrachtgever AM  
Prolemaeuslaan 80  
3502 HB Utrecht

project Quatrebras Centrum Oost+West  
Centrum Oost+West  
Badhoevedorp

tekening Blok 6 - 2e verdieping - OPTIE -  
dakkapellen

fase Verkoop tekeningen

schaal 1 : 50  
formaat A1  
getekend ST

projectdatum 15-02-2024  
wijziging a 19-03-2024  
wijziging b 10-04-2024  
wijziging c  
wijziging d  
wijziging e

DEFINITIEF

ALLE MATEN IN HET WERK TE CONTROLEREN !

projectnummer

21544


tekeningnummer

VK-B.06-03b

**Blok 6 :**

- Bnr. 24 (type K1)
- Bnr. 25 (type M1)
- Bnr. 26 (type L1)
- Bnr. 27 (type M1sp)
- Bnr. 28 (type N3)

VK-B.06-03b

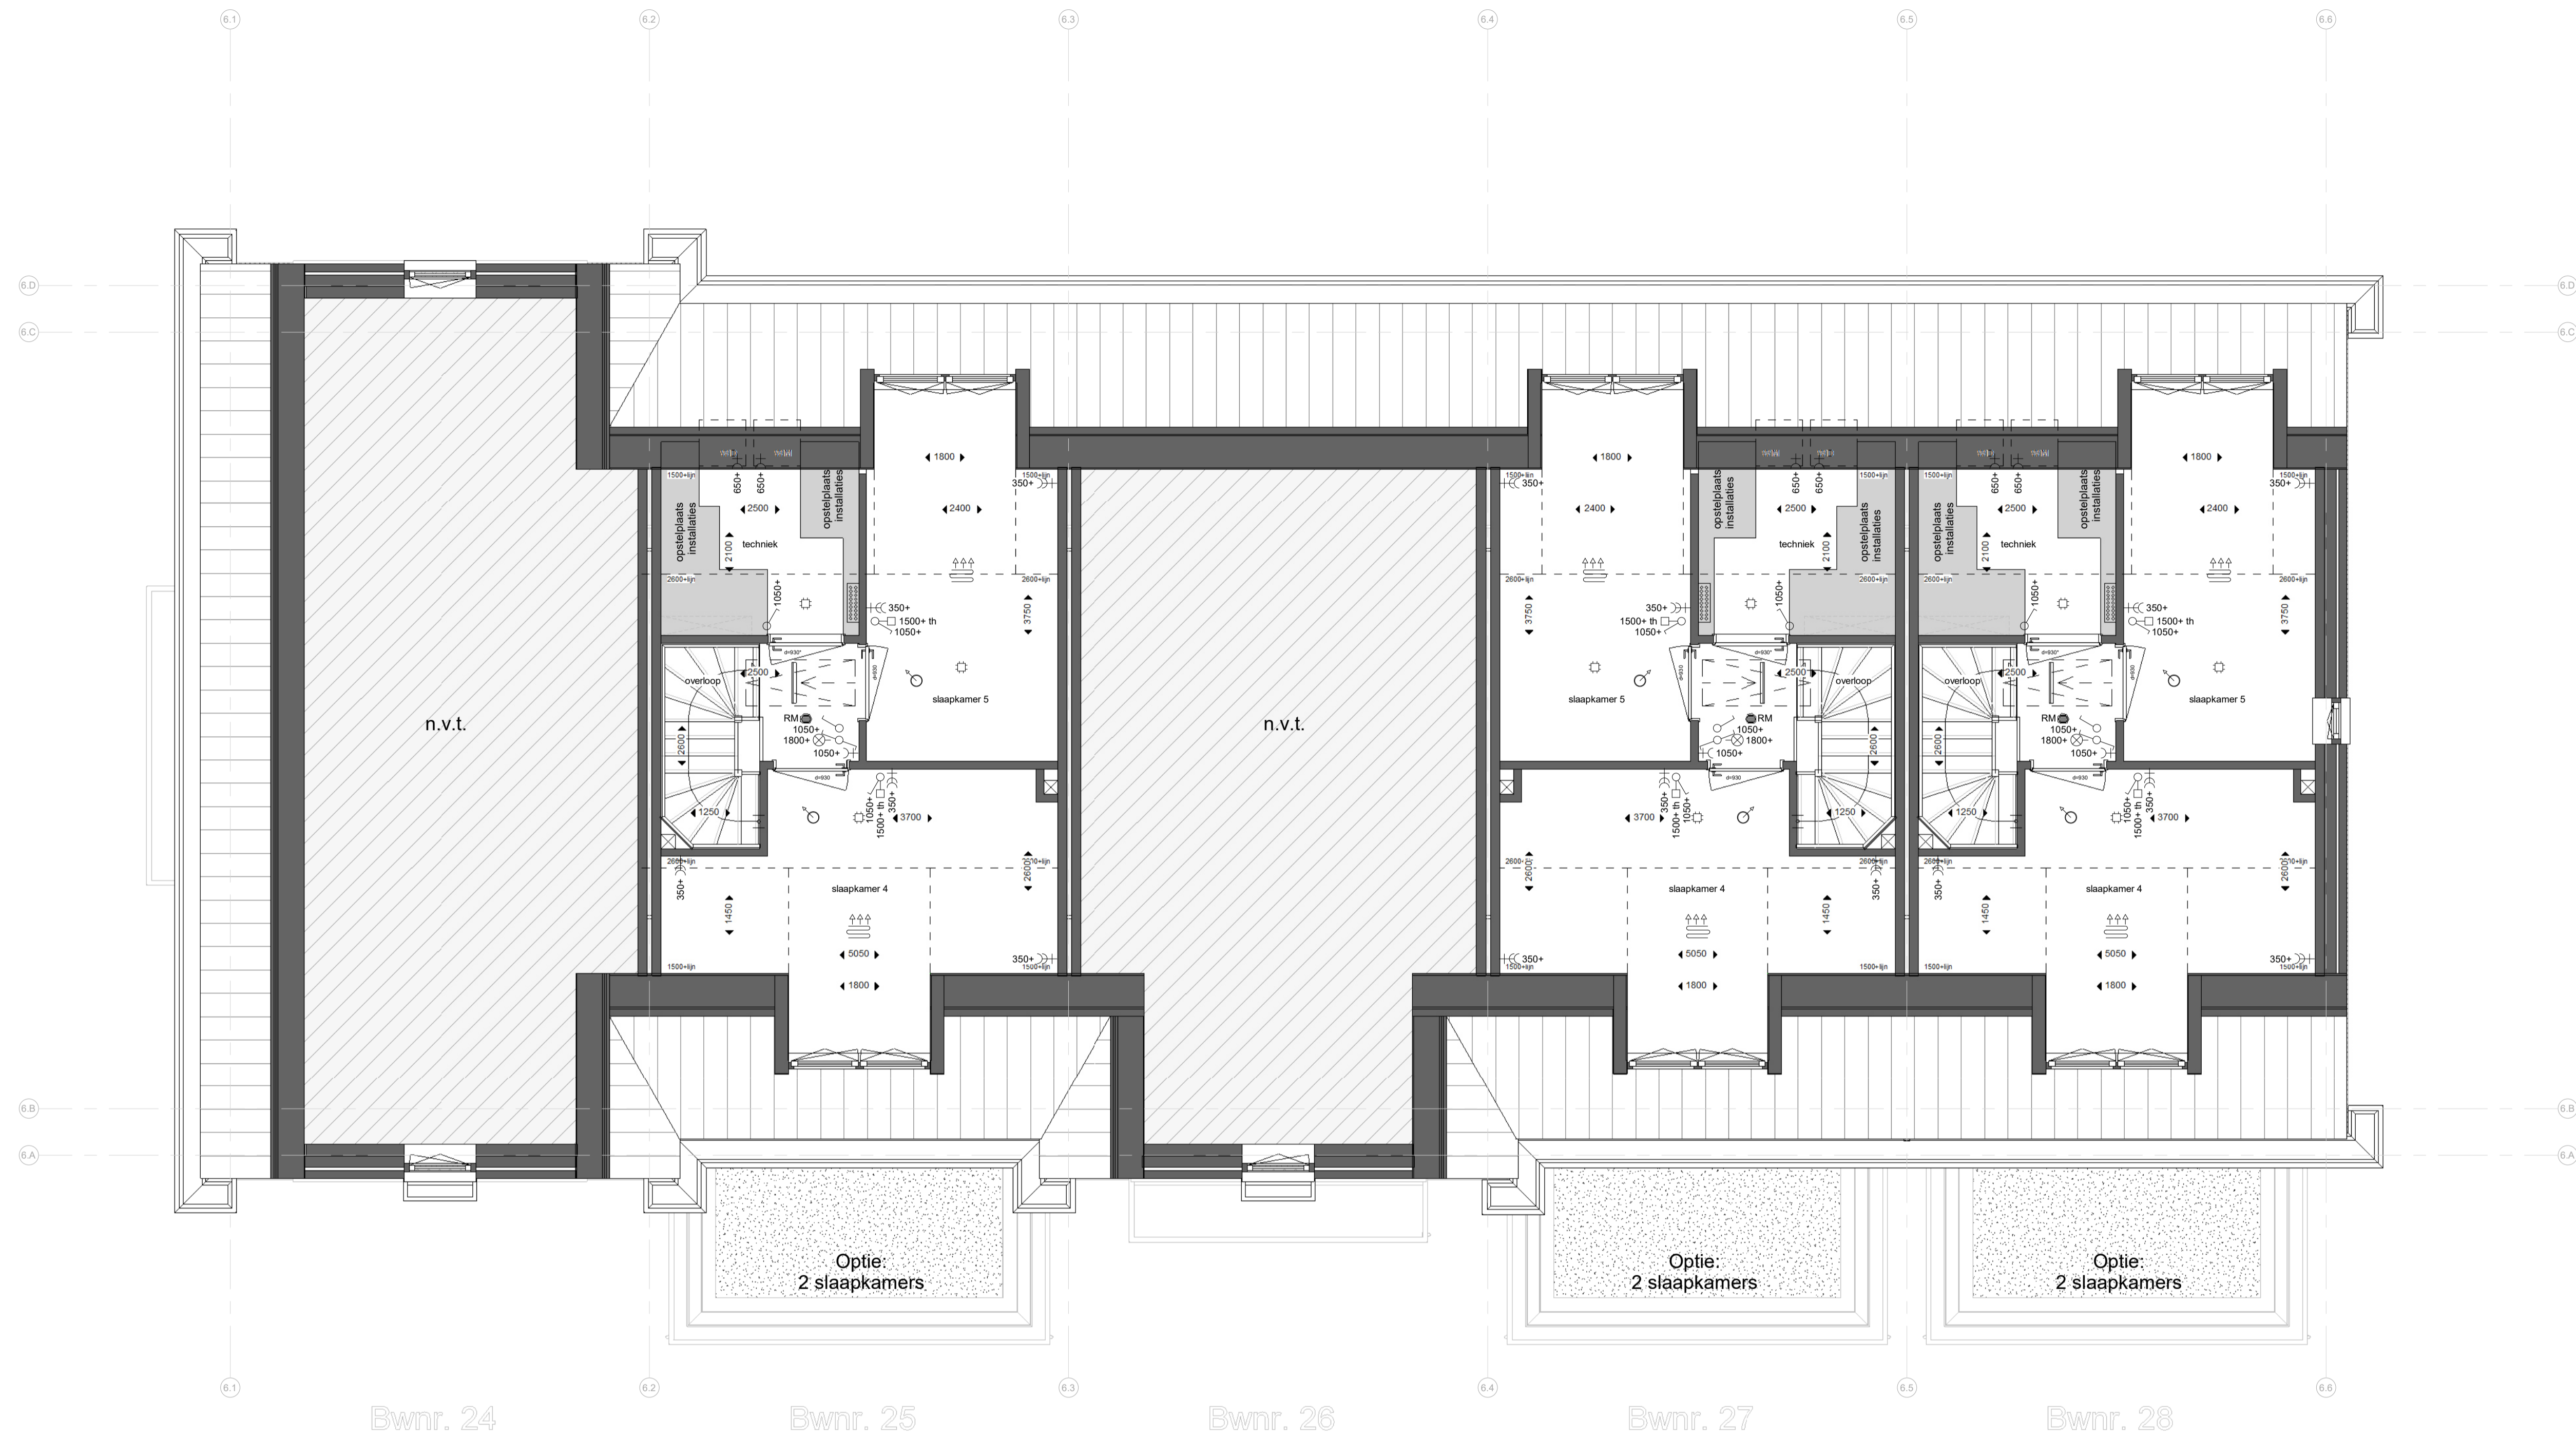

**tweede verdieping**

1 : 50

**Renvooi:**

**Algemeen:**

- hwa hemelwaterafvoer (vierkant)
  - no noodoversort
  - ▨ = vergroten van verblijfsgebied \*
  - ▨ = krijtstreep \*
- \* krijtstreep en vergroten van verblijfsgebied is op basis van de basis plattegronden. -> n.l.b. na keuzes van opties.

**Installaties:**

- ☰ ruimte voorzien van vloerverwarming
- ☰ opstelplaats verdeler vloerverwarming (incl. wcd)
- ⊙ mechanisch toevoerpunt in het plafond (positie indicatief)
- ⊙ mechanisch afzuigpunt in het plafond (positie indicatief)
- ☼ douche
- ⊕ kraan
- ⊗ bouwkundige schacht
- ↔ afmeting deurbreedte
- ↔ afmeting deurbreedte van geluidwerende deur


**Elektra:**

- ⊙ RM rookmelder (plafond)
- ⊙ utp aansluitpunt UTP-RJ45
- ⊙ th thermostaat
- ⊙ WTW bediening WTW (3-standen schakelaar)
- ⊙ drukknop deurbel
- ⊙ zoemer deurbel
- ⊙ plafondlichtpunt
- ⊙ wandlichtpunt
- ⊙ schakelaar
- ⊙ serieschakelaar
- ⊙ wisselschakelaar
- ⊙ serie wisselschakelaar
- ⊙ wandcontactdoos enkel gearad
- ⊙ wandcontactdoos dubbel gearad (naast elkaar)
- ⊙ elektrische radiator
- ⊙ meterkast


**Overig:**

- WM opstelplaats wasmachine
- WD opstelplaats wasdroger
- ⊙ opstelplaats keuken
- ⊙ positie garderobe
- knipkluk knipkluk
- vizotrap vizotrap


**Schuifdeuren:**

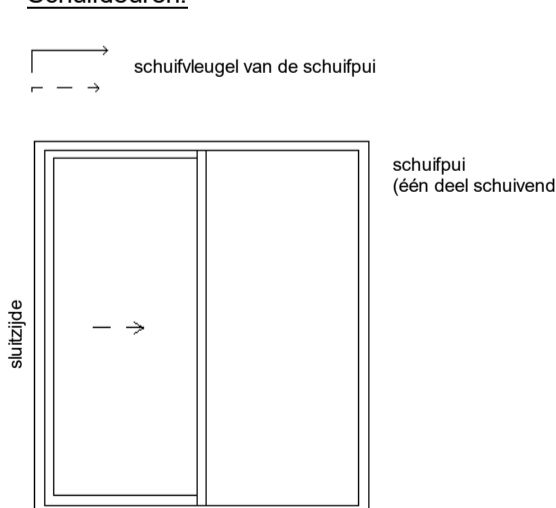

**Deuren:**

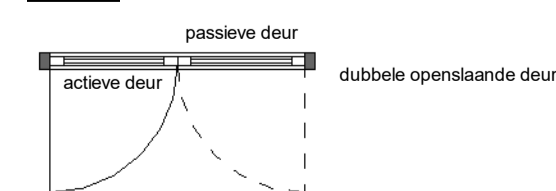

**Draairichting ramen/deuren:**

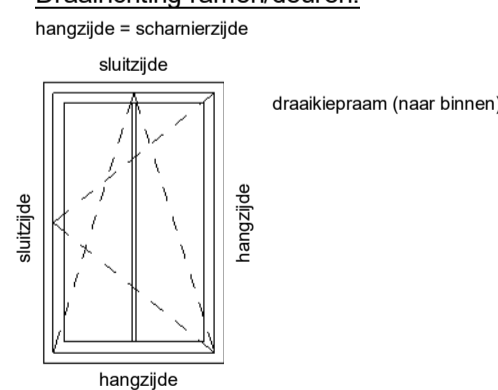

Bwnr. 24

Bwnr. 25

Bwnr. 26

Bwnr. 27

Bwnr. 28



kenmerk: 239 t + 31(0)172 50 30 90 info@enzoarchitecten.nl  
2154Ann burgerveen www.enzoarchitecten.nl

opdrachtgever	AM Prolemaeuslaan 80 3502 HB Utrecht
project	Quatrebras Centrum Oost+West Centrum Oost+West Badhoevedorp
tekening	Blok 6 - 2e verdieping - OPTIE - 2 slaapkamers
fase	Verkoop tekeningen
schaal	1 : 50
formaat	A1
getekend	ST
projectdatum	15-02-2024
wijziging a	19-03-2024
wijziging b	10-04-2024
wijziging c	
wijziging d	
wijziging e	


**DEFINITIEF**  
ALLE MATEN IN HET WERK TE CONTROLEREN !

projectnummer  
**21544**

tekeningnummer  
**VK-B.06-03c**

**Blok 6 :**  
Bnr. 24 (type K1)  
Bnr. 25 (type M1)  
Bnr. 26 (type L1)  
Bnr. 27 (type M1sp)  
Bnr. 28 (type N3)

VK-B.06-03c

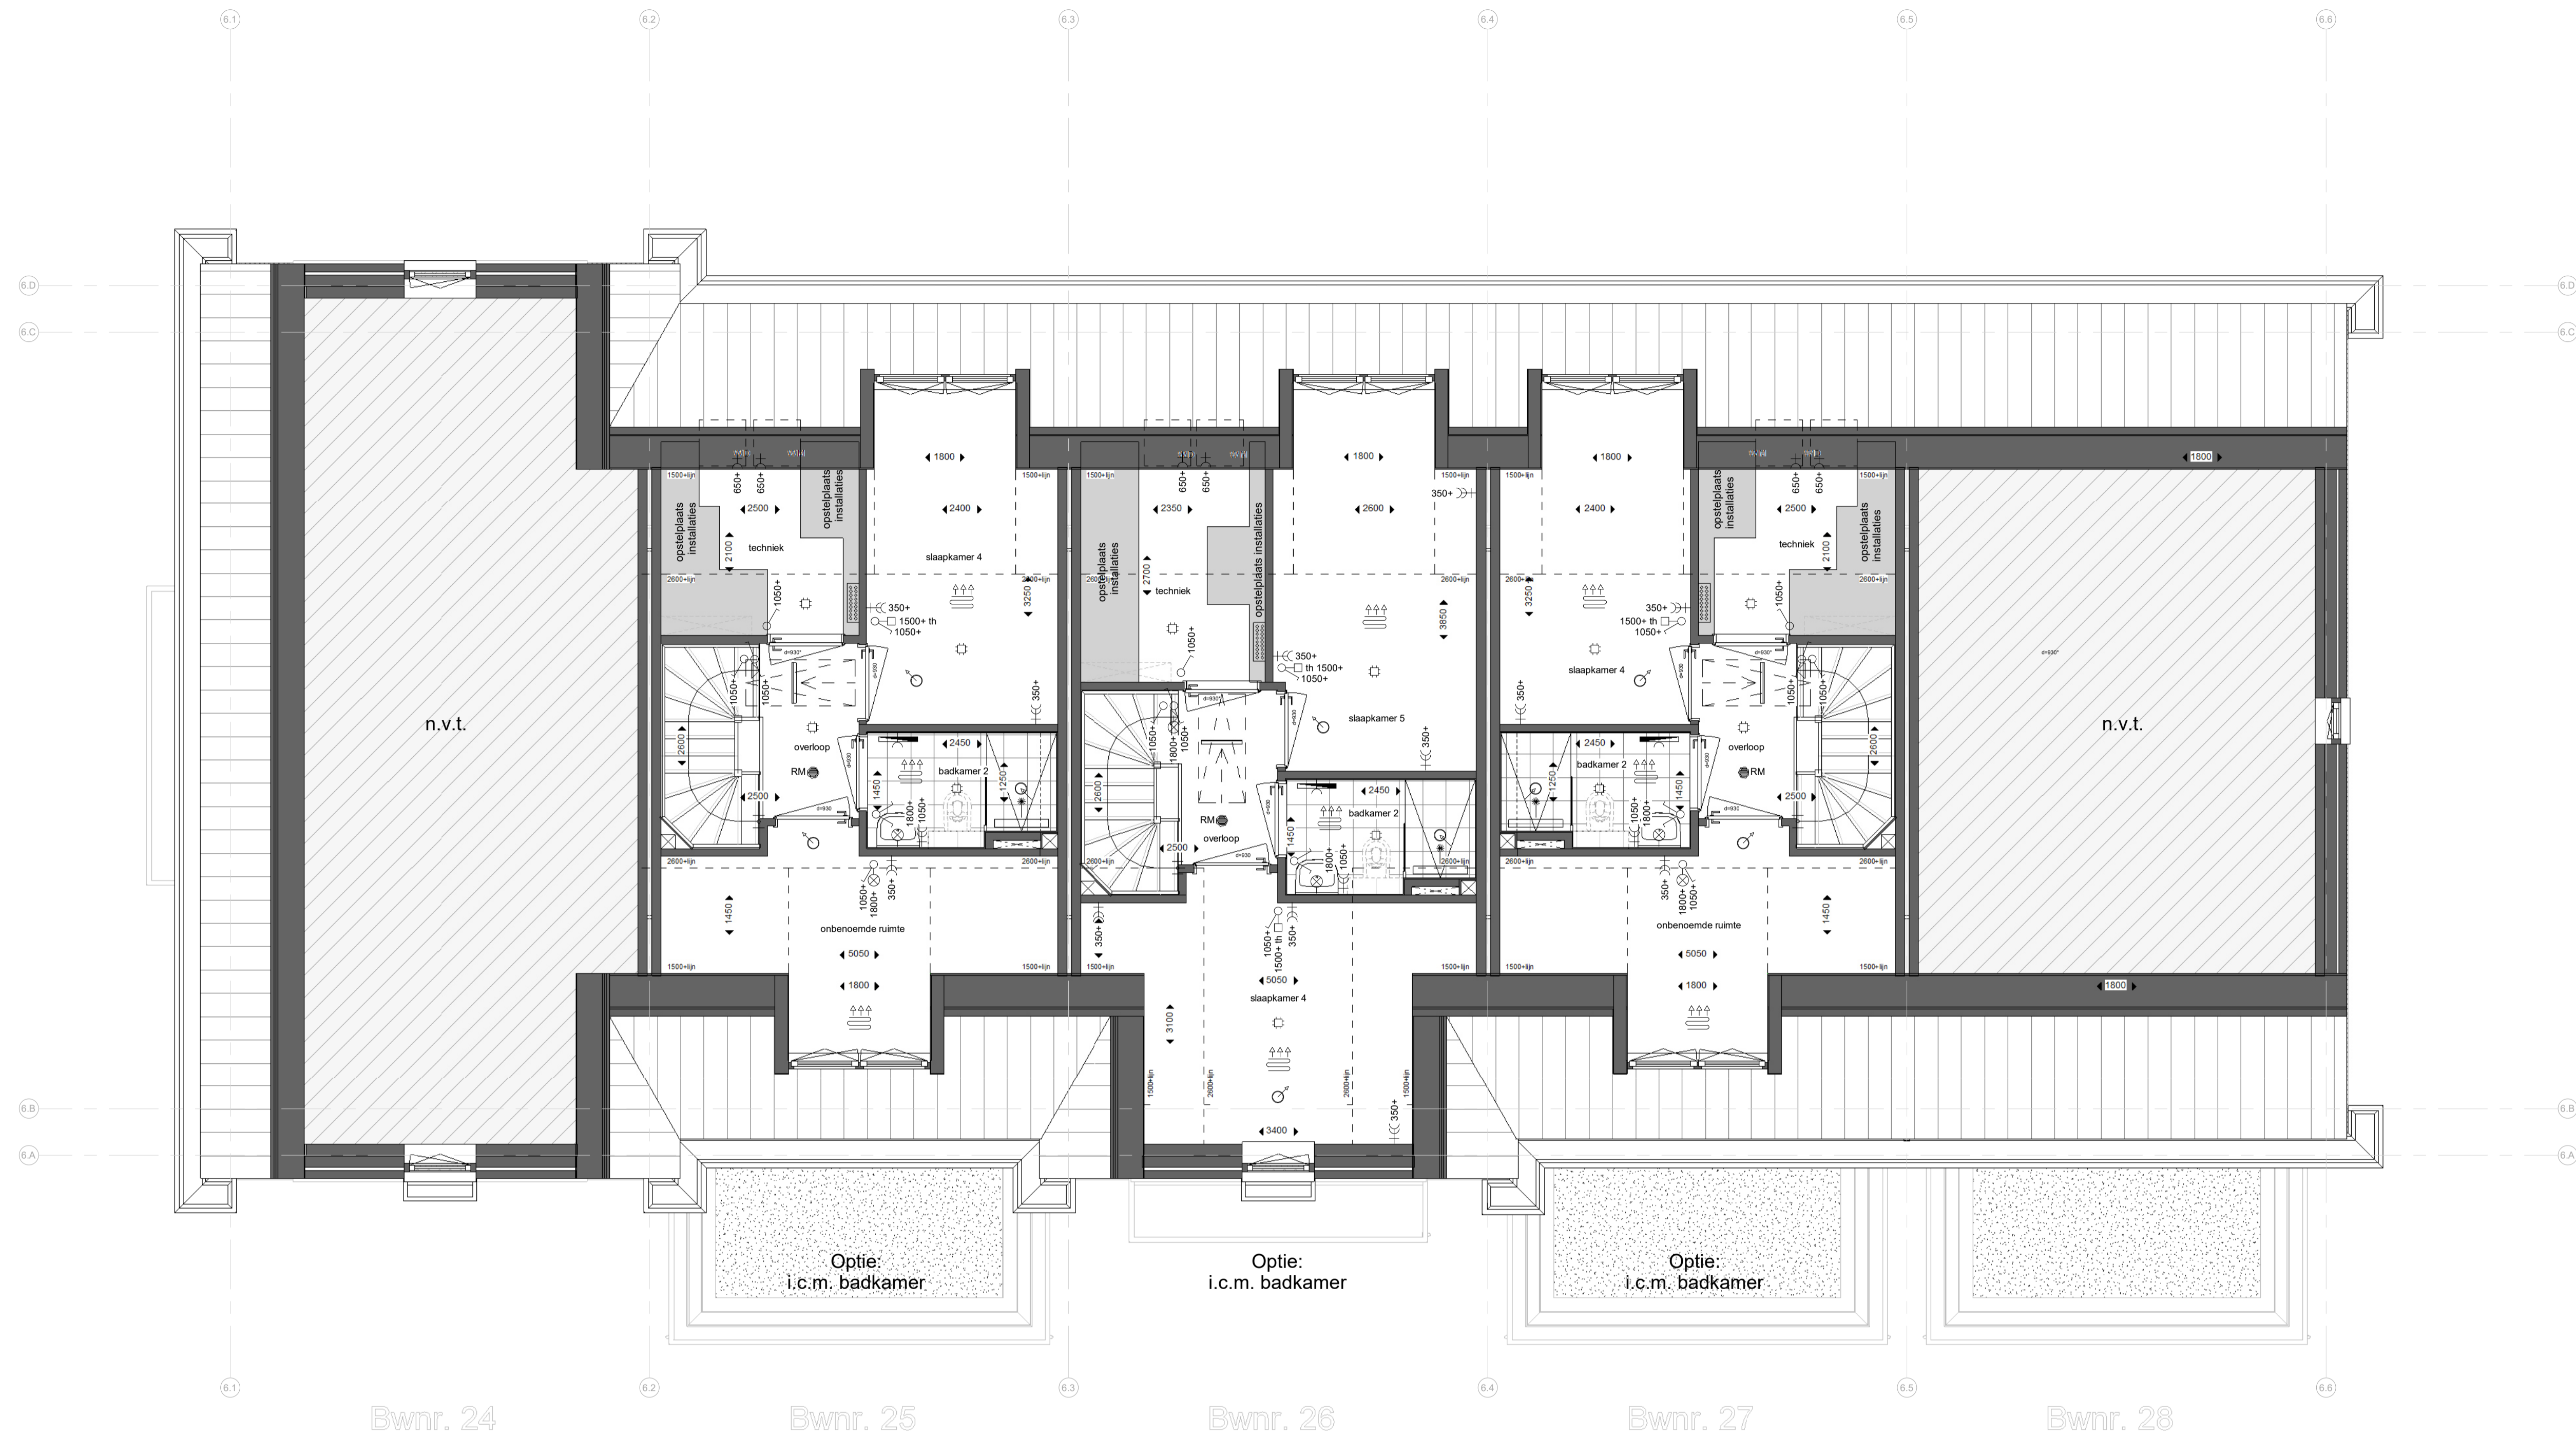

**tweede verdieping**

1 : 50

**Renvooi:**

**Algemeen:**

- hwa hemelwaterafvoer (vierkant)
- no noodoversort
- ▨ = vergroten van verblijfsgebied \*
- ▨ = krijtstreep \*
- \* krijtstreep en vergroten van verblijfsgebied is op basis van de basis plattegronden. -> n.l.b. na keuzes van opties.

**Installaties:**

- ☀️ ruimte voorzien van vloerverwarming
- ☀️ opstelplaats verdeler vloerverwarming (incl. wcd)
- ⊙ mechanisch toevoerpunt in het plafond (positie indicatief)
- ⊙ mechanisch afzuigpunt in het plafond (positie indicatief)
- ☕ douche
- ⊕ kraan
- ⊠ bouwkundige schacht
- ↔️ afmeting deurbreedte
- ↔️ afmeting deurbreedte van geluidwerende deur


**Elektra:**

- ⊙ RM rookmelder (plafond)
- ⊙ ulp aansluitpunt UTP-RJ45
- ⊙ th thermostaat
- ⊙ WTW bediening WTW (3-standen schakelaar)
- ⊙ drukknop deurbel
- ⊙ zoemer deurbel
- ⊙ plafondlichtpunt
- ⊙ wandlichtpunt
- ⊙ schakelaar
- ⊙ serieschakelaar
- ⊙ wisselschakelaar
- ⊙ serie wisselschakelaar
- ⊙ wandcontactdoos enkel gearad
- ⊙ wandcontactdoos dubbel gearad (naast elkaar)
- ⊙ elektrische radiator
- ⊙ meterkast


**Overig:**

- ☐ opstelplaats wasmachine
- ☐ WM
- ☐ opstelplaats wasdroger
- ☐ WD
- ☐ opstelplaats keuken
- ☐ positie garderobe
- ☐ knipruik knipruik
- ☐ vizotrap


**Schuifdeuren:**

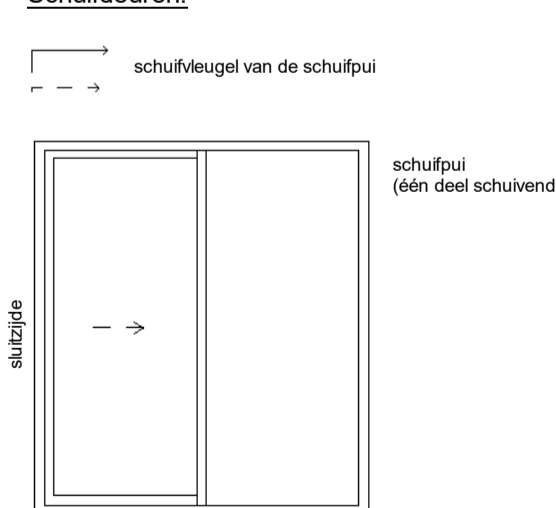

**Deuren:**

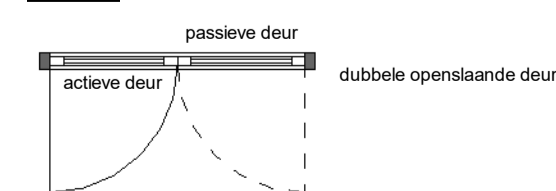

**Draairichting ramen/deuren:**

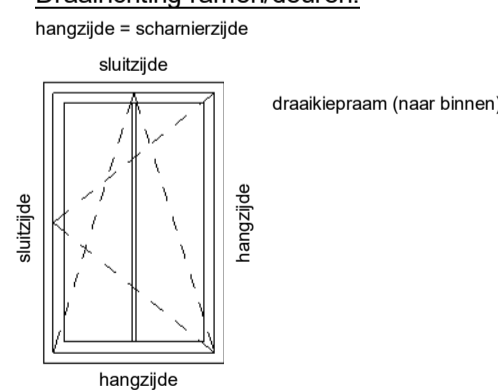

**Blok 6 :**

- Bnr. 24 (type K1)
- Bnr. 25 (type M1)
- Bnr. 26 (type L1)
- Bnr. 27 (type M1sp)
- Bnr. 28 (type N3)



kenmerk: 239 t + 31(0)72 59 30 90 info@enzoarchitecten.nl  
2154Ann burgerveen www.enzoarchitecten.nl

opdrachtgever	AM Prolemaeuslaan 80 3502 HB Utrecht
project	Quatrebras Centrum Oost+West Centrum Oost+West Badhoevedorp
tekening	Blok 6 - 2e verdieping - OPTIE - badkamer
fase	Verkoop tekeningen
schaal	1 : 50
formaat	A1
getekend	ST
projectdatum	15-02-2024
wijziging a	19-03-2024
wijziging b	10-04-2024
wijziging c	
wijziging d	
wijziging e	

**DEFINITIEF**

ALLE MATEN IN HET WERK TE CONTROLEREN !

projectnummer

**21544**

tekeningsnummer

**VK-B.06-03d**

VK-B.06-03d