




voorgevel

1 : 100

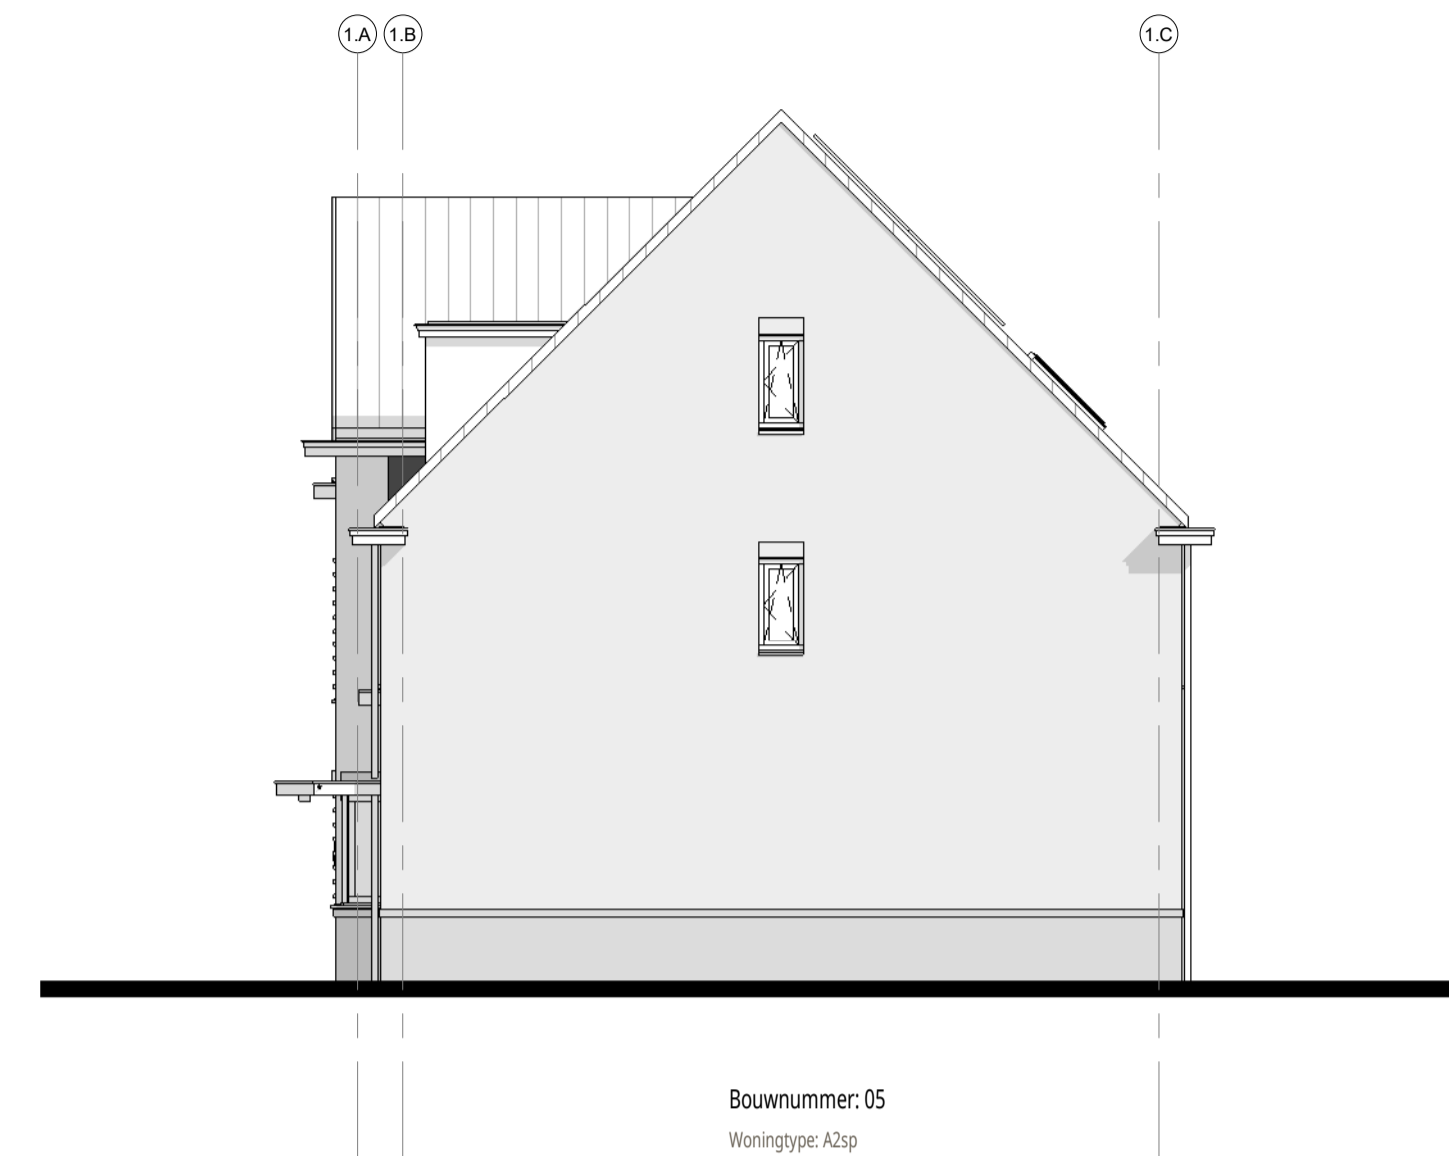


rechtergevel

1 : 100



achtergevel

1 : 100

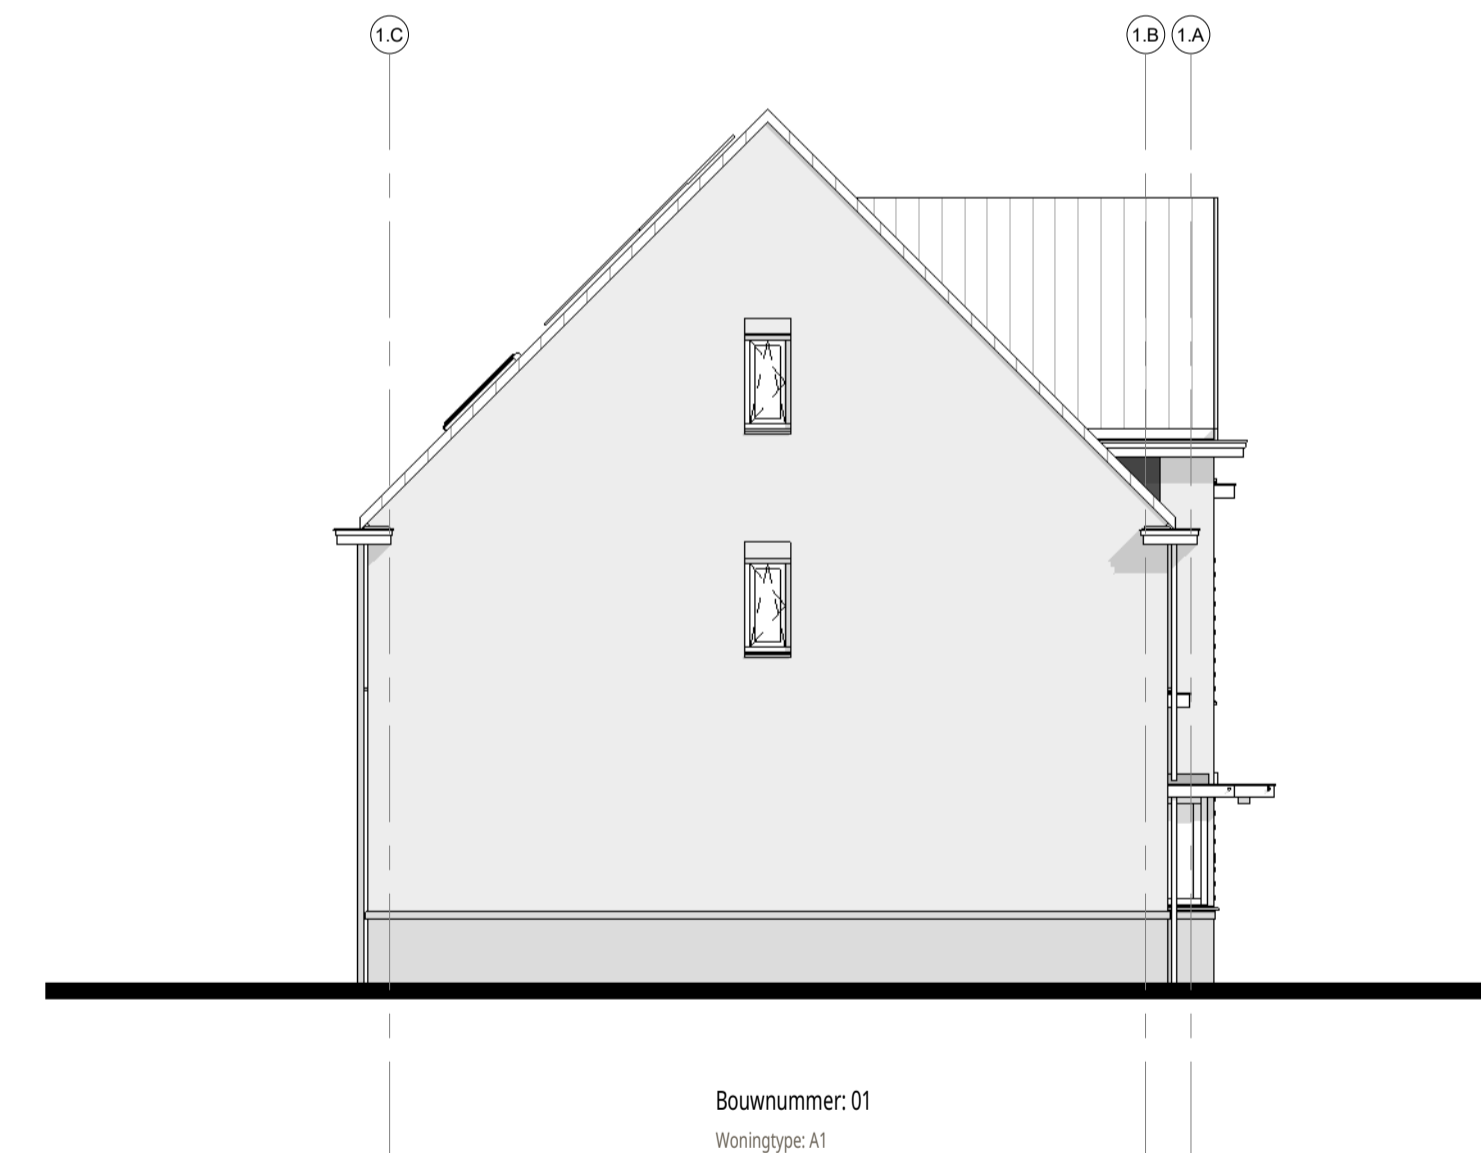

linkergevel

1 : 100

Disclaimer:
Het aantal PV-panelen en de posities zijn indicatief en worden definitief bepaald aan de hand van de BENG-berekening



vermelderdijk 239 t + 31(0)172 50 30 90 info@enzoarchitecten.nl
2154nn burgeveen www.enzoarchitecten.nl

opdrachtgever AM
Ptolemaeuslaan 80
3502 HB Utrecht

project Quatrebras Centrum Oost+West
Centrum Oost+West
Badhoevedorp

tekening Blok 1 - gevelaanzichten

fase Verkoop tekeningen

schaal 1:100
formaat A1
getekend ST

projectdatum 15-02-2024
wijziging a 19-03-2024
wijziging b 10-04-2024
wijziging c
wijziging d
wijziging e

DEFINITIEF

ALLE MATEN IN HET WERK TE CONTROLEREN !

projectnummer


21544

tekeningnummer

VK-B.01-11

Blok 1 :

- Bnr. 01 (type A1)
- Bnr. 02 (type B1)
- Bnr. 03 (type C1)
- Bnr. 04 (type B2)
- Bnr. 05 (type A2sp)

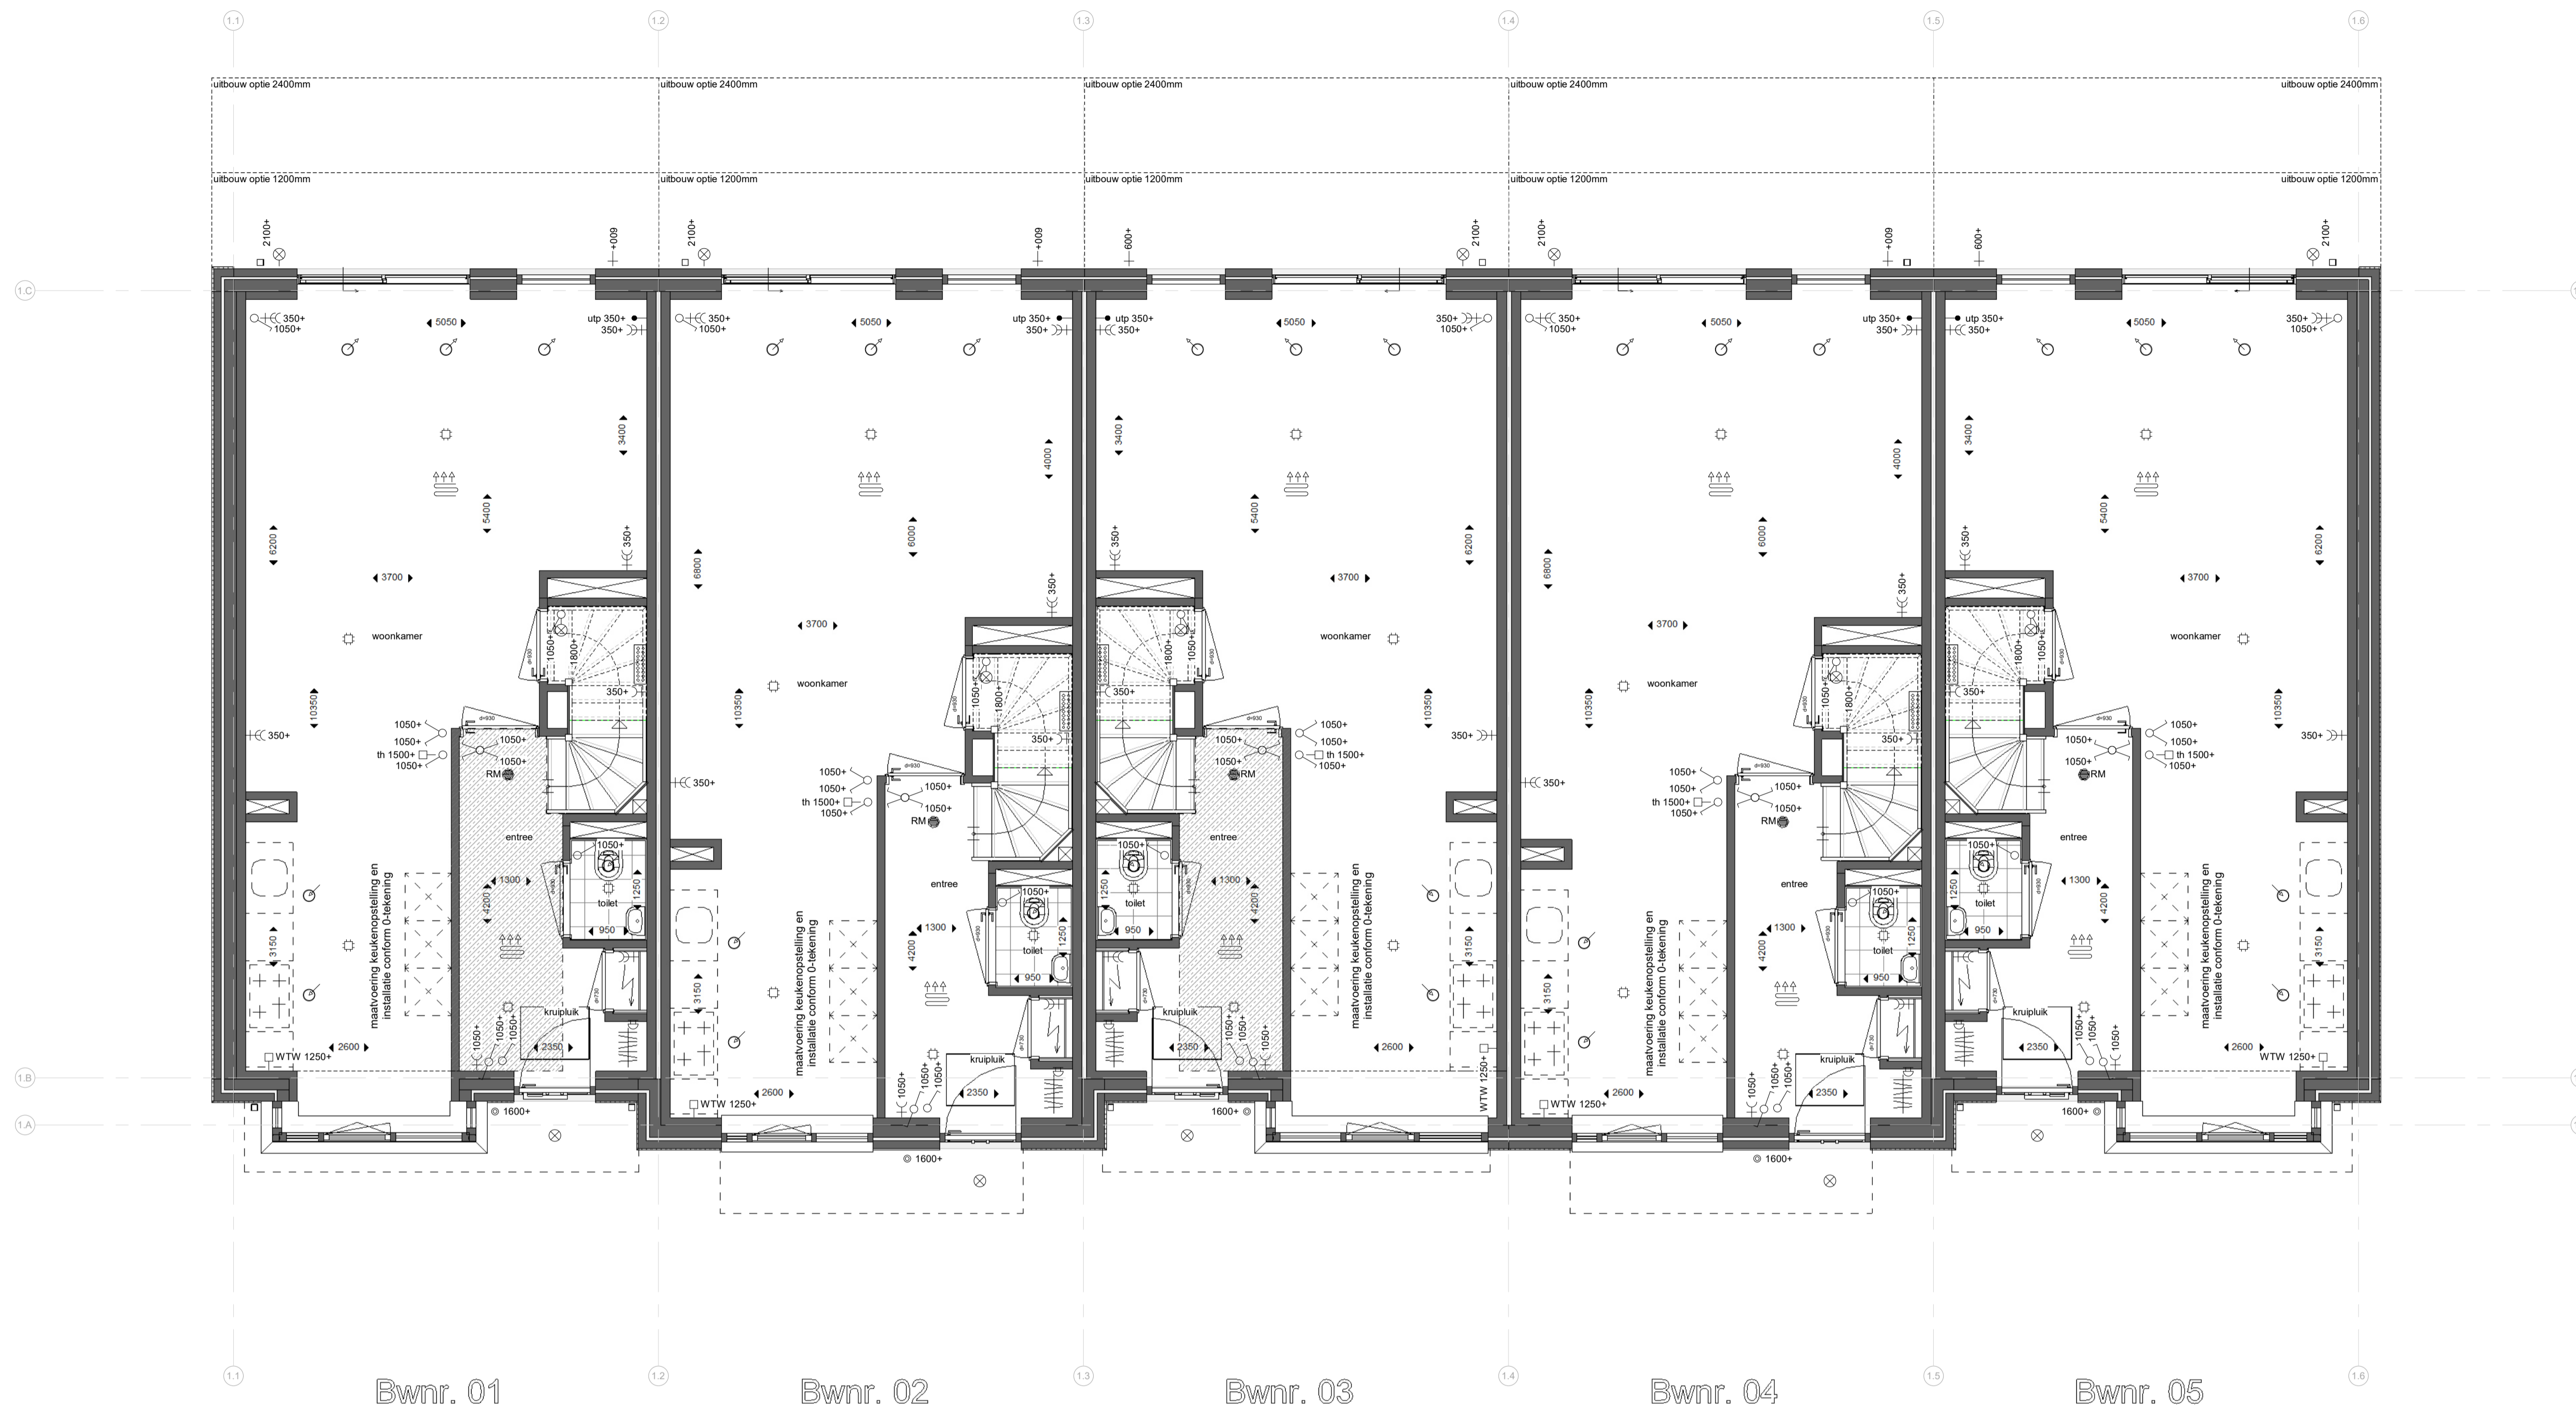

begane grond

1 : 50

Renvooi:

Algemeen:

- hwa hemelwaterafvoer (vierkant)
 - no noodoversort
 - ▨ = vergroten van verblijfsgebied *
 - ▨ = krijtstreep *
- * krijtstreep en vergroten van verblijfsgebied is op basis van de basis plattegronden. -> n.l.b. na keuzes van opties.

Installaties:

- ☼ ruimte voorzien van vloerverwarming
- ▨ opstelplaats verdeler vloerverwarming (incl. wcd)
- ⊙ mechanisch toevoerpunt in het plafond (positie indicatief)
- ⊙ mechanisch afzuigpunt in het plafond (positie indicatief)
- ☼ douche
- ⊕ kraan
- ⊠ bouwkundige schacht
- ↔ afmeting deurbreedte
- ↔ afmeting deurbreedte van geluidwerende deur


Elektra:

- ⊙ RM rookmelder (plafond)
- utp aansluitpunt UTP-RJ45
- th thermostaat
- WTW bediening WTW (3-standen schakelaar)
- ⊙ drukknop deurbel
- ⊕ zoemer deurbel
- ⊙ plafondlichtpunt
- ⊙ wandlichtpunt
- ⊙ schakelaar
- ⊙ serieschakelaar
- ⊙ wisselschakelaar
- ⊙ serie wisselschakelaar
- ⊕ wandcontactdoos enkel geaard
- ⊕ wandcontactdoos dubbel geaard (naast elkaar)
- ⊕ elektrische radiator
- ⊕ meterkast


Overig:

- WM opstelplaats wasmachine
- WD opstelplaats wasdroger
- ⊠ opstelplaats keuken
- ⊠ positie garderobe
- ⊠ knuipuk knuipuk
- ⊠ vizotrap


Schuifdeuren:

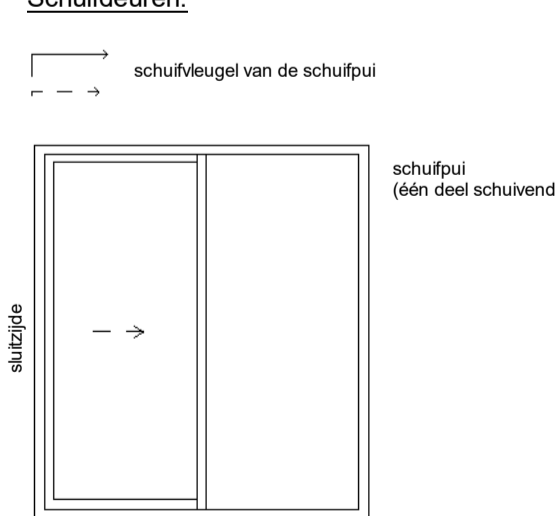

Deuren:

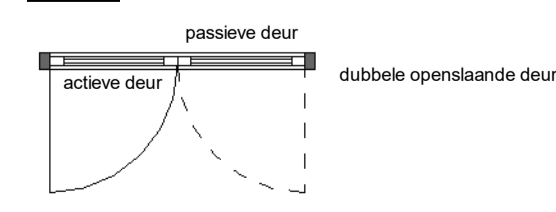

Draairichting ramen/deuren:

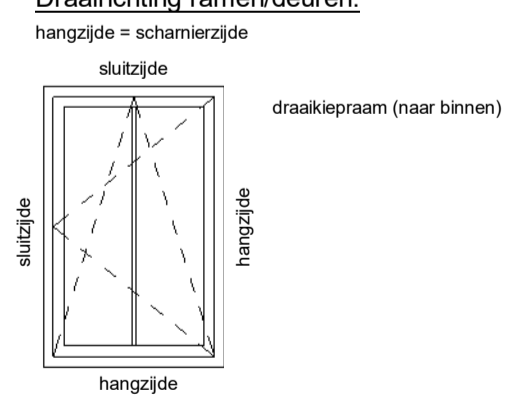

Blok 1:

- Bnr. 01 (type A1)
- Bnr. 02 (type B1)
- Bnr. 03 (type C1)
- Bnr. 04 (type B2)
- Bnr. 05 (type A2sp)



kenmerk: 239 t + 31(0)72 59 30 90 info@enzoarchitecten.nl
2154nn burgerveen www.enzoarchitecten.nl

opdrachtgever AM
Prolemaeuslaan 80
3502 HB Utrecht

project Quatrebras Centrum Oost+West
Centrum Oost+West
Badhoevedorp

tekening Blok 1 - begane grond
fase Verkoop tekeningen

schaal 1 : 50
formaat A1
getekend ST

projectdatum 15-02-2024
wijziging a 19-03-2024
wijziging b 10-04-2024
wijziging c
wijziging d
wijziging e

DEFINITIEF
ALLE MATEN IN HET WERK TE CONTROLEREN !

projectnummer
21544

tekeningnummer
VK-B.01-01

VK-B.01-01



eerste verdieping
1 : 50

Renvooi:

Algemeen:

- hwa hemelwaterafvoer (vierkant)
 - no noodoversort
 - ▨ = vergroten van verblijfsgebied *
 - ▨ = krijtstreep *
- * krijtstreep en vergroten van verblijfsgebied is op basis van de basis plattegronden. -> n.l.b. na keuzes van opties.

Installaties:

- ☼ ruimte voorzien van vloerverwarming
- ▨ opstelplaats verdeler vloerverwarming (incl. wcd)
- mechanisch toevoerpunt in het plafond (positie indicatief)
- mechanisch afzuigpunt in het plafond (positie indicatief)
- ☼ douche
- ⊕ kraan
- ⊗ bouwkundige schacht
- ↔ afmeting deurbreedte
- ↔ afmeting deurbreedte van geluidwerende deur


Elektra:

- ⊗ RM rookmelder (plafond)
- utp aansluitpunt UTP-RJ45
- th thermostaat
- WTW bediening WTW (3-standen schakelaar)
- ⊙ drukknop deurbel
- ⊕ zoemer deurbel
- ☼ plafondlichtpunt
- ☼ wandlichtpunt
- ⊗ schakelaar
- ⊗ serieschakelaar
- ⊗ wisselschakelaar
- ⊗ serie wisselschakelaar
- ⊕ wandcontactdoos enkel geaard
- ⊕ wandcontactdoos dubbel geaard (naast elkaar)
- ⊕ elektrische radiator
- ⊕ meterkast


Overig:

- WM opstelplaats wasmachine
- WD opstelplaats wasdroger
- ☼ opstelplaats keuken
- ☼ positie garderobe
- ⊗ knupluik knupluik
- ⊗ vizotrap


Schuifdeuren:

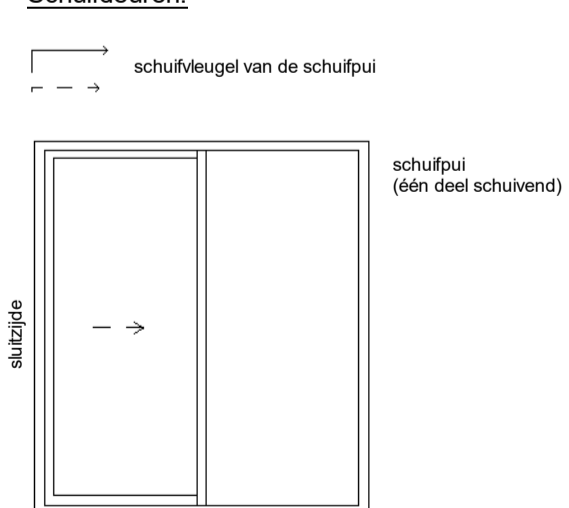

Deuren:

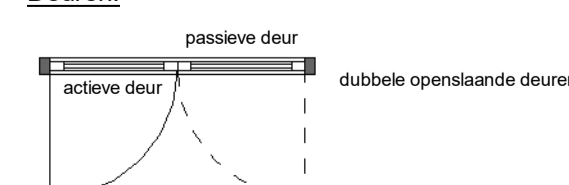

Draairichting ramen/deuren:

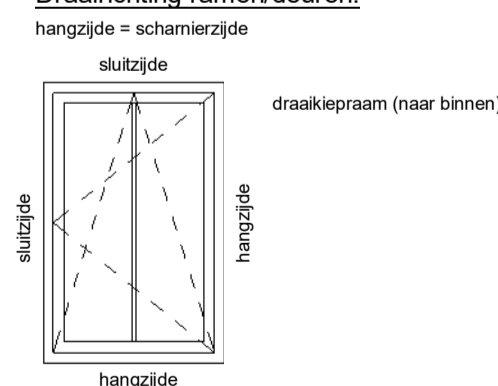

Blok 1:
Bnr. 01 (type A1)
Bnr. 02 (type B1)
Bnr. 03 (type C1)
Bnr. 04 (type B2)
Bnr. 05 (type A2sp)



kennerdijk 239 t + 31(0)172 50 30 90 info@enzoarchitecten.nl
2154nn burgerveen www.enzoarchitecten.nl

opdrachtgever AM
Prolemaeuslaan 80
3502 HB Utrecht

project Quatrebras Centrum Oost+West
Centrum Oost+West
Badhoevedorp

tekening Blok 1 - 1e verdieping

fase Verkoop tekeningen

schaal 1 : 50
formaat A1
getekend ST

projectdatum 15-02-2024
wijziging a 19-03-2024
wijziging b 10-04-2024
wijziging c
wijziging d
wijziging e

DEFINITIEF
ALLE MATEN IN HET WERK TE CONTROLEREN !

projectnummer
21544
tekeningnummer
VK-B.01-02

VK-B.01-02



tweede verdieping

1 : 50

Renvooi:

Algemeen:

- hwa hemelwaterafvoer (vierkant)
- no noodoversort
- = vergroten van verblijfsgebied *
- = krijtstreep *
- * krijtstreep en vergroten van verblijfsgebied is op basis van de basis plattegronden. -> n.l.b. na keuzes van opties.

Installaties:

- ruimte voorzien van vloerverwarming
- opstelplaats verdeeler vloerverwarming (incl. wcd)
- mechanisch toevoerpunt in het plafond (positie indicatief)
- mechanisch afzuigpunt in het plafond (positie indicatief)
- douche
- kraan
- bouwkundige schacht
- afmeting deurbreedte
- afmeting deurbreedte van geluidwerende deur


Elektra:

- rookmelder (plafond)
- uip aansluitpunt UTP-RJ45
- thermostaat
- WTW bediening WTW (3-standen schakelaar)
- drukknop deurbel
- zoemer deurbel
- plafondlichtpunt
- wandlichtpunt
- schakelaar
- serieschakelaar
- wisselschakelaar
- serie wisselschakelaar
- wandcontactdoos enkel geaard
- wandcontactdoos dubbel geaard (naast elkaar)
- elektrische radiator
- meterkast


Overig:

- opstelplaats wasmachine
- opstelplaats wasdroger
- opstelplaats keuken
- positie garderobe
- knippluk
- vizotrap


Schuifdeuren:

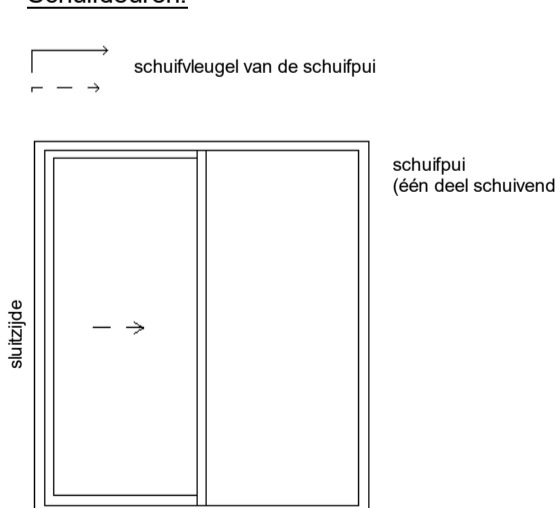

Deuren:

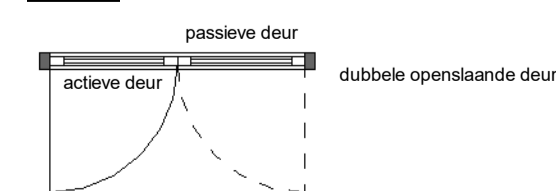

Draairichting ramen/deuren:

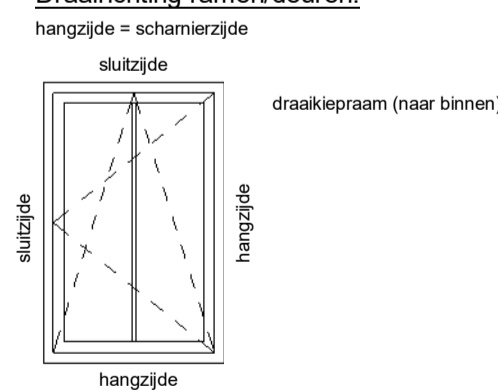

Blok 1:

- Bnr. 01 (type A1)
- Bnr. 02 (type B1)
- Bnr. 03 (type C1)
- Bnr. 04 (type B2)
- Bnr. 05 (type A2sp)



kenmerk: 239 t. + 31(0)172 50 30 90 info@enzoarchitecten.nl
2154nn burgerveen www.enzoarchitecten.nl

opdrachtgever AM
Prolemaeuslaan 80
3502 HB Utrecht

project Quatrebras Centrum Oost+West
Centrum Oost+West
Badhoevedorp

tekening Blok 1 - 2e verdieping

fase Verkoop tekeningen

schaal 1 : 50
formaat A1
getekend ST

projectdatum 15-02-2024
wijziging a 19-03-2024
wijziging b 10-04-2024
wijziging c
wijziging d
wijziging e

DEFINITIEF

ALLE MATEN IN HET WERK TE CONTROLEREN !

projectnummer

21544

tekeningnummer

VK-B.01-03

VK-B.01-03

