




**voorgevel**  
1 : 100



**rechttergevel**  
1 : 100



**achtergevel**  
1 : 100

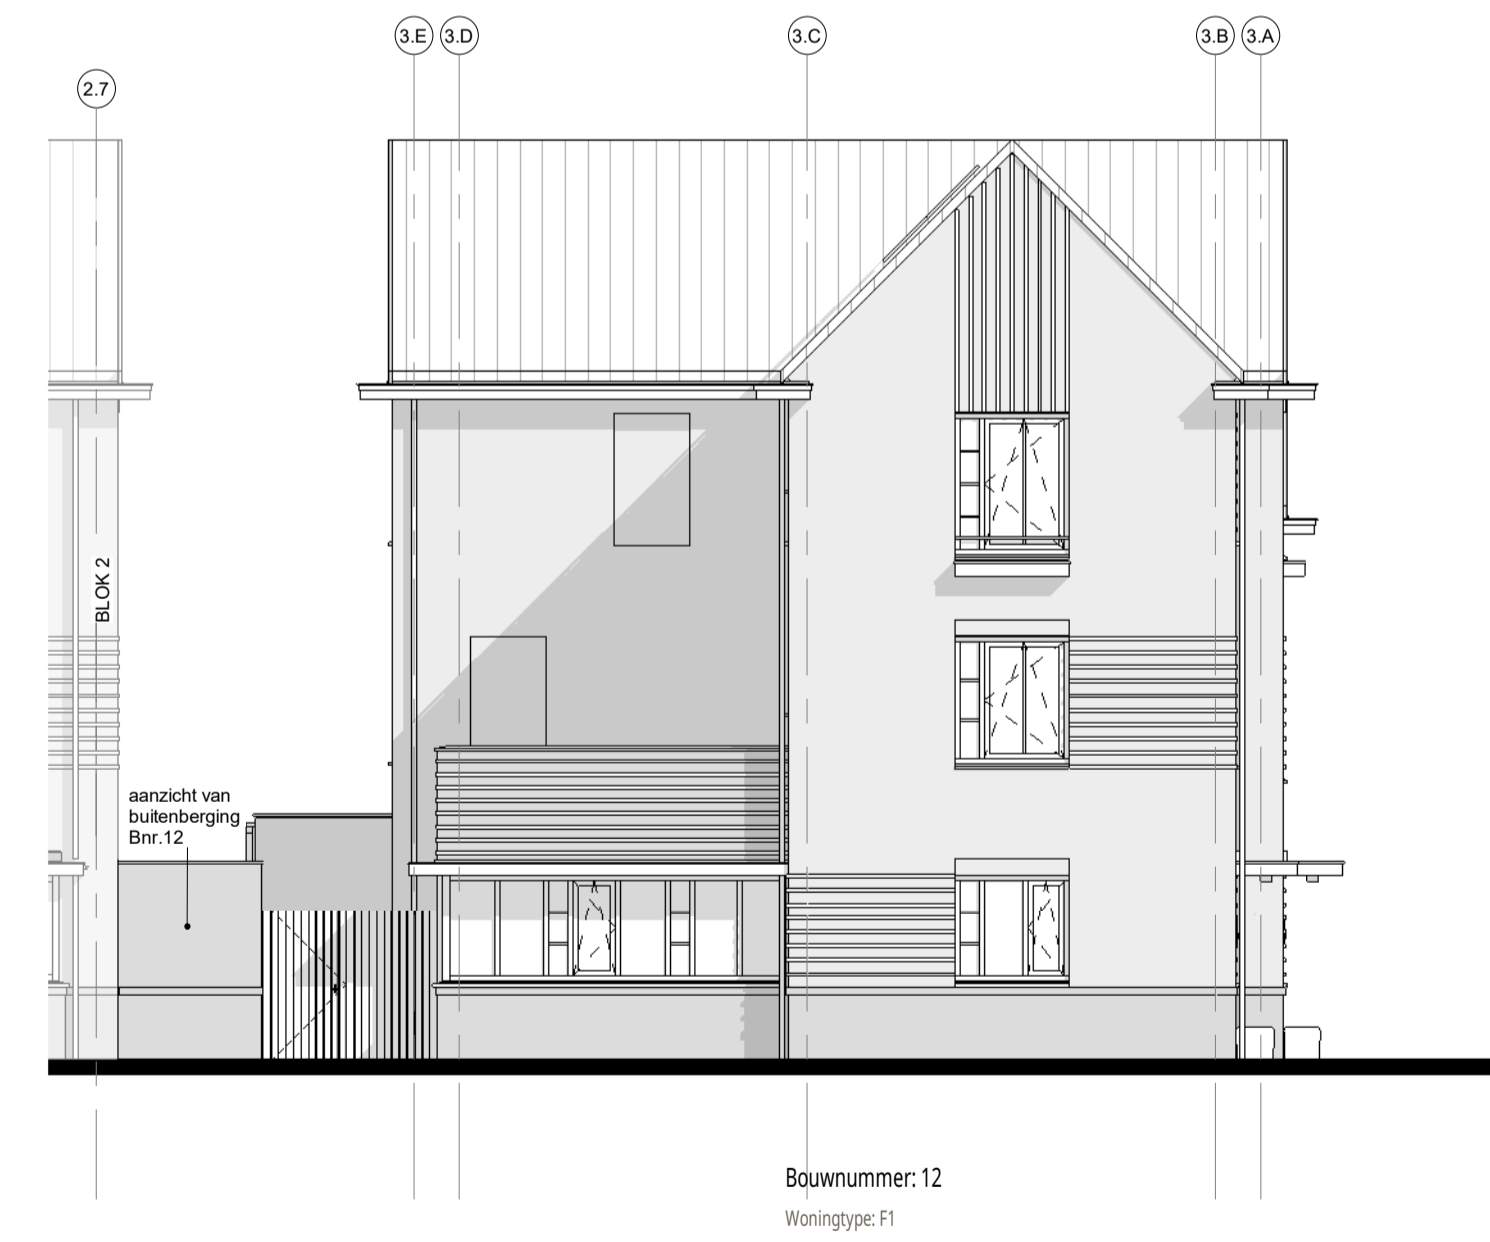

**linkergevel**  
1 : 100

Disclaimer:  
PV panelen zijn in de opties niet weergegeven en n.l.b. (aantal PV panelen is afhankelijk van de combinatie van opties)

**ENZO**<sup>®</sup>

kenmerk: 239 t. + 31(0)172 50 30 90 info@enzoarchitecten.nl  
2154mm burgerveen www.enzoarchitecten.nl

opdrachtgever AM  
Ptolemaeuslaan 80  
3502 HB Utrecht

project Quatrebras Centrum Oost+West  
Centrum Oost+West  
Badhoevedorp

tekening Blok 3 - gevelaanzichten - OPTIES

fase Verkoop tekeningen

schaal 1:100  
formaat A1  
getekend ST

projectdatum 15-02-2024  
wijziging a 19-03-2024  
wijziging b 10-04-2024  
wijziging c  
wijziging d  
wijziging e

**DEFINITIEF**

ALLE MATEN IN HET WERK TE CONTROLEREN !

projectnummer


**21544**

tekeningnummer

**VK-B.03-11b**

**Blok 3 :**

- Bnr. 12 (type F1)
- Bnr. 13 (type G1)
- Bnr. 14 (type H1)
- Bnr. 15 (type H2sp)
- Bnr. 16 (type B3)
- Bnr. 17 (type I1)

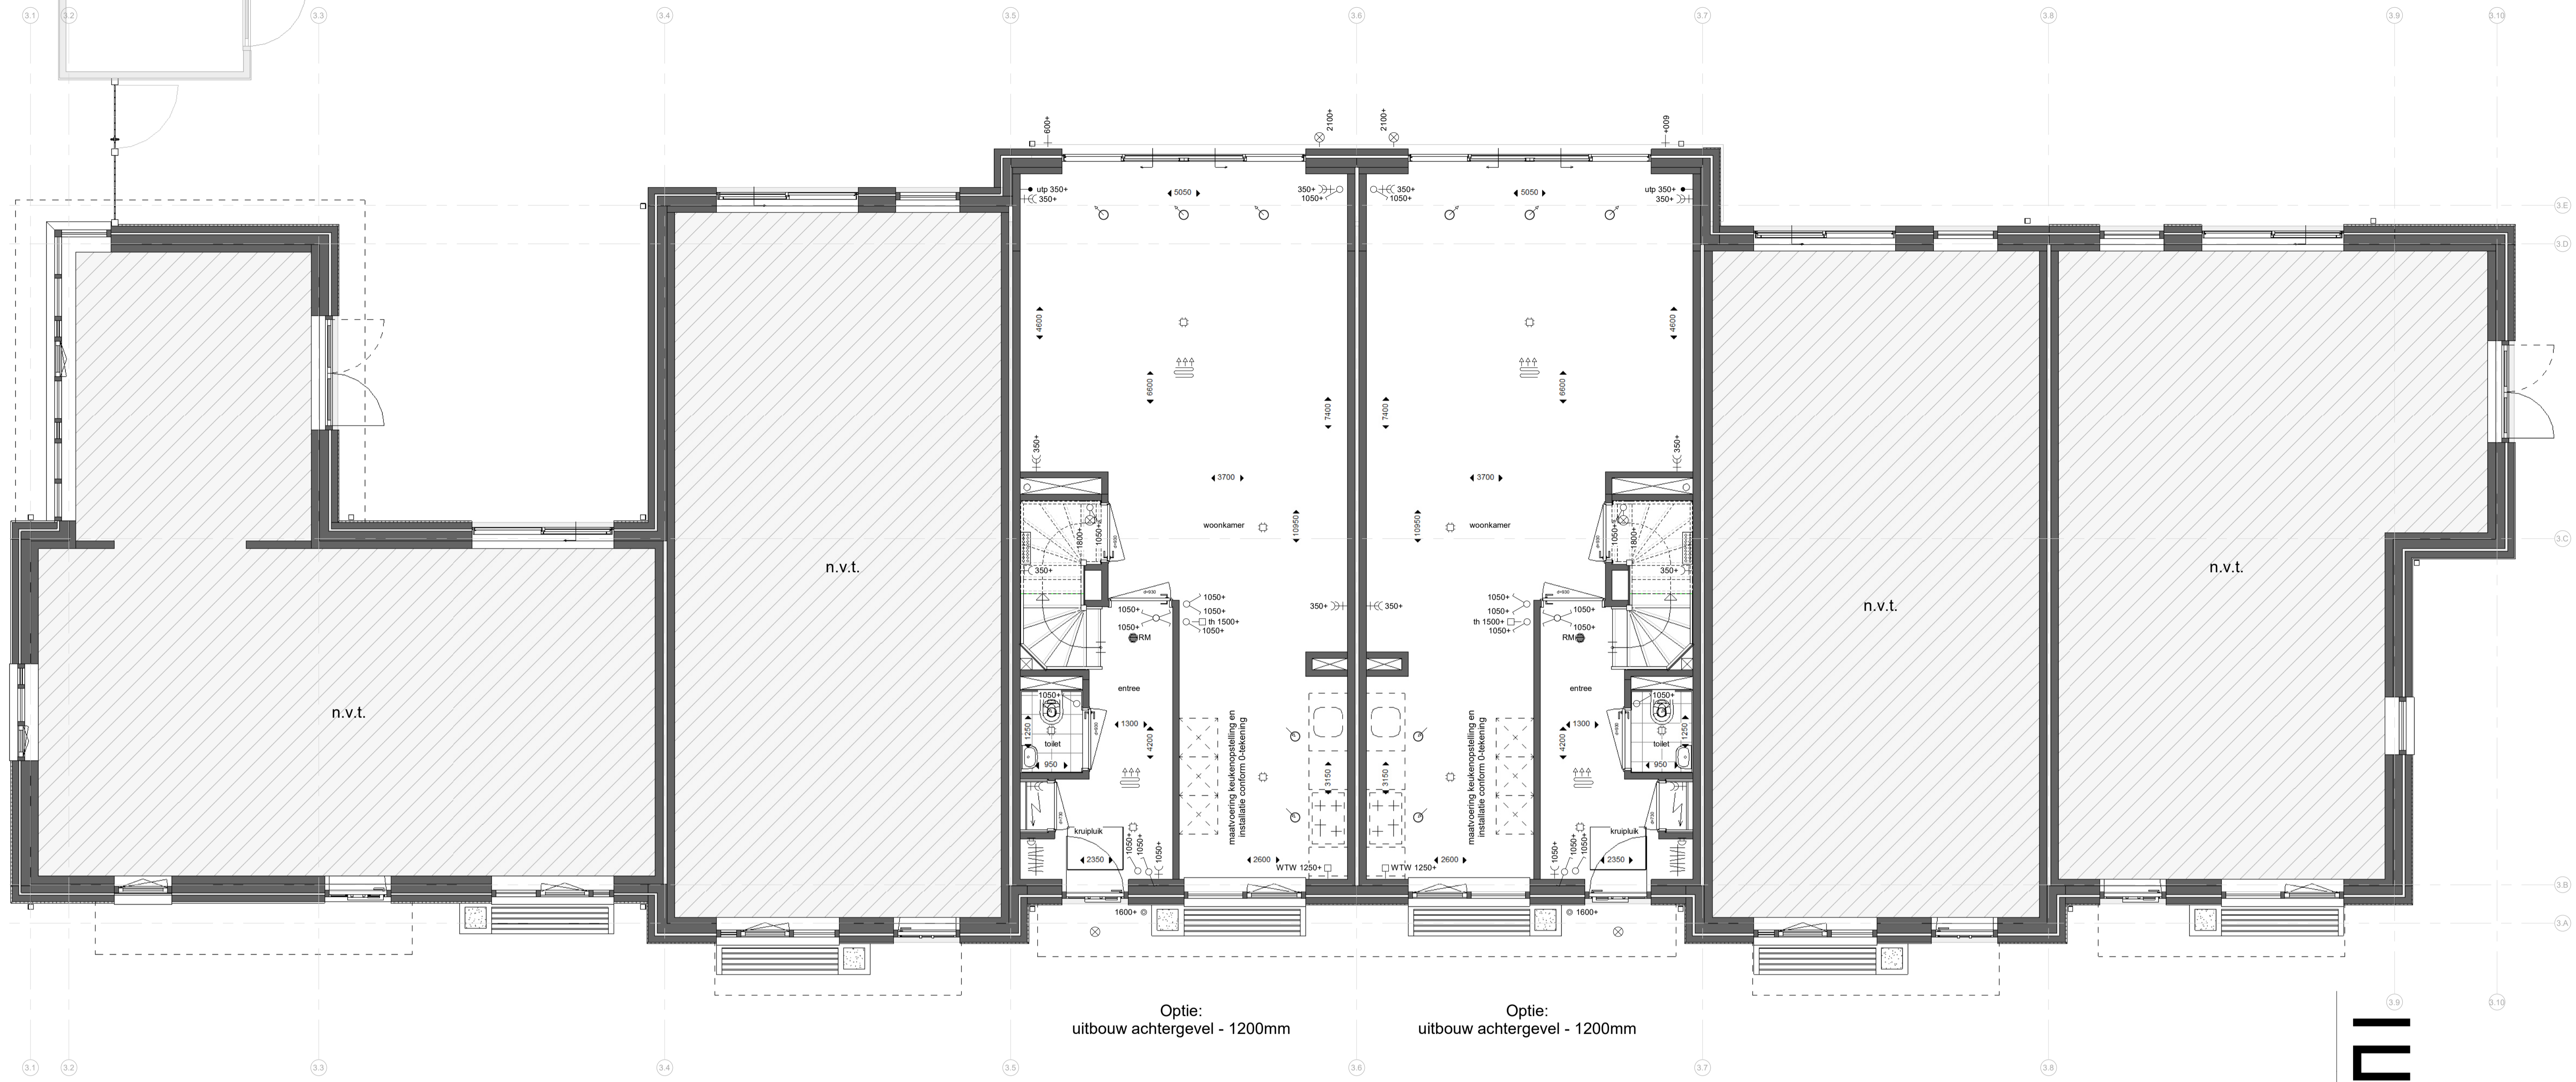

**begane grond**  
1:50

Bwnr. 12

Bwnr. 13

Bwnr. 14

Bwnr. 15

Bwnr. 16

Bwnr. 17

**Renvooi:**

**Algemeen:**

- hwa hemelwaterafvoer (vierkant)
  - no noodoversort
  - [diagonal hatching] = vergroten van verblijfsgebied \*
  - [cross-hatching] = krijtstreep \*
- \* krijtstreep en vergroten van verblijfsgebied is op basis van de basis plattegronden. -> n.l.b. na keuzes van opties.

**Installaties:**

- [radiation symbol] ruimte voorzien van vloerverwarming
- [rectangle with dots] opstelplaats verdeler vloerverwarming (incl. wcd)
- [circle with dot] mechanisch toevoerpunt in het plafond (positie indicatief)
- [circle with cross] mechanisch afzuigpunt in het plafond (positie indicatief)
- [star symbol] douche
- [plus symbol] kraan
- [rectangle with cross] bouwkundige schacht
- [arrow with number] afmeting deurbreedte
- [arrow with number] afmeting deurbreedte van geluidwerende deur


**Elektra:**

- [circle with RM] rookmelder (plafond)
- [circle with dot] utp aansluitpunt UTP-RJ45
- [square with th] thermostaat
- [square with WTW] bediening WTW (3-standen schakelaar)
- [circle with dot] drukknop deurbel
- [circle with dot] zoemer deurbel
- [circle with dot] plafondlichtpunt
- [circle with dot] wandlichtpunt
- [circle with dot] schakelaar
- [circle with dot] serieschakelaar
- [circle with dot] wisselschakelaar
- [circle with dot] serie wisselschakelaar
- [circle with dot] wandcontactdoos enkel geaard
- [circle with dot] wandcontactdoos dubbel geaard (naast elkaar)
- [circle with dot] elektrische radiator
- [circle with dot] meterkast


**Overig:**

- [rectangle with WM] opstelplaats wasmachine
- [rectangle with WD] opstelplaats wasdroger
- [rectangle with K] opstelplaats keuken
- [rectangle with G] positie garderobe
- [rectangle with Kruipruim] kruipruimte
- [rectangle with Vizotrap] vizotrap


**Schuifdeuren:**

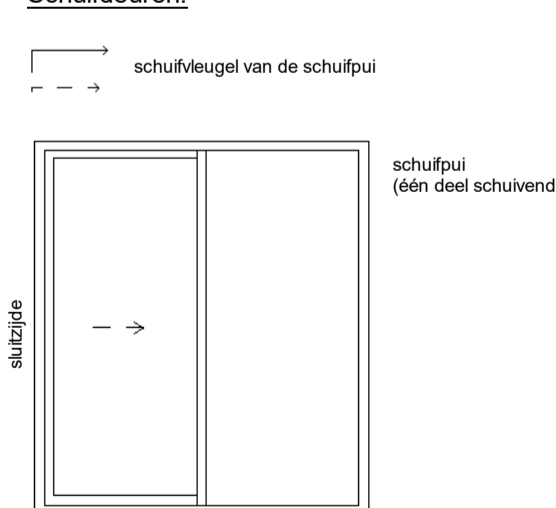

**Deuren:**

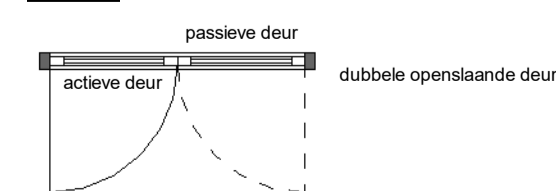

**Draairichting ramen/deuren:**

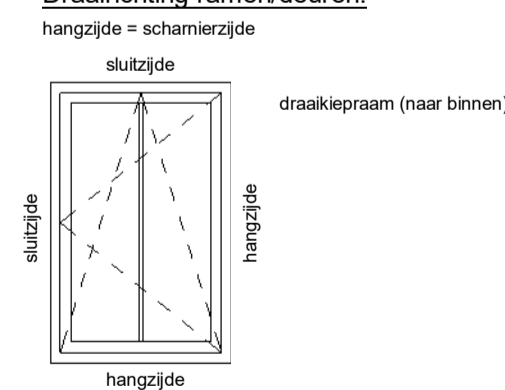

**ENZO**<sup>®</sup>

kenmerk 239 t + 31(0)172 50 30 90 info@enzoarchitecten.nl  
2154Ann burgerveen www.enzoarchitecten.nl

opdrachtgever AM  
Ptolemaeuslaan 80  
3502 HB Utrecht

project Quatrebras Centrum Oost+West  
Centrum Oost+West  
Badhoevedorp

tekening Blok 3 - begane grond - OPTIE - uitbouw 1200  
fase Verkoop tekeningen

schaal 1:50  
formaat A1  
getekend ST

projectdatum 15-02-2024  
wijziging a 19-03-2024  
wijziging b 10-04-2024  
wijziging c  
wijziging d  
wijziging e


**DEFINITIEF**  
ALLE MATEN IN HET WERK TE CONTROLEREN !

tekeningsnummer  
**21544**

tekeningsnummer  
**VK-B.03-01b**

**Blok 3:**  
Bnr. 12 (type F1)  
Bnr. 13 (type G1)  
Bnr. 14 (type H1)  
Bnr. 15 (type H2sp)  
Bnr. 16 (type B3)  
Bnr. 17 (type I1)

VK-B.03-01b

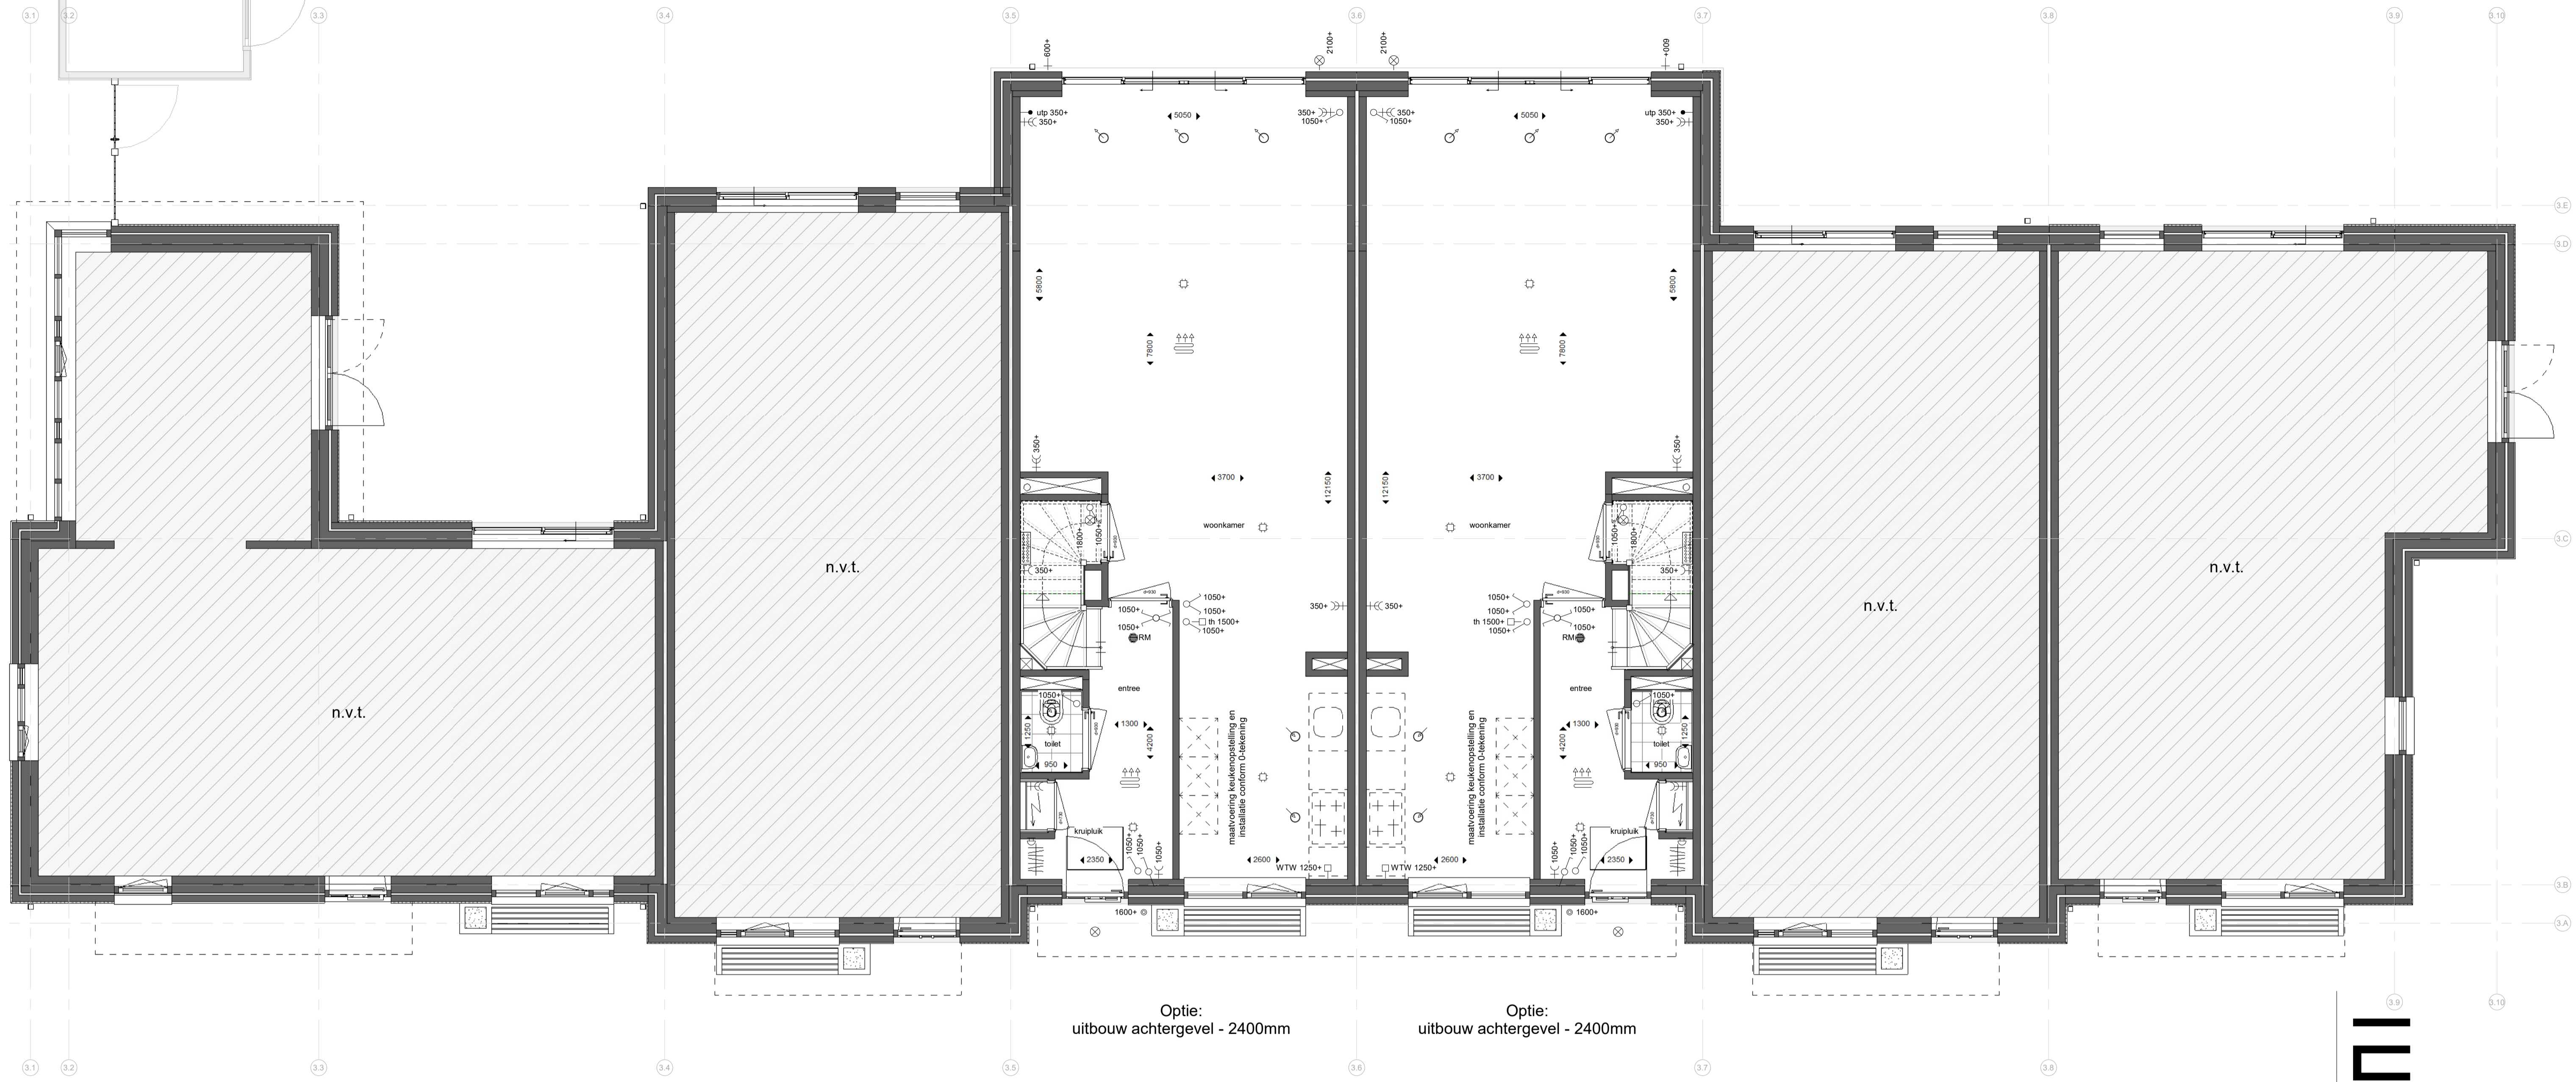

**begane grond**  
1:50

Bwnr. 12

Bwnr. 13

Bwnr. 14

Bwnr. 15

Bwnr. 16

Bwnr. 17

**Renvooi:**

**Algemeen:**

- hwa hemelwaterafvoer (vierkant)
  - no noodoversort
  - ▨ = vergroten van verblijfsgebied \*
  - ▩ = krijtstreep \*
- \* krijtstreep en vergroten van verblijfsgebied is op basis van de basis plattegronden. -> n.l.b. na keuzes van opties.

**Installaties:**

- ↑↑↑ ruimte voorzien van vloerverwarming
- ▨ opstelplaats verdeler vloerverwarming (incl. wcd)
- ⊙ mechanisch toevoerpunt in het plafond (positie indicatief)
- ⊙ mechanisch afzuigpunt in het plafond (positie indicatief)
- ⊙ douche
- ⊕ kraan
- ⊗ bouwkundige schacht
- ↔ afmeting deurbreedte
- ↔↔ afmeting deurbreedte van geluidwerende deur


**Elektra:**

- ⊙ RM rookmelder (plafond)
- ⊙ utp aansluitpunt UTP-RJ45
- ⊙ th thermostaat
- ⊙ WTW bediening WTW (3-standen schakelaar)
- ⊙ drukknop deurbel
- ⊙ zoemer deurbel
- ⊙ plafondlichtpunt
- ⊙ wandlichtpunt
- ⊙ schakelaar
- ⊙ serieschakelaar
- ⊙ wisselschakelaar
- ⊙ serie wisselschakelaar
- ⊙ wandcontactdoos enkel geaard
- ⊙ wandcontactdoos dubbel geaard (naast elkaar)
- ⊙ elektrische radiator
- ⊙ meterkast


**Overig:**

- WM opstelplaats wasmachine
- WD opstelplaats wasdroger
- opstelplaats keuken
- postie garderobe
- knijpluk knijpluk
- vizotrap


**Schuifdeuren:**

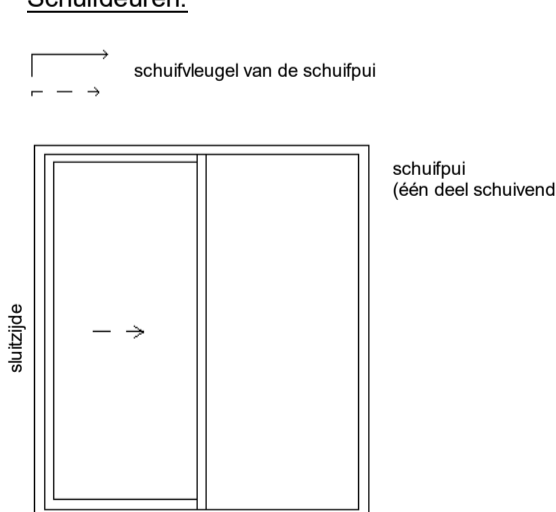

**Deuren:**

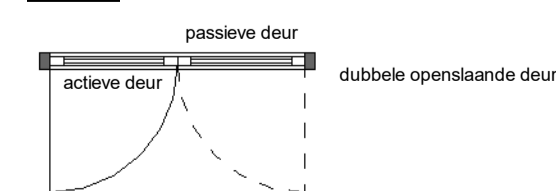

**Draairichting ramen/deuren:**

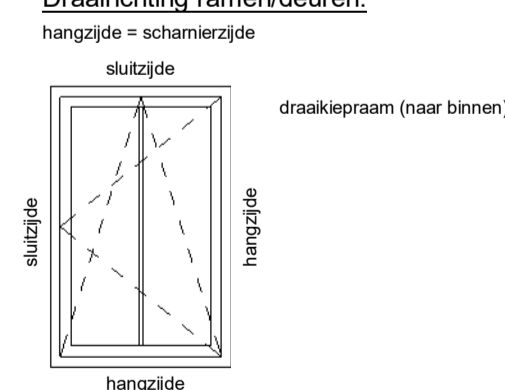

kenmerk 239 t + 31(0)172 50 30 90 info@enzoarchitecten.nl  
2154Ann burgerveen www.enzoarchitecten.nl

opdrachtgever AM  
Ptolemaeuslaan 80  
3502 HB Utrecht

project Quatrebras Centrum Oost+West  
Centrum Oost+West  
Badhoevedorp

tekening Blok 3 - begane grond - OPTIE - uitbouw 2400  
fase Verkoop tekeningen

schaal 1:50  
formaat A1  
getekend ST

projectdatum 15-02-2024  
wijziging a 19-03-2024  
wijziging b 10-04-2024  
wijziging c  
wijziging d  
wijziging e


**DEFINITIEF**  
ALLE MATEN IN HET WERK TE CONTROLEREN !

tekeningsnummer  
**21544**

tekeningsnummer  
**VK-B.03-01c**

**Blok 3:**  
Bnr. 12 (type F1)  
Bnr. 13 (type G1)  
Bnr. 14 (type H1)  
Bnr. 15 (type H2sp)  
Bnr. 16 (type B3)  
Bnr. 17 (type I1)

VK-B.03-01c

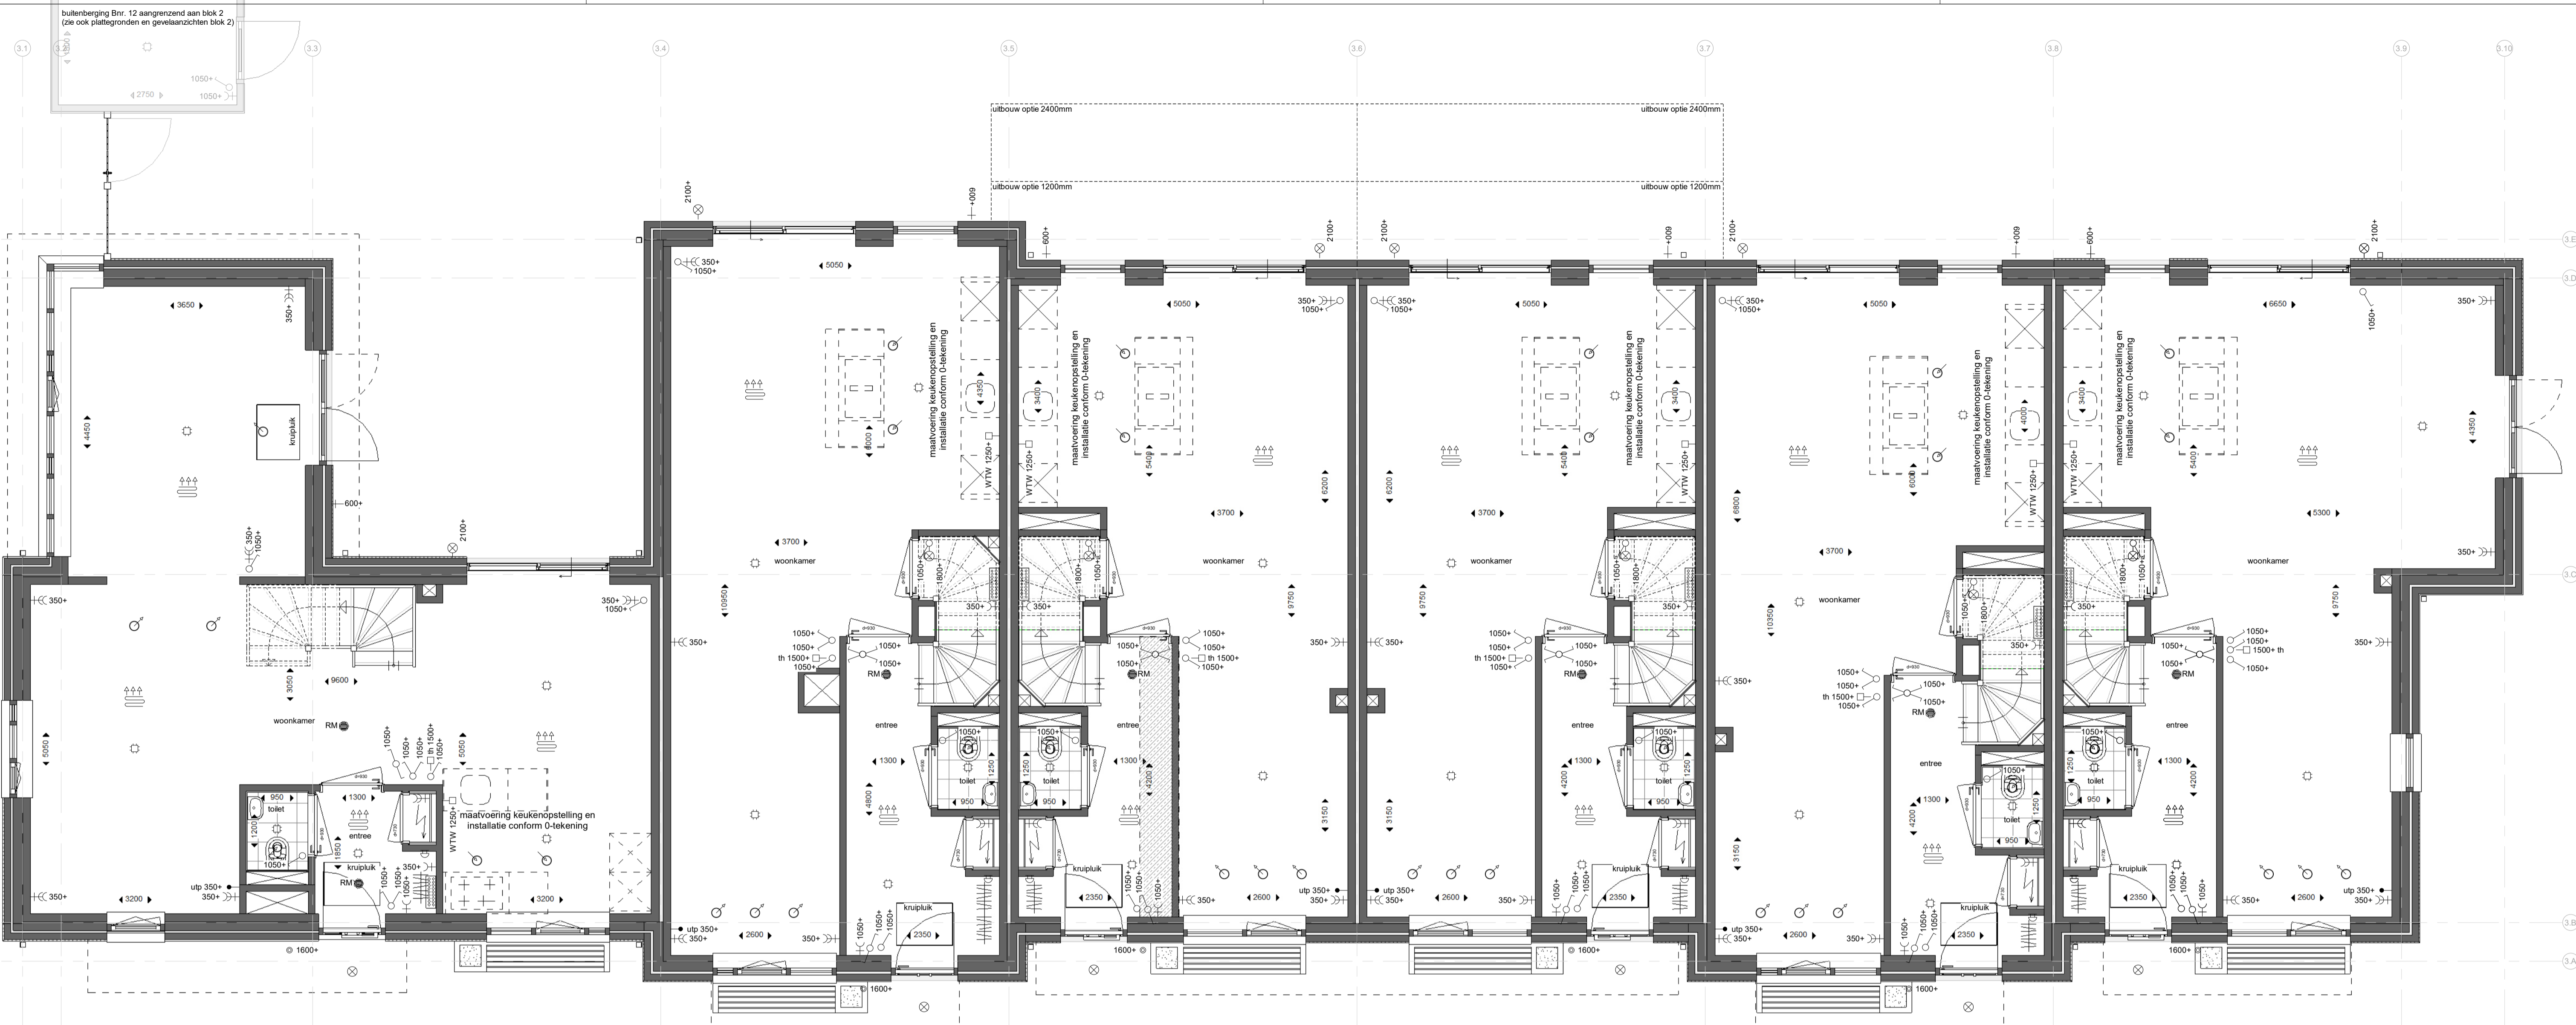

Optie:  
keuken aan andere zijde

Optie:  
keuken aan achterzijde

Optie:  
keuken aan achterzijde  
(optie is ook mogelijk i.c.m.  
uitbouw 1200mm en uitbouw 2400mm)

Optie:  
keuken aan achterzijde  
(optie is ook mogelijk i.c.m.  
uitbouw 1200mm en uitbouw 2400mm)

Optie:  
keuken aan achterzijde

Optie:  
keuken aan achterzijde

Bwnr. 12

Bwnr. 13

Bwnr. 14

Bwnr. 15

Bwnr. 16

Bwnr. 17

**begane grond**  
1:50

**Renvooi:**

**Algemeen:**

- hwa hemelwaterafvoer (vierkant)
- no noodoversort
- = vergroten van verblifgebied \*
- = krijtstreep \*
- \* krijtstreep en vergroten van verblifgebied is op basis van de basis plattegronden. -> n.l.b. na keuzes van opties.

**Installaties:**

- ruimte voorzien van vloerverwarming
- opstelplaats verdeler vloerverwarming (incl. wcd)
- mechanisch toevoerpunt in het plafond (positie indicatief)
- mechanisch afzuigpunt in het plafond (positie indicatief)
- douche
- kraan
- bouwkundige schacht
- afmeting deurbreedte
- afmeting deurbreedte van geluidwerende deur


**Elektra:**

- rookmelder (plafond)
- aansluitpunt UTP-RJ45
- thermostaat
- WTW bediening WTW (3-standen schakelaar)
- drukknop deurbel
- zoemer deurbel
- plafondlichtpunt
- wandlichtpunt
- schakelaar
- serieschakelaar
- wisselschakelaar
- serie wisselschakelaar
- wandcontactdoos enkel geaard
- wandcontactdoos dubbel geaard (naast elkaar)
- elektrische radiator
- meterkast


**Overig:**

- opstelplaats wasmachine
- opstelplaats wasdroger
- opstelplaats keuken
- positie garderobe
- knippluk
- vizotrap


**Schuifdeuren:**

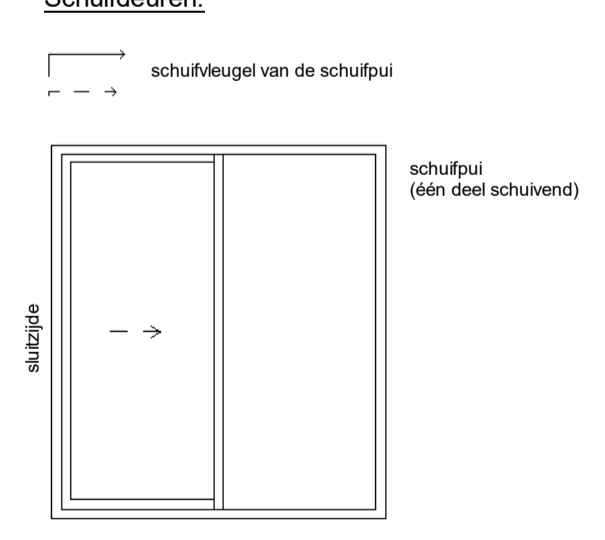

**Deuren:**

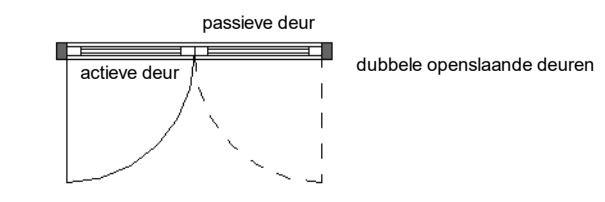

**Draairichting ramen/deuren:**

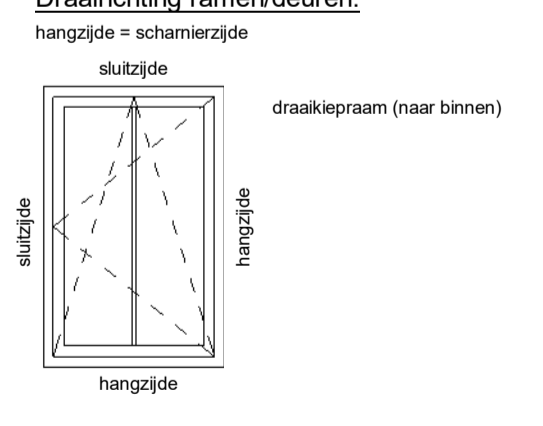

**LENZO**<sup>®</sup>

kenmerk 239 t + 31(0)72 50 30 90 info@lenzoarchitecten.nl  
2154Ann burgerven www.lenzoarchitecten.nl

opdrachtgever AM  
Polemeeuslaan 80  
3502 HB Utrecht

project Quatrebras Centrum Oost+West  
Centrum Oost+West  
Badhoevedorp

tekening Blok 3 - begane grond - OPTIE - keuken  
achterzijde  
fase Verkoop tekeningen

schaal 1:50  
formaat A1  
getekend ST

projectdatum 15-02-2024  
wijziging a 19-03-2024  
wijziging b 10-04-2024  
wijziging c  
wijziging d  
wijziging e

**DEFINITIEF**  
ALLE MATEN IN HET WERK TE CONTROLEREN !

projectnummer  
**21544**  
tekeningnummer

**VK-B.03-01d**

**Blok 3:**

- Bnr. 12 (type F1)
- Bnr. 13 (type G1)
- Bnr. 14 (type H1)
- Bnr. 15 (type H2sp)
- Bnr. 16 (type B3)
- Bnr. 17 (type I1)

VK-B.03-01d



**eerste verdieping**

1 : 50

Bwnr. 12

Bwnr. 13

Bwnr. 14

Bwnr. 15

Bwnr. 16

Bwnr. 17

**Renvooi:**

**Algemeen:**

- hwa hemelwaterafvoer (vierkant)
- no noodoversort
- ▨ = vergroten van verblijfsgebied \*
- ▤ = krijtstreep \*
- \* krijtstreep en vergroten van verblijfsgebied is op basis van de basis plattegronden. -> n.l.b. na keuzes van opties.

**Installaties:**

- ☀️ ruimte voorzien van vloerverwarming
- ▨ opstelplaats verdelers vloerverwarming (incl. wcd)
- ⊙ mechanisch toevoerpunt in het plafond (positie indicatief)
- ⊙ mechanisch afzuigpunt in het plafond (positie indicatief)
- ☼ douche
- ⊕ kraan
- ⊗ bouwkundige schacht
- ↔️ afmeting deurbreedte
- ↔️ afmeting deurbreedte van geluidwerende deur


**Elektra:**

- ⊙ RM rookmelder (plafond)
- ⊙ utp aansluitpunt UTP-RJ45
- ⊙ th thermostaat
- ⊙ WTW bediening WTW (3-standen schakelaar)
- ⊙ drukknop deurbel
- ⊙ zoemer deurbel
- ⊙ plafondlichtpunt
- ⊙ wandlichtpunt
- ⊙ schakelaar
- ⊙ serieschakelaar
- ⊙ wisselschakelaar
- ⊙ serie wisselschakelaar
- ⊙ wandcontactdoos enkel gearad
- ⊙ wandcontactdoos dubbel gearad (naast elkaar)
- ⊙ elektrische radiator
- ⊙ meterkast


**Overig:**

- WM opstelplaats wasmachine
- WD opstelplaats wasdroger
- ⊙ opstelplaats keuken
- ⊙ positie garderobe
- ⊙ knupluik knupluik
- ⊙ vizotrap


**Schuifdeuren:**

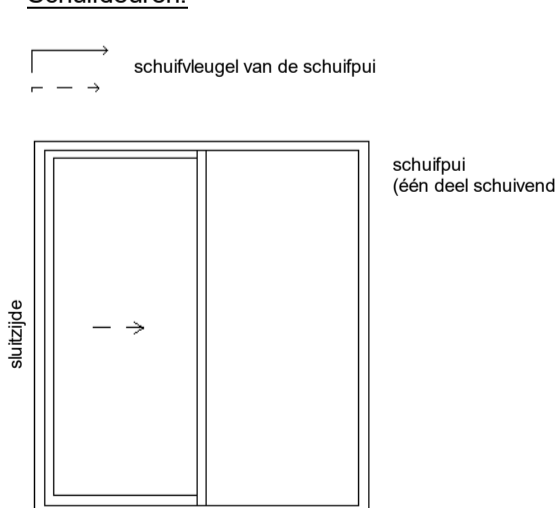

**Deuren:**

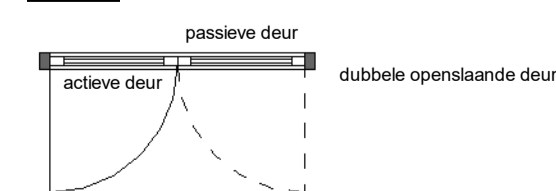

**Draairichting ramen/deuren:**

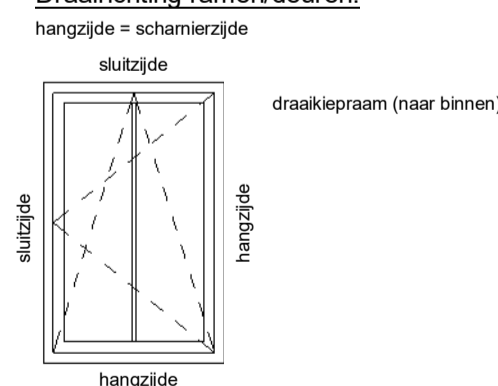

**ENZO**®

verminderdij 239 t. + 31(0)172 50 30 90 info@enzoarchitecten.nl  
2154Ann burgerveen www.enzoarchitecten.nl

opdrachtgever AM  
Ptolemaeuslaan 80  
3502 HB Utrecht

project Quatrebras Centrum Oost+West  
Centrum Oost+West  
Badhoevedorp

tekening Blok 3 - 1e verdieping - OPTIE -  
badkamer vergroten

fase Verkoop tekeningen

schaal 1 : 50  
formaat A1  
getekend ST

projectdatum 15-02-2024  
wijziging a 19-03-2024  
wijziging b 10-04-2024  
wijziging c  
wijziging d  
wijziging e

DEFINITIEF

ALLE MATEN IN HET WERK TE CONTROLEREN !

projectnummer  
**21544**


tekeningnummer

**VK-B.03-02b**

**Blok 3 :**

- Bnr. 12 (type F1)
- Bnr. 13 (type G1)
- Bnr. 14 (type H1)
- Bnr. 15 (type H2sp)
- Bnr. 16 (type B3)
- Bnr. 17 (type I1)

VK-B.03-02b

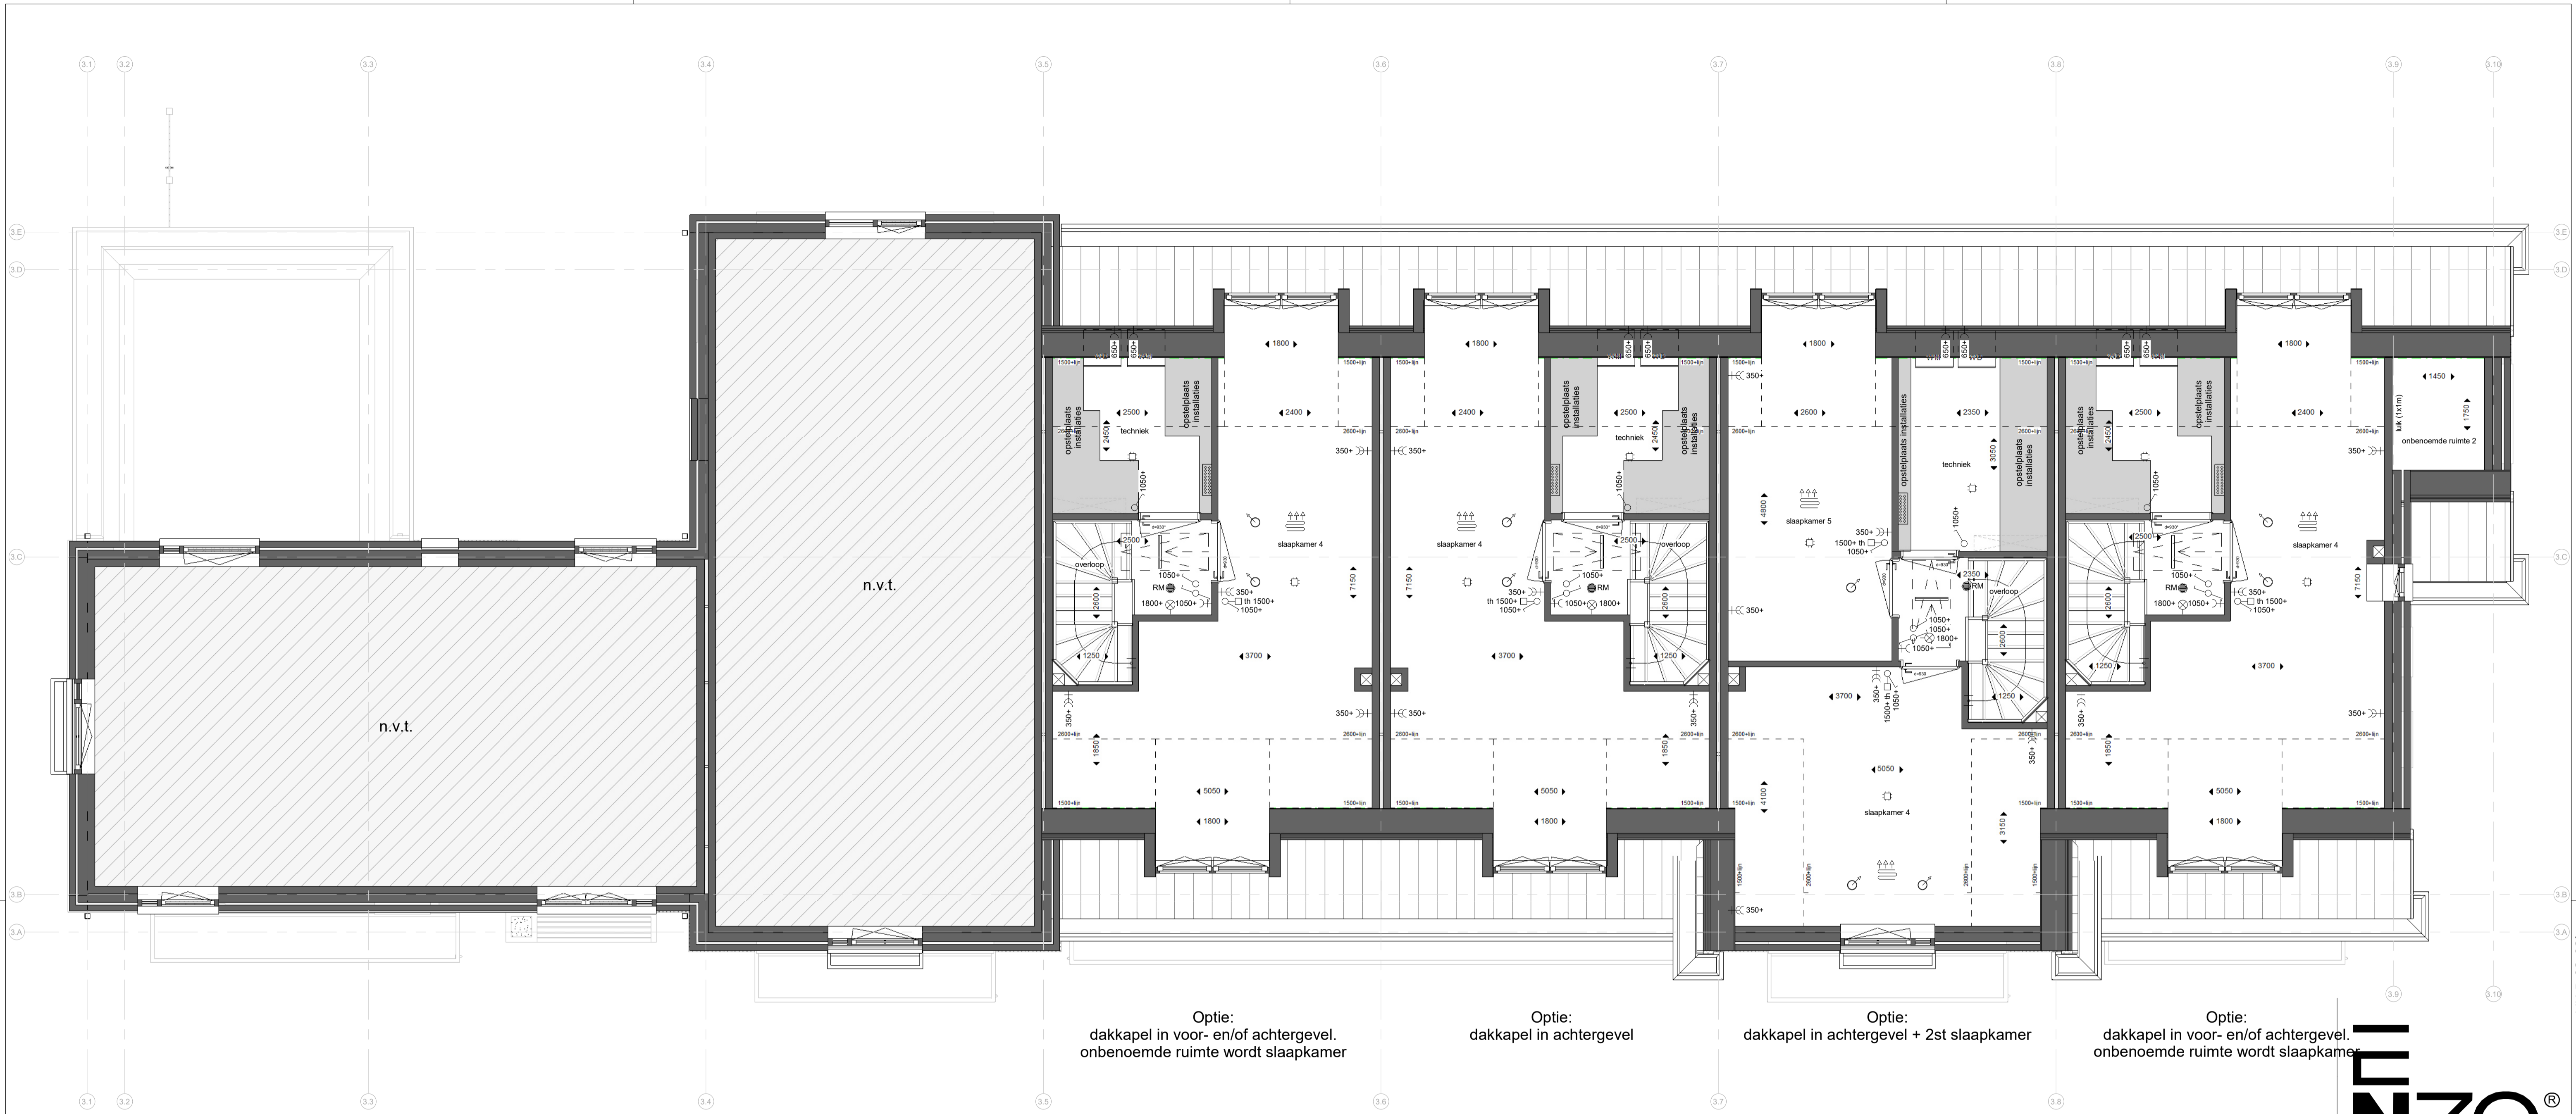

Bwnr. 12

Bwnr. 13

Bwnr. 14

Bwnr. 15

Bwnr. 16

Bwnr. 17

**tweede verdieping**  
1 : 50

Optie:  
dakkapel in voor- en/of achtergevel.  
onbenoemde ruimte wordt slaapkamer

Optie:  
dakkapel in achtergevel

Optie:  
dakkapel in achtergevel + 2st slaapkamer

Optie:  
dakkapel in voor- en/of achtergevel.  
onbenoemde ruimte wordt slaapkamer


**Renvooi:**

- Algemeen:**  
 hwa hemelwaterafvoer (vierkant)  
 no noodoversort  
 = vergroten van verblijfsgebied \*  
 = krijtstreep \*  
 \* krijtstreep en vergroten van verblijfsgebied is op basis van de basis plattegronden. -> n.l.b. na keuzes van opties.
- Installaties:**  
 ruimte voorzien van vloerverwarming  
 opstelplaats verdeler vloerverwarming (incl. wcd)  
 mechanisch toevoerpunt in het plafond (positie indicatief)  
 mechanisch afzuigpunt in het plafond (positie indicatief)  
 douche  
 kraan  
 bouwkundige schacht  
 afmeting deurbreedte  
 afmeting deurbreedte van geluidwerende deur


- Elektra:**  
 RM rookmelder (plafond)  
 utp aansluitpunt UTP-RJ45  
 th thermostaat  
 WTW bediening WTW (3-standen schakelaar)  
 drukknoop deurbel  
 zoemer deurbel  
 plafondlichtpunt  
 wandlichtpunt  
 schakelaar  
 serieschakelaar  
 wisselschakelaar  
 serie wisselschakelaar  
 wandcontactdoos enkel geaard  
 wandcontactdoos dubbel geaard (naast elkaar)  
 elektrische radiator  
 meterkast

- Overig:**  
 opstelplaats wasmachine  
 WM  
 opstelplaats wasdroger  
 WD  
 opstelplaats keuken  
 positie garderobe  
 knupluik knupluik  
 vizotrap


**Schuifdeuren:**

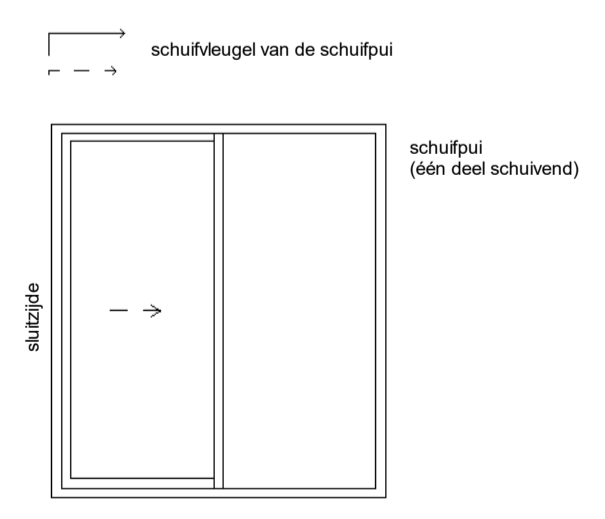

**Deuren:**

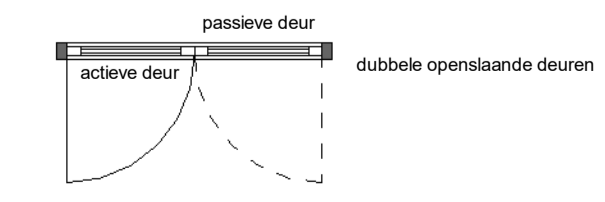

**Draairichting ramen/deuren:**

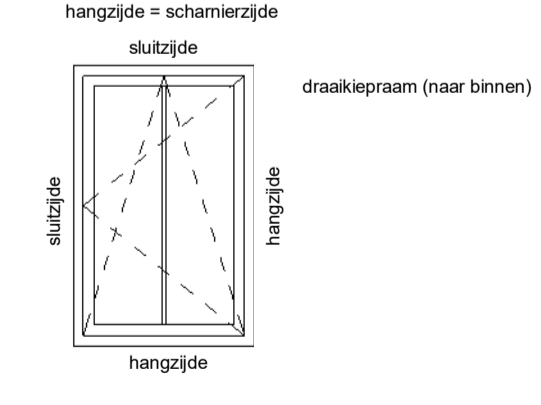

kenmerk 239 t + 31(0)172 50 30 90 info@enzoarchitecten.nl  
2154Ann burgeven www.enzoarchitecten.nl

opdrachtgever AM  
Polemalaeslaan 80  
3502 HB Utrecht

project Quatrebras Centrum Oost+West  
Centrum Oost+West  
Badhoevedorp

tekening Blok 3 - 2e verdieping - OPTIE -  
dakkapellen  
fase Verkoop tekeningen

schaal 1 : 50  
formaat A1  
getekend ST

projectdatum 15-02-2024  
wijziging a 19-03-2024  
wijziging b 10-04-2024  
wijziging c  
wijziging d  
wijziging e


**DEFINITIEF**  
ALLE MATEN IN HET WERK TE CONTROLEREN !

tekeningsnummer  
**21544**

tekeningsnummer  
**VK-B.03-03b**

**Blok 3:**  
 Bnr. 12 (type F1)  
 Bnr. 13 (type G1)  
 Bnr. 14 (type H1)  
 Bnr. 15 (type H2sp)  
 Bnr. 16 (type B3)  
 Bnr. 17 (type I1)

VK-B.03-03b

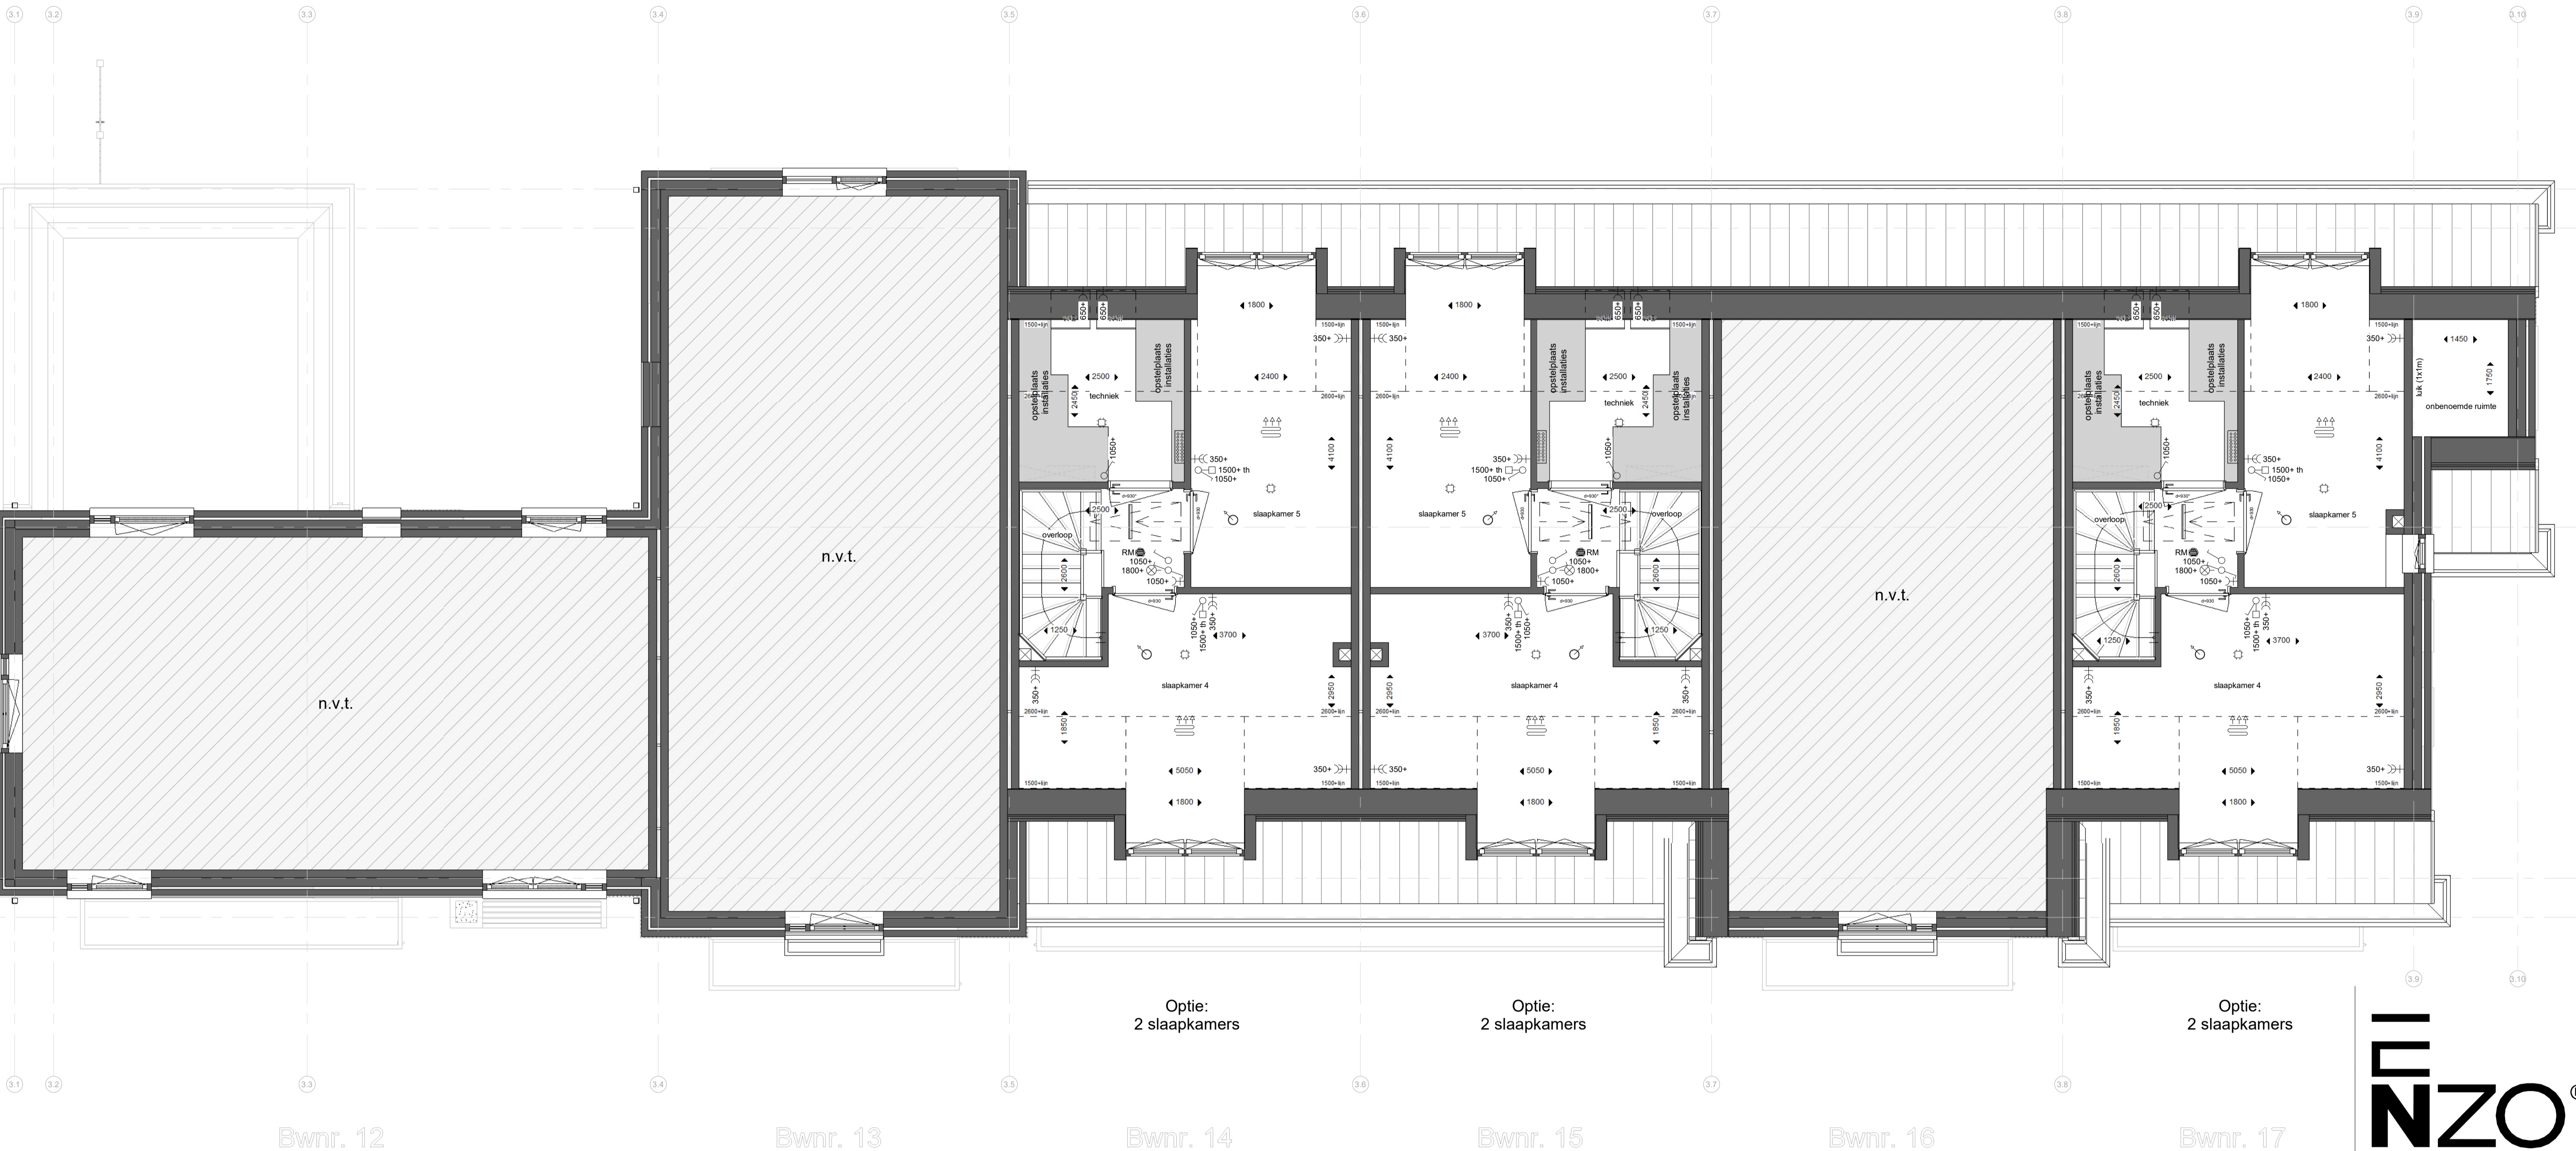

tweede verdieping  
1 : 50

Bwnr. 12

Bwnr. 13

Bwnr. 14

Bwnr. 15

Bwnr. 16

Bwnr. 17

Optie:  
2 slaapkamers

Optie:  
2 slaapkamers

Optie:  
2 slaapkamers

**Renvooi:**

**Algemeen:**

- hwa hemelwaterafvoer (vierkant)
- no noodoversort
- vergroten van verblijfsgebied \*
- krijtstreep \*
- \* krijtstreep en vergroten van verblijfsgebied is op basis van de basis plattegronden. -> n.l.b. na keuzes van opties.
- Installaties:**
- ruimte voorzien van vloerverwarming
- opstelplaats verdeler vloerverwarming (incl. wcd)
- mechanisch toevoerpunt in het plafond (positie indicatief)
- mechanisch afzuigpunt in het plafond (positie indicatief)
- douche
- kraan
- bouwkundige schacht
- afmeting deurbreedte
- afmeting deurbreedte van geluidwerende deur


**Elektra:**

- RM rookmelder (plafond)
- utp aansluitpunt UTP-RJ45
- th thermostaat
- WTW bediening WTW (3-standen schakelaar)
- drukknoop deurbel
- zoemer deurbel
- plafondlichtpunt
- wandlichtpunt
- schakelaar
- serieschakelaar
- wisselschakelaar
- serie wisselschakelaar
- wandcontactdoos enkel geared
- wandcontactdoos dubbel geared (naast elkaar)
- elektrische radiator
- meterkast


**Overig:**

- opstelplaats wasmachine
- WM
- opstelplaats wasdroger
- WD
- opstelplaats keuken
- positie garderobe
- knupluik knupluik
- vizotrap


**Schuifdeuren:**

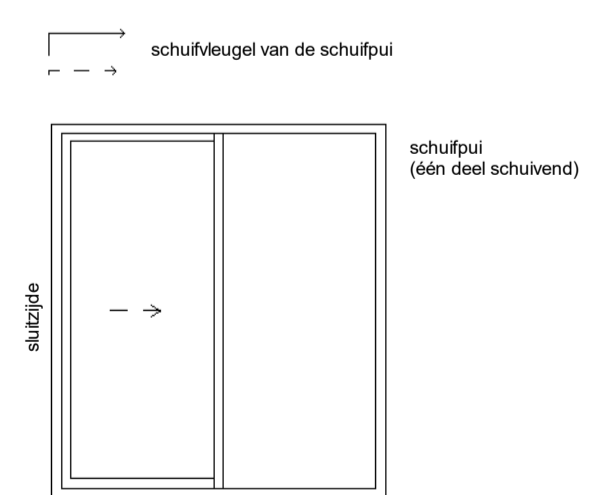

**Deuren:**

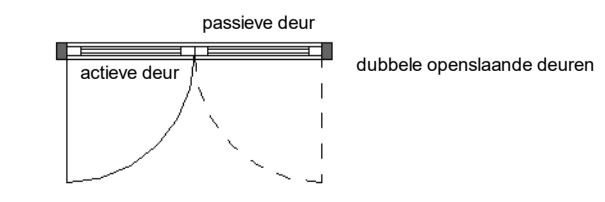

**Draairichting ramen/deuren:**

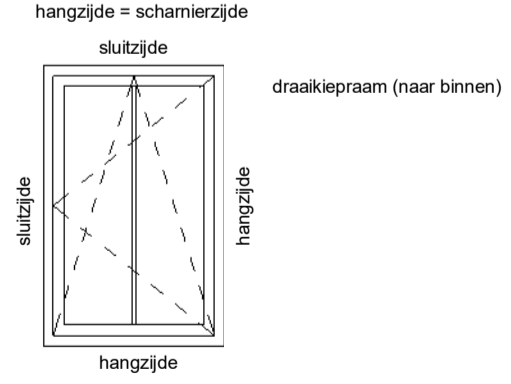

kenmerk 239 t + 31 (0)172 50 30 90 info@enzoarchitecten.nl  
2154Ann burgerveen www.enzoarchitecten.nl

opdrachtgever AM  
Polemmeauslaan 80  
3502 HB Utrecht

project Quatrebras Centrum Oost+West  
Centrum Oost+West  
Badhoevedorp

tekening Blok 3 - 2e verdieping - OPTIE - 2  
slaapkamers  
fase Verkoop tekeningen

schaal 1 : 50  
formaat A1  
getekend ST

projectdatum 15-02-2024  
wijziging a 19-03-2024  
wijziging b 10-04-2024  
wijziging c  
wijziging d  
wijziging e


**DEFINITIEF**  
ALLE MATEN IN HET WERK TE CONTROLEREN !

projectnummer  
**21544**

tekeningnummer  
**VK-B.03-03c**

**Blok 3:**  
Bnr. 12 (type F1)  
Bnr. 13 (type G1)  
Bnr. 14 (type H1)  
Bnr. 15 (type H2sp)  
Bnr. 16 (type B3)  
Bnr. 17 (type I1)

VK-B.03-03c

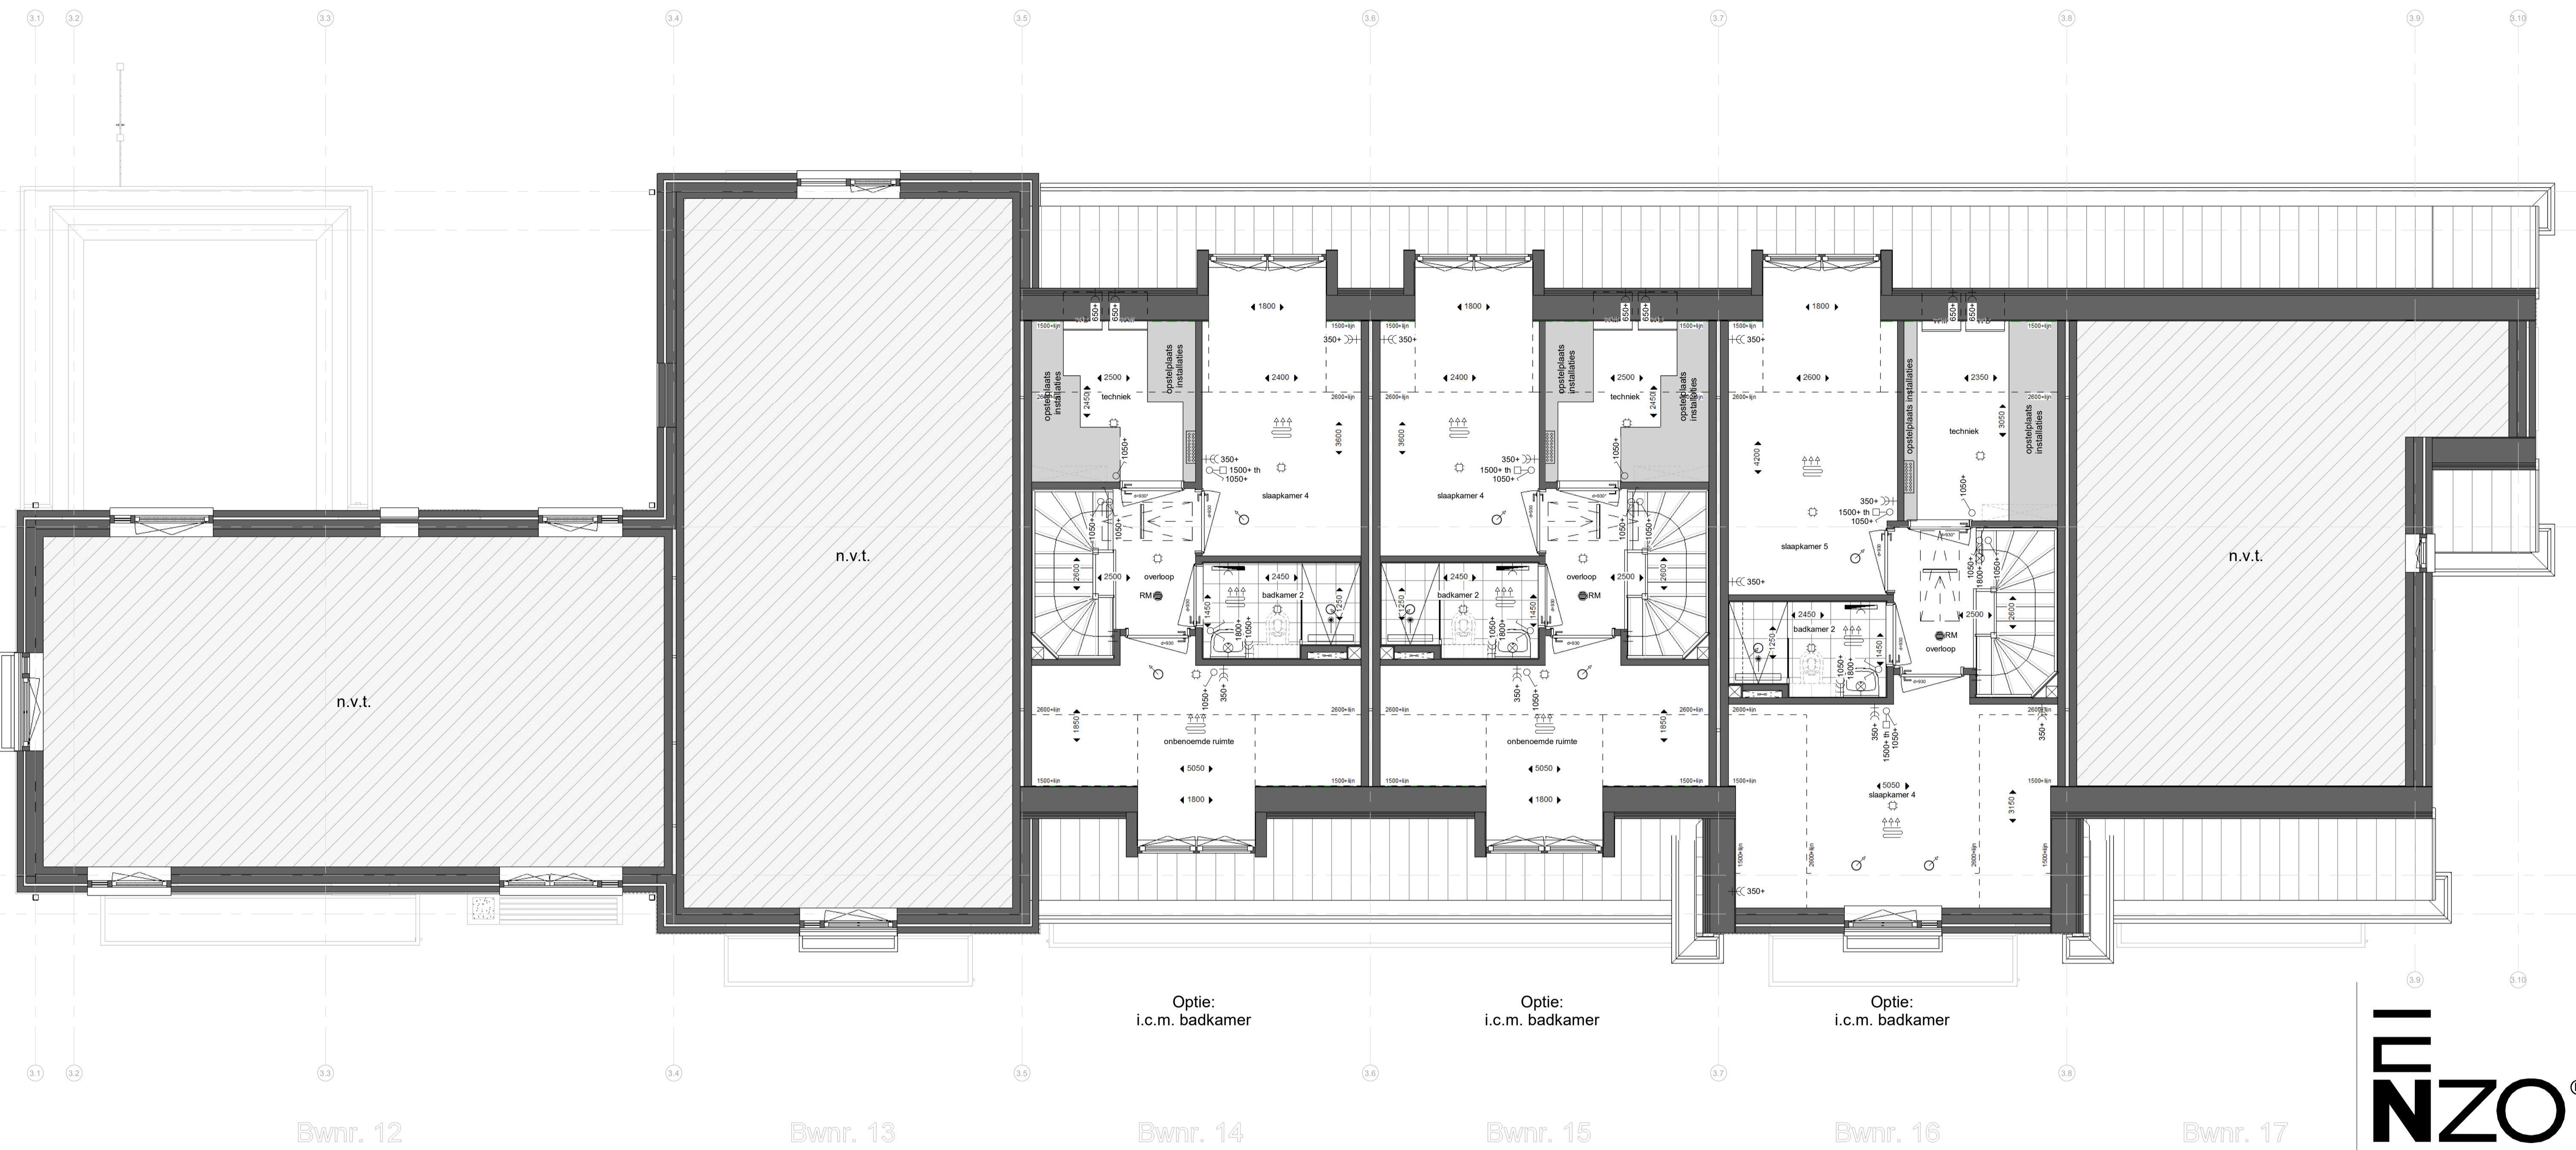

**tweede verdieping**  
1 : 50

Bwnr. 12

Bwnr. 13

Bwnr. 14

Bwnr. 15

Bwnr. 16

Bwnr. 17

Optie:  
i.c.m. badkamer

Optie:  
i.c.m. badkamer

Optie:  
i.c.m. badkamer

**Renvooi:**

**Algemeen:**

- hwa hemelwaterafvoer (vierkant)
  - no noodoversort
  - ▨ = vergroten van verblijfsgebied \*
  - ▩ = krijtstreep \*
- \* krijtstreep en vergroten van verblijfsgebied is op basis van de basis plattegronden. -> n.l.b. na keuzes van opties.

**Installaties:**

- ☰ ruimte voorzien van vloerverwarming
- ▨ opstelplaats verdeeler vloerverwarming (incl. wcd)
- mechanisch toevoerpunt in het plafond (positie indicatief)
- mechanisch afzuigpunt in het plafond (positie indicatief)
- ☰ douche
- ☰ kraan
- ☰ bouwkundige schacht
- ↔ afmeting deurbreedte
- ↔ afmeting deurbreedte van geluidwerende deur


**Elektra:**

- ⊗ rookmelder (plafond)
- utp aansluitpunt UTP-RJ45
- th thermostaat
- WTW bediening WTW (3-standen schakelaar)
- drukknop deurbel
- ⊕ zoemer deurbel
- ☉ plafondlichtpunt
- ☉ wandlichtpunt
- ⊕ schakelaar
- ⊕ serieschakelaar
- ⊕ wisselschakelaar
- ⊕ serie wisselschakelaar
- ⊕ wandcontactdoos enkel geaard
- ⊕ wandcontactdoos dubbel geaard (naast elkaar)
- ⊕ elektrische radiator
- ⊕ meterkast


**Overig:**

- WM opstelplaats wasmachine
- WD opstelplaats wasdroger
- ☐ opstelplaats keuken
- ☐ positie garderobe
- knupluik knupluik
- vizotrap vizotrap


**Schuifdeuren:**

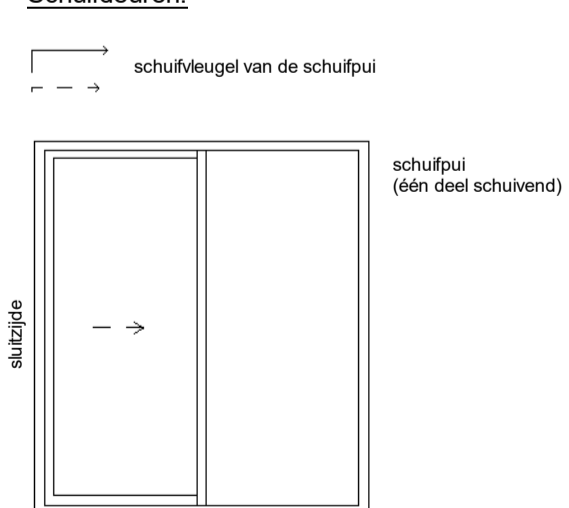

**Deuren:**

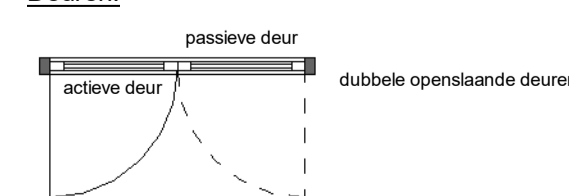

**Draairichting ramen/deuren:**

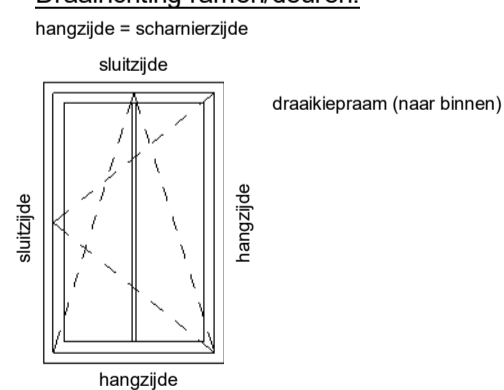

**Blok 3:**

- Bnr. 12 (type F1)
- Bnr. 13 (type G1)
- Bnr. 14 (type H1)
- Bnr. 15 (type H2sp)
- Bnr. 16 (type B3)
- Bnr. 17 (type I1)

**ENZO**<sup>®</sup>

kenmerk 239 t + 31(0)72 50 30 90 info@enzoarchitecten.nl  
2154Ann burgerven www.enzoarchitecten.nl

opdrachtgever AM  
Polemeeuslaan 80  
3502 HB Utrecht

project Quatrebras Centrum Oost+West  
Centrum Oost+West  
Badhoevedorp

tekening Blok 3 - 2e verdieping - OPTIE -  
badkamer

fase Verkoop tekeningen

projectdatum 15-02-2024  
wijziging a 19-03-2024  
wijziging b 10-04-2024  
wijziging c  
wijziging d  
wijziging e

**DEFINITIEF**

ALLE MATEN IN HET WERK TE CONTROLEREN !

tekeningnummer

**21544**

tekeningnummer

**VK-B.03-03d**

VK-B.03-03d