



**voorgevel**  
1 : 100



**rechtgergevel**  
1 : 100

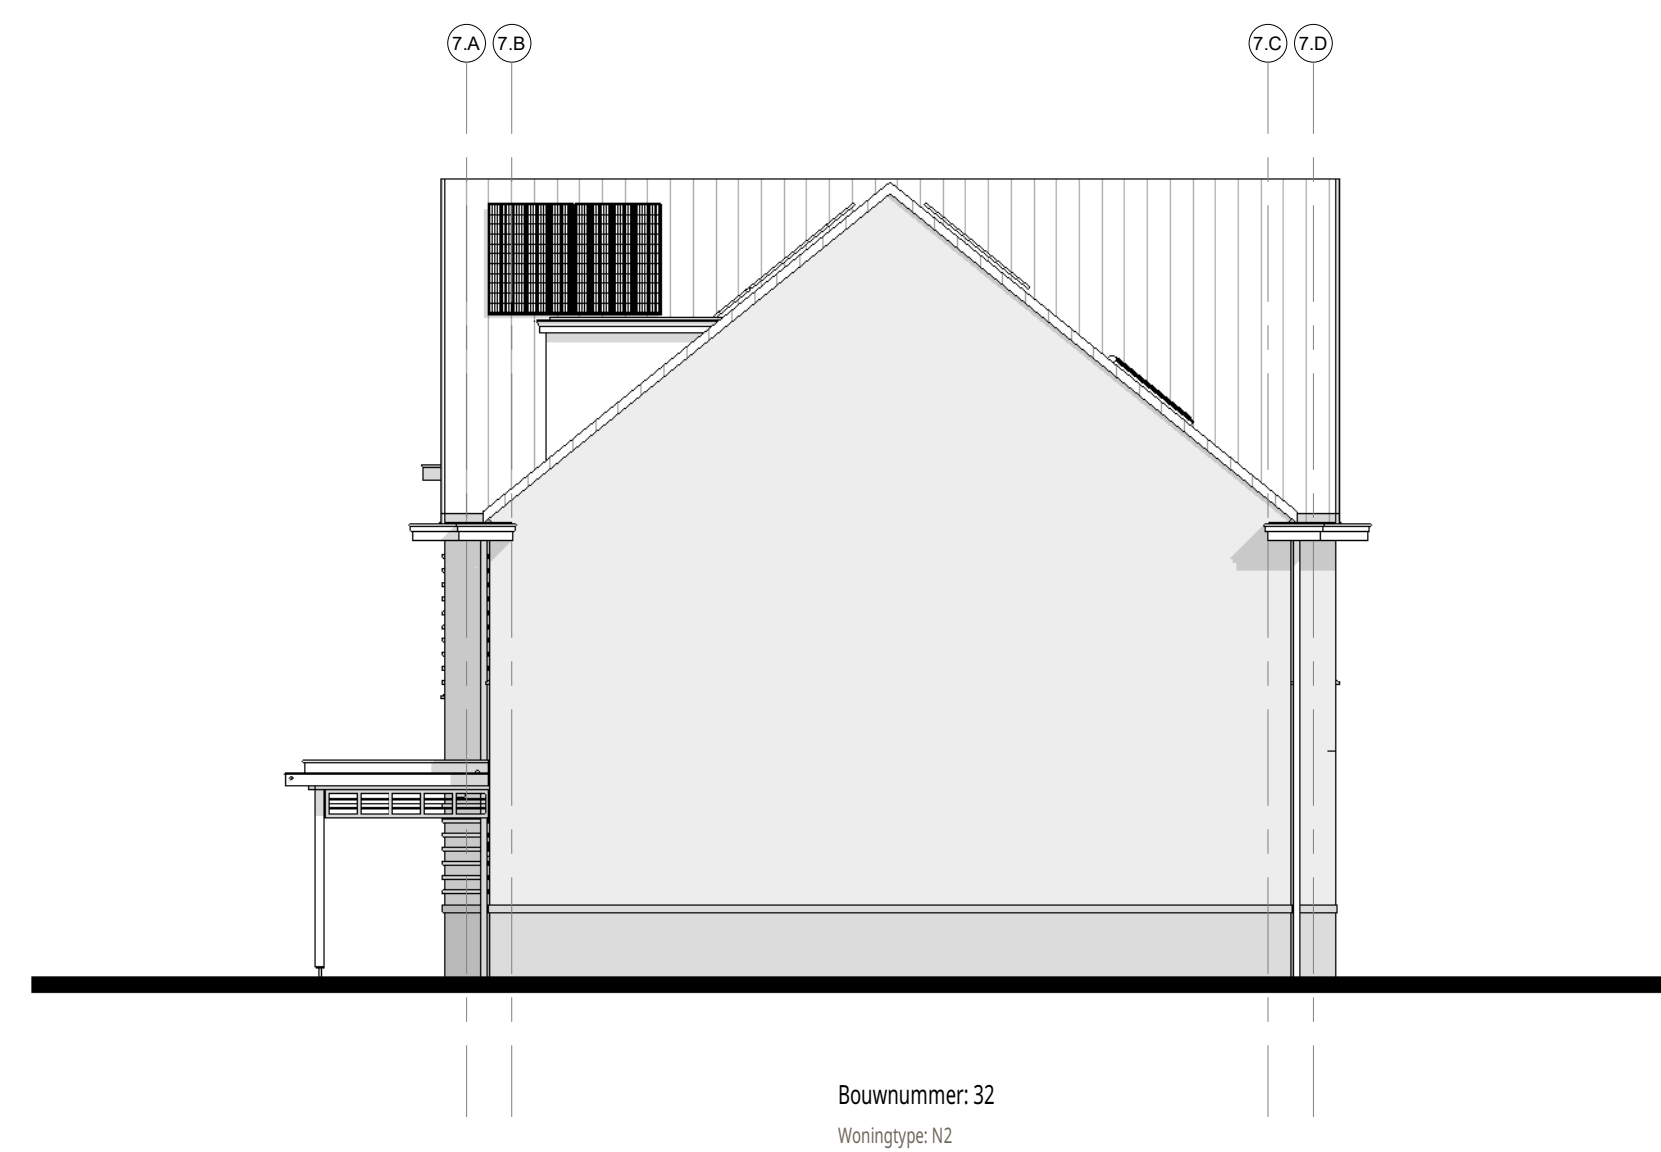

**achtergevel**  
1 : 100

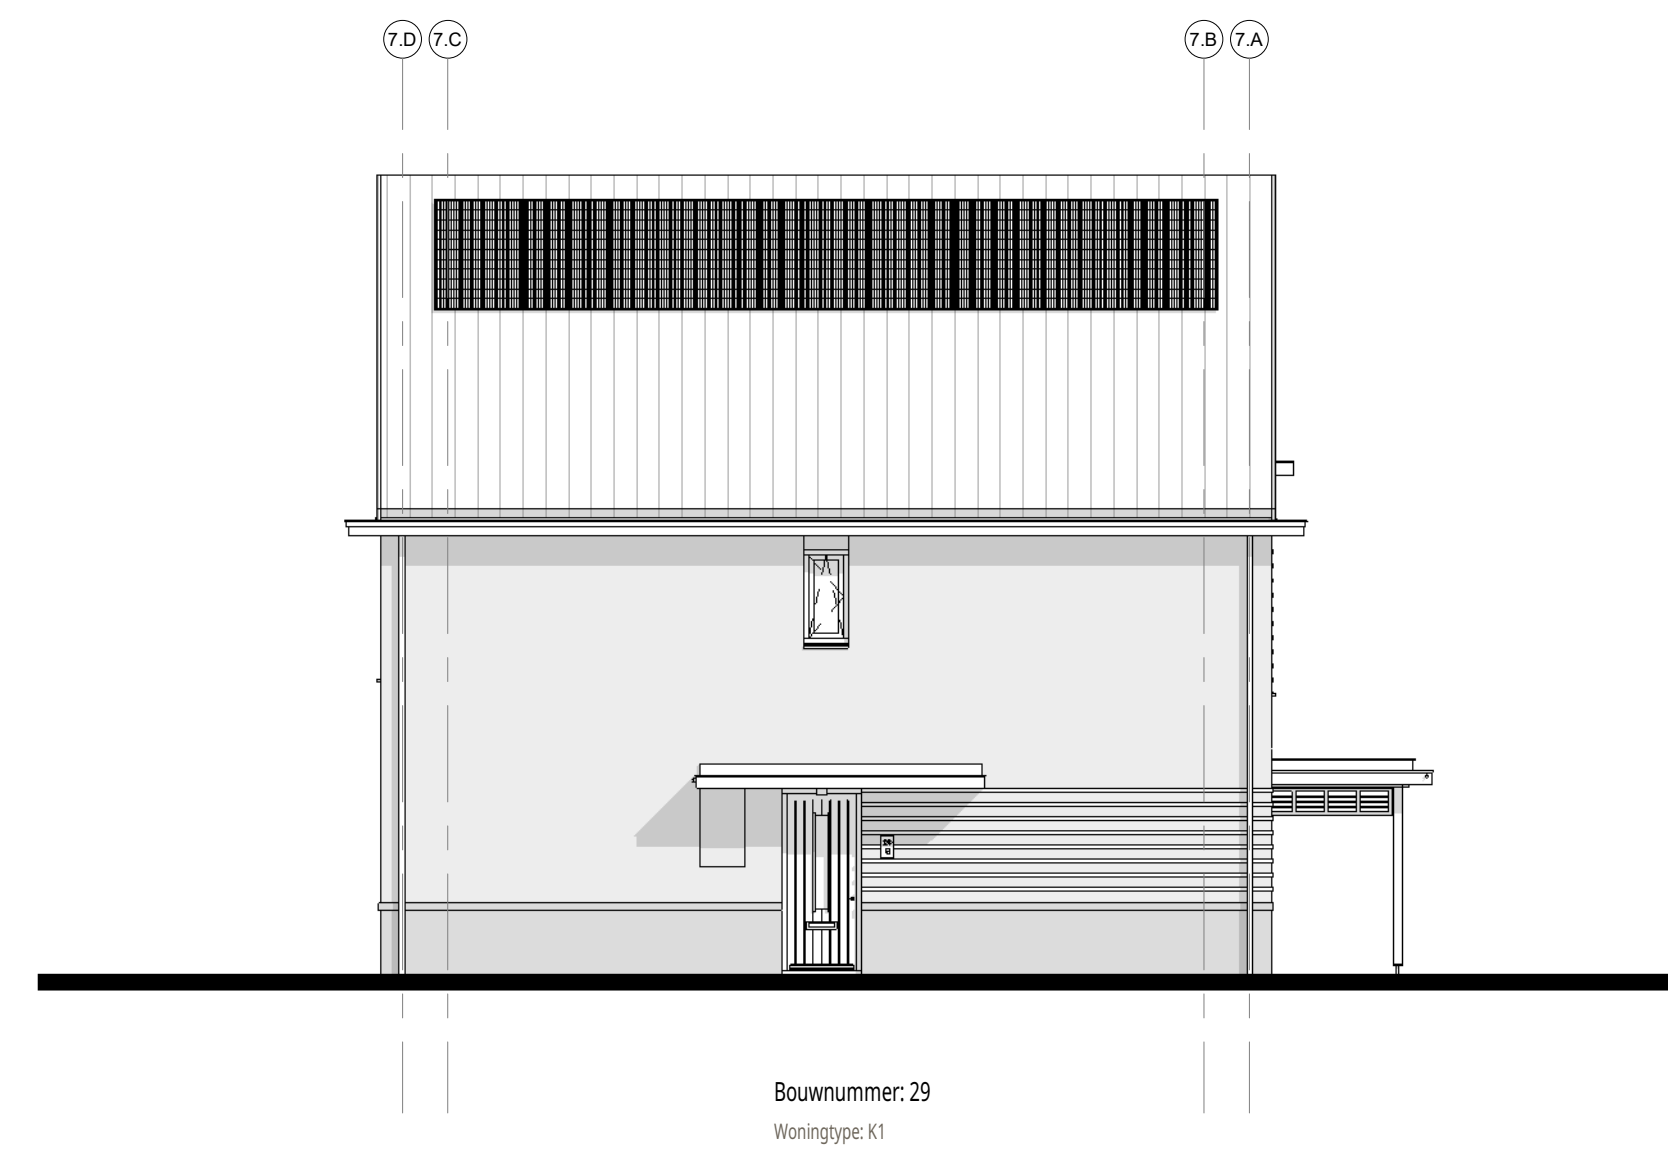

**linkergevel**  
1 : 100

Disclaimer:  
Het aantal PV-panelen en de posities zijn  
indicatief en worden definitief bepaald aan de  
hand van de BENG-berekening

**ENZO**®

verminderdij 239 t + 31(0)172 50 30 90 info@enzoarchitecten.nl  
2154nn burgeveen www.enzoarchitecten.nl

opdrachtgever AM  
Ptolemaeuslaan 80  
3502 HB Utrecht

project Quatrebras Centrum Oost+West  
Centrum Oost+West  
Badhoevedorp

tekening Blok 7 - gevelaanzichten

fase Verkoop tekeningen

schaal 1:100  
formaat A1  
getekend ST

projectdatum 15-02-2024  
wijziging a 19-03-2024  
wijziging b 10-04-2024  
wijziging c  
wijziging d  
wijziging e


**DEFINITIEF**  
ALLE MATEN IN HET WERK TE CONTROLEREN !

projectnummer  
**21544**

tekeningnummer  
**VK-B.07-11**

**Blok 7 :**  
Bnr. 29 (type K1)  
Bnr. 30 (type M1sp)  
Bnr. 31 (type M1)  
Bnr. 32 (type N2)

VK-B.07-11

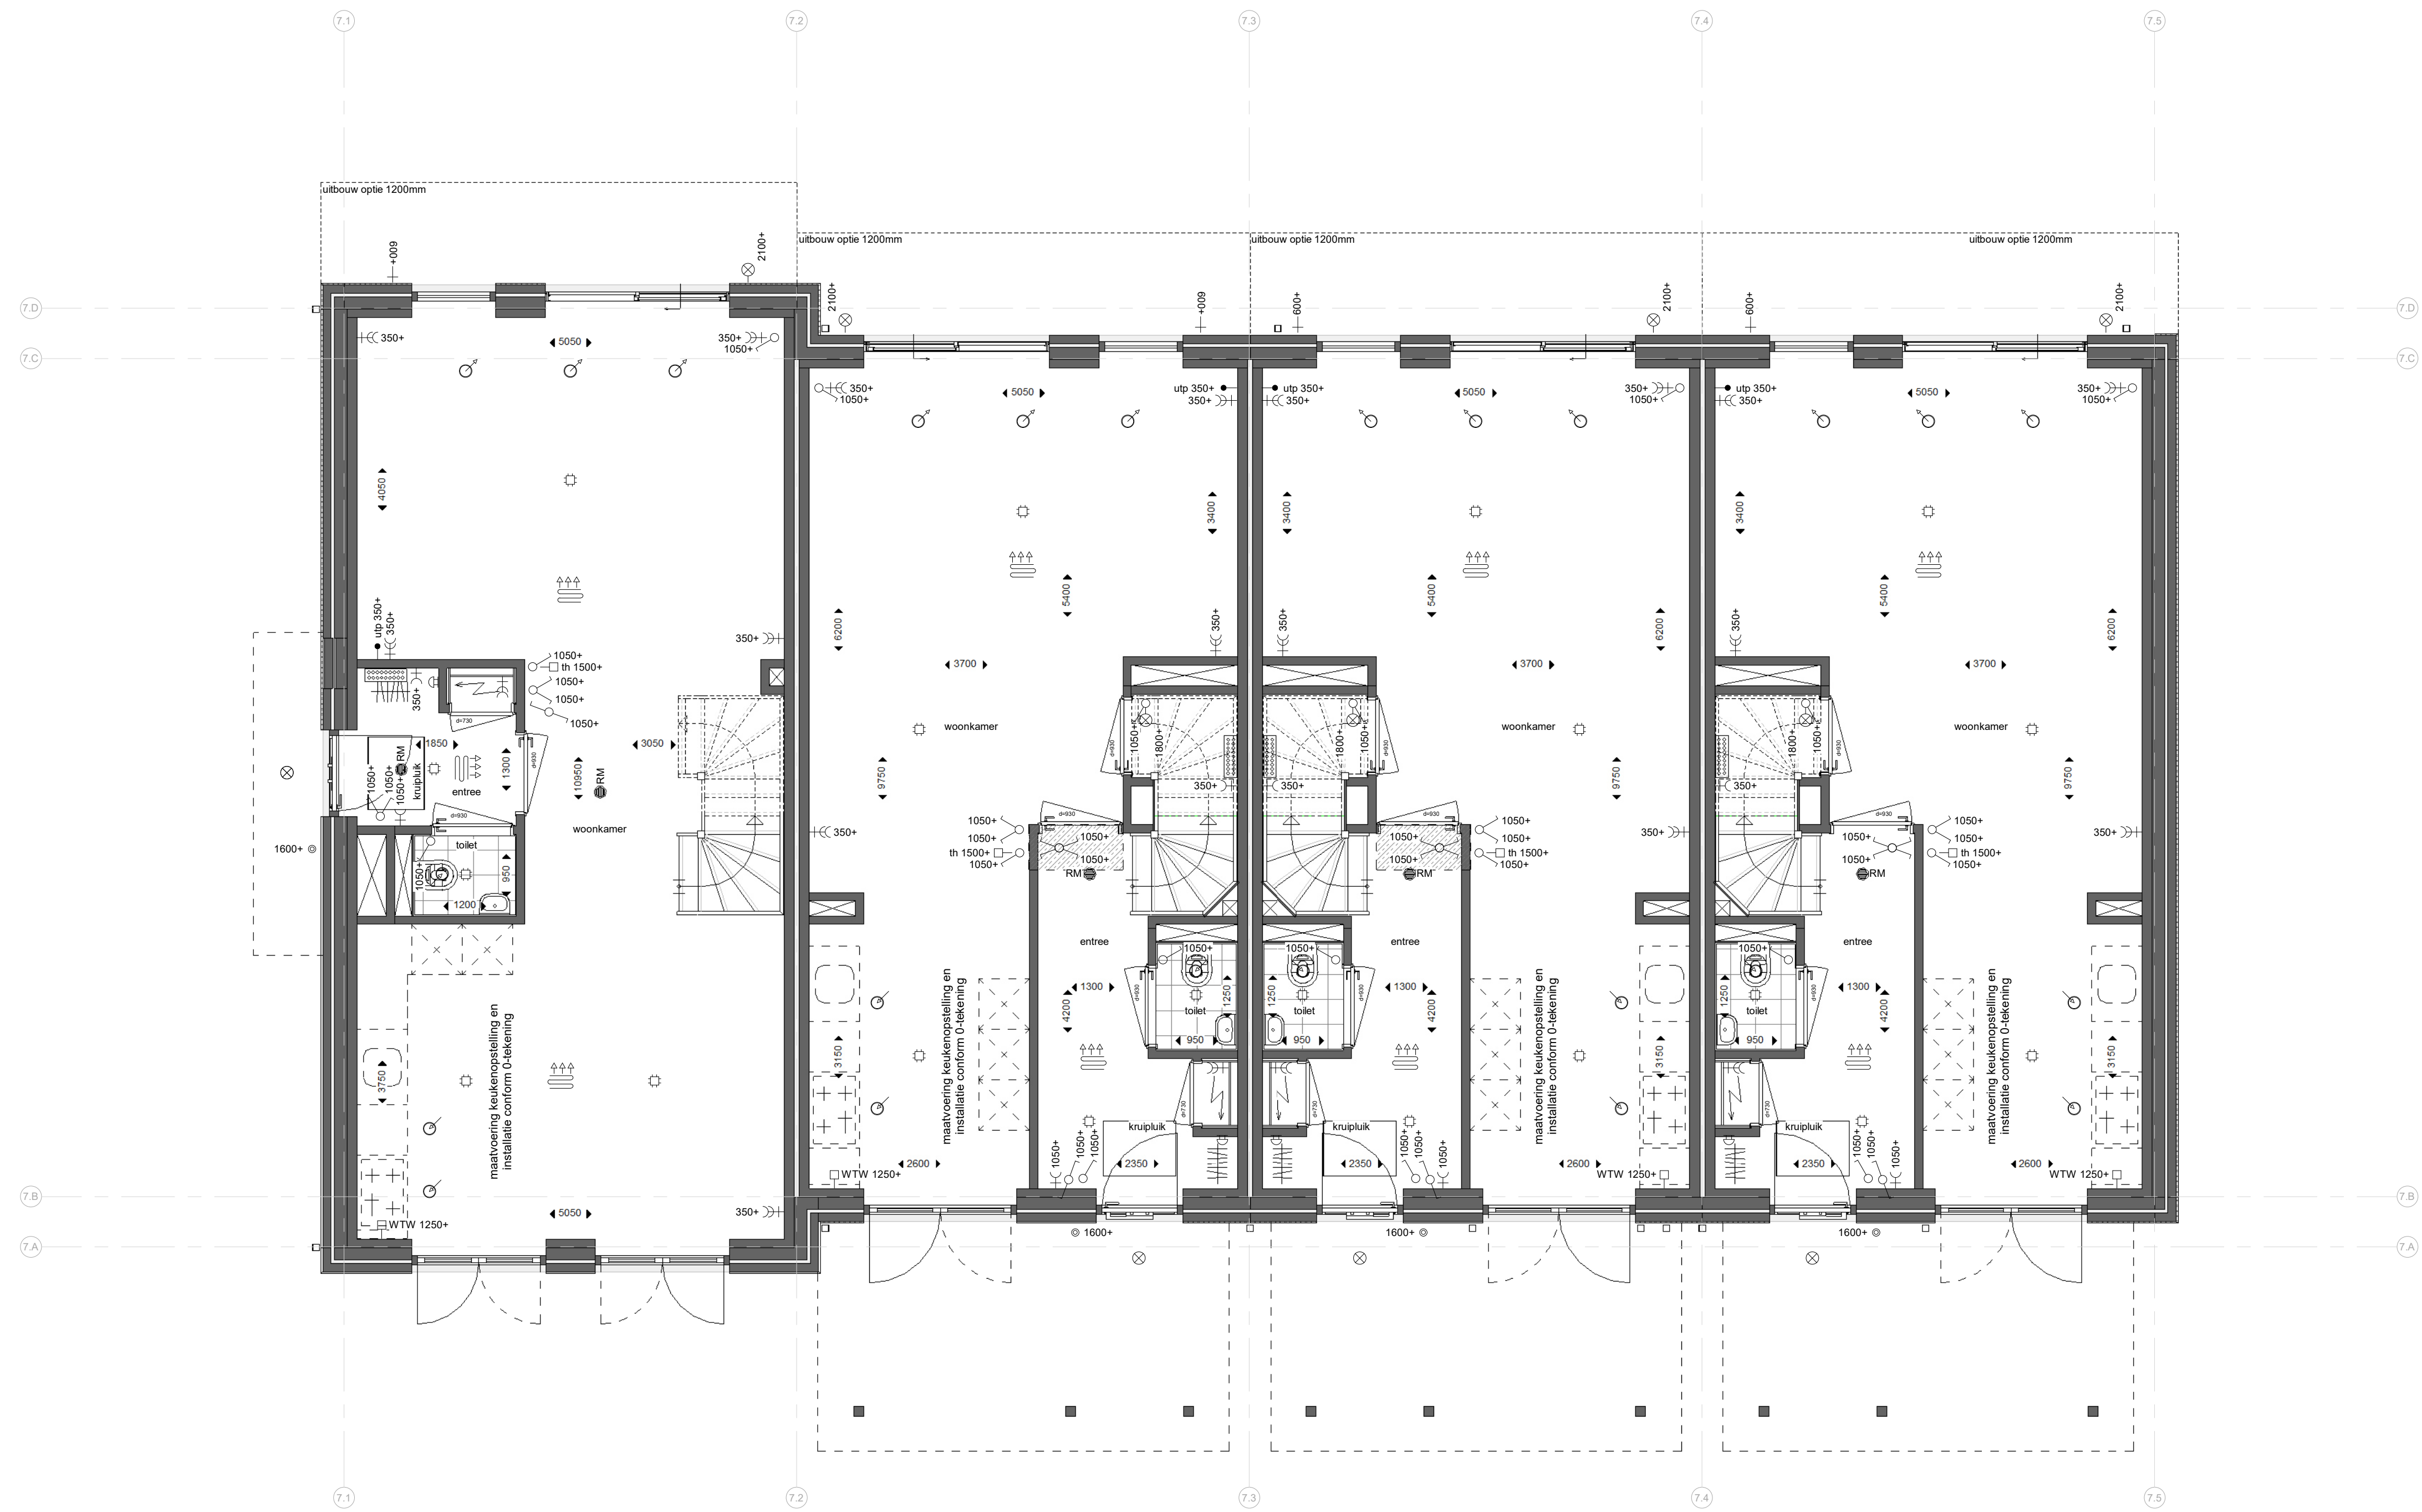

Bwnr. 29

Bwnr. 30

Bwnr. 31

Bwnr. 32

**begane grond**

1 : 50

**Renvooi:**

**Algemeen:**

- hwa hemelwaterafvoer (vierkant)
  - no noodoversort
  - [hatched box] = vergroten van verblijfsgebied \*
  - [dashed box] = krijtstreep \*
- \* krijtstreep en vergroten van verblijfsgebied is op basis van de basis plattegronden. -> n.l.b. na keuzes van opties.

**Installaties:**

- [radiators] ruimte voorzien van vloerverwarming
- [grid] opstelplaats verdeler vloerverwarming (incl. wcd)
- [circle with dot] mechanisch toevoerpunt in het plafond (positie indicatief)
- [circle with cross] mechanisch afzuigpunt in het plafond (positie indicatief)
- [star] douche
- [plus] kraan
- [cross in square] bouwkundige schacht
- [arrow] afmeting deurbreedte
- [arrow with dot] afmeting deurbreedte van geluidwerende deur


**Elektra:**

- [circle with dot] rookmelder (plafond)
- [circle with dot] uip aansluitpunt UTP-RJ45
- [square with dot] thermostat
- [square with dot] WTW bediening WTW (3-standen schakelaar)
- [circle with dot] drukknop deurbel
- [circle with dot] zoemer deurbel
- [circle with dot] plafondlichtpunt
- [circle with dot] wandlichtpunt
- [circle with dot] schakelaar
- [circle with dot] serieschakelaar
- [circle with dot] wisselschakelaar
- [circle with dot] serie wisselschakelaar
- [circle with dot] wandcontactdoos enkel geared
- [circle with dot] wandcontactdoos dubbel geared (naast elkaar)
- [circle with dot] elektrische radiator
- [circle with dot] meterkast


**Overig:**

- [square] opstelplaats wasmachine
- [square] WM
- [square] opstelplaats wasdroger
- [square] WD
- [square] opstelplaats keuken
- [square] positie garderobe
- [square] knuipruk knuipruk
- [square] vizotrap


**Schuifdeuren:**

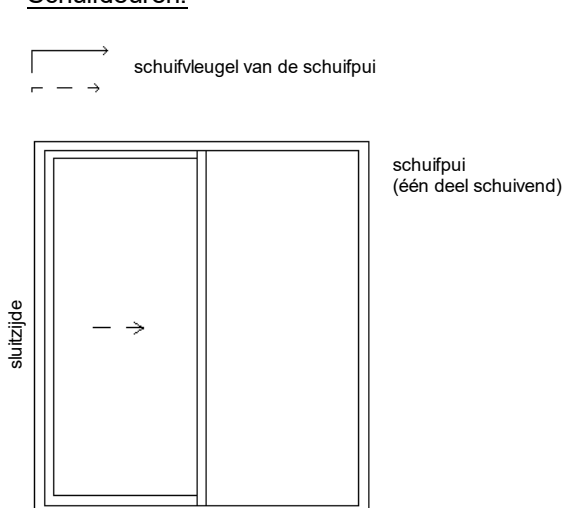

**Deuren:**

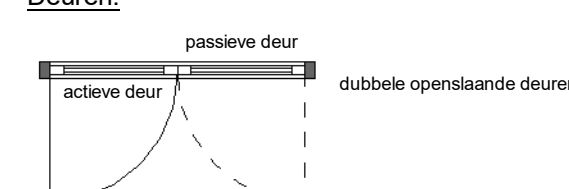

**Draairichting ramen/deuren:**

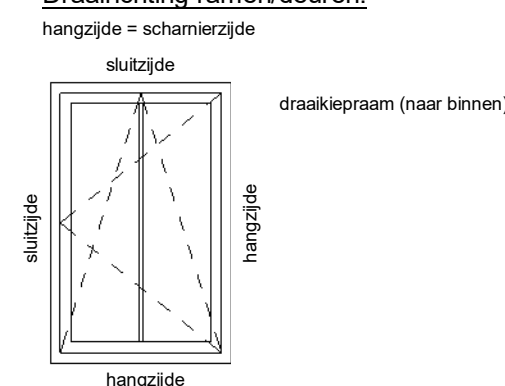

**Blok 7 :**

- Bnr. 29 (type K1)
- Bnr. 30 (type M1sp)
- Bnr. 31 (type M1)
- Bnr. 32 (type N2)



kennerdijk 239 t + 31(0)172 50 30 90 info@enzoarchitecten.nl  
2154nn burgerveen www.enzoarchitecten.nl

opdrachtgever AM  
Prolemaeuslaan 80  
3502 HB Utrecht

project Quatrebras Centrum Oost+West  
Centrum Oost+West  
Badhoevedorp

tekening Blok 7 - begane grond

fase Verkoop tekeningen

schaal 1 : 50  
formaat A1  
getekend ST

projectdatum 15-02-2024  
wijziging a 19-03-2024  
wijziging b 10-04-2024  
wijziging c  
wijziging d  
wijziging e

**DEFINITIEF**

ALLE MATEN IN HET WERK TE CONTROLEREN !


projectnummer

**21544**

tekeningnummer

**VK-B.07-01**



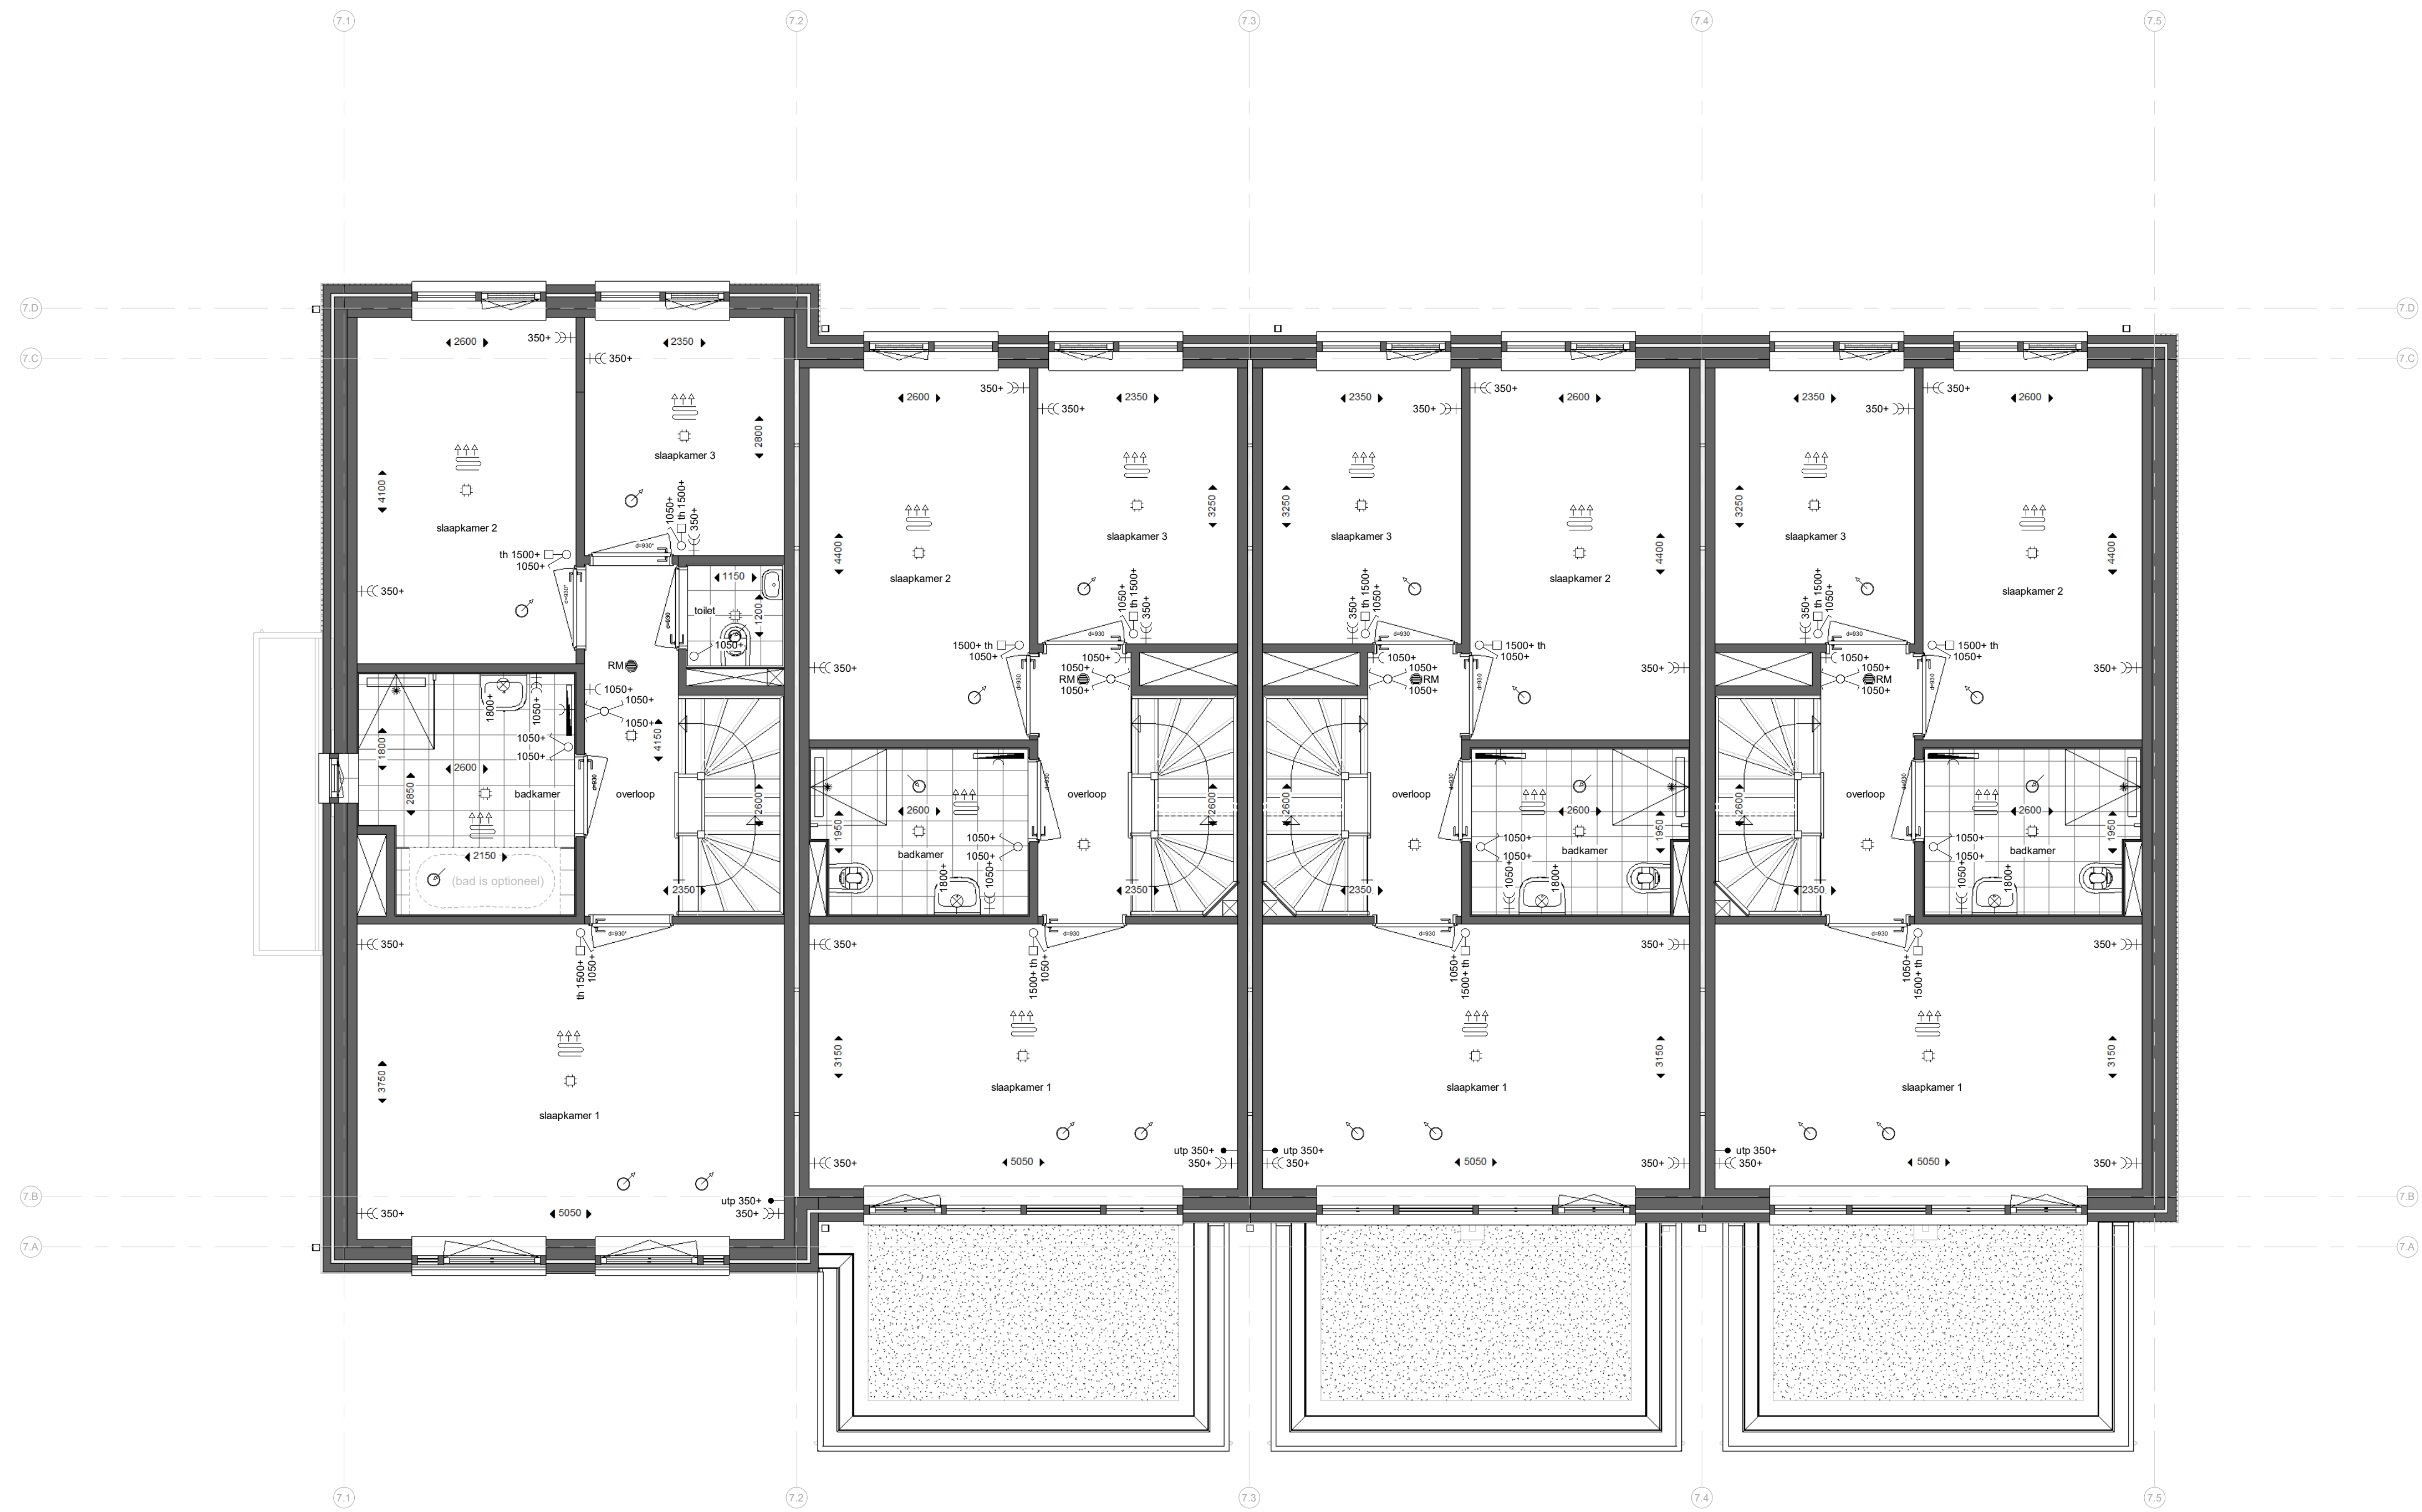

Bwnr. 29

Bwnr. 30

Bwnr. 31

Bwnr. 32

**eerste verdieping**

1 : 50

**Renvooi:**

**Algemeen:**

- hwa hemelwaterafvoer (vierkant)
  - no noodoversort
  - ▨ = vergroten van verblijfsgebied \*
  - ▨ = krijtstreep \*
- \* krijtstreep en vergroten van verblijfsgebied is op basis van de basis plattegronden. -> n.l.b. na keuzes van opties.

**Installaties:**

- ☼ ruimte voorzien van vloerverwarming
- ☼ opstelplaats verdeler vloerverwarming (incl. wcd)
- ⊙ mechanisch toevoerpunt in het plafond (positie indicatief)
- ⊙ mechanisch afzuigpunt in het plafond (positie indicatief)
- ☼ douche
- ☼ kraan
- ☼ bouwkundige schacht
- ↔ afmeting deurbreedte
- ↔↔ afmeting deurbreedte van geluidwerende deur


**Elektra:**

- ⊙ RM rookmelder (plafond)
- ⊙ utp aansluitpunt UTP-RJ45
- ⊙ th thermostaat
- ⊙ WTW bediening WTW (3-standen schakelaar)
- ⊙ drukknop deurbel
- ⊙ zoemer deurbel
- ⊙ plafondlichtpunt
- ⊙ wandlichtpunt
- ⊙ schakelaar
- ⊙ serieschakelaar
- ⊙ wisselschakelaar
- ⊙ serie wisselschakelaar
- ⊙ wandcontactdoos enkel geaard
- ⊙ wandcontactdoos dubbel geaard (naast elkaar)
- ⊙ elektrische radiator
- ⊙ meterkast


**Overig:**

- ☼ opstelplaats wasmachine
- ☼ WM
- ☼ opstelplaats wasdroger
- ☼ WD
- ☼ opstelplaats keuken
- ☼ positie garderobe
- ☼ knupluik knupluik
- ☼ vizotrap


**Schuifdeuren:**

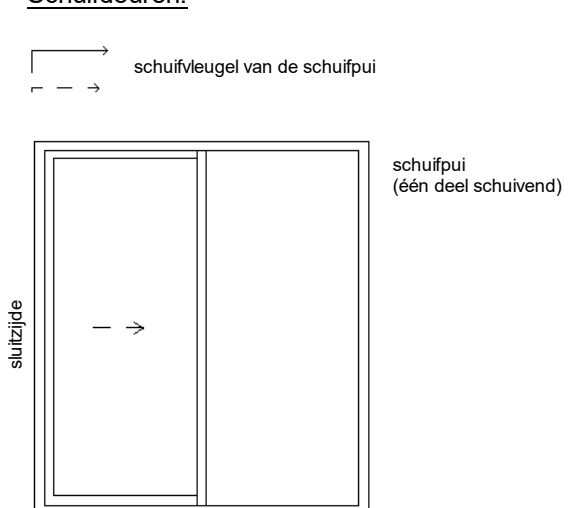

**Deuren:**

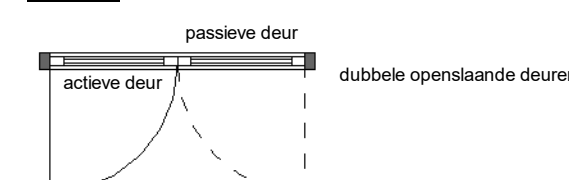

**Draairichting ramen/deuren:**

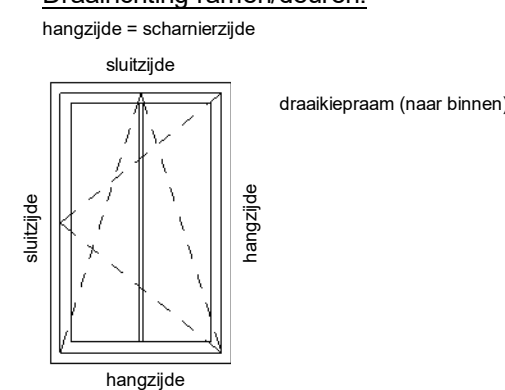

kennerdijk 239 t + 31(0)172 50 30 90 info@enzoarchitecten.nl  
2154Ann burgerveen www.enzoarchitecten.nl

opdrachtgever AM  
Prolemaeuslaan 80  
3502 HB Utrecht

project Quatrebras Centrum Oost+West  
Centrum Oost+West  
Badhoevedorp

tekening Blok 7 - 1e verdieping

fase Verkoop tekeningen

schaal 1 : 50  
formaat A1  
getekend ST

projectdatum 15-02-2024  
wijziging a 19-03-2024  
wijziging b 10-04-2024  
wijziging c  
wijziging d  
wijziging e

**DEFINITIEF**  
ALLE MATEN IN HET WERK TE CONTROLEREN !

projectnummer  
**21544**

tekeningnummer  
**VK-B.07-02**

**Blok 7 :**  
Bnr. 29 (type K1)  
Bnr. 30 (type M1sp)  
Bnr. 31 (type M1)  
Bnr. 32 (type N2)



Bwnr. 29                      Bwnr. 30                      Bwnr. 31                      Bwnr. 32

**tweede verdieping**

1 : 50

**Renvooi:**

**Algemeen:**

- hwa hemelwaterafvoer (vierkant)
  - no noodoversort
  - [hatched box] = vergroten van verblijfsgebied \*
  - [hatched box] = krijtstreep \*
- \* krijtstreep en vergroten van verblijfsgebied is op basis van de basis plattegronden. -> n.l.b. na keuzes van opties.

**Installaties:**

- [radiators] ruimte voorzien van vloerverwarming
- [grid] opstelplaats verdeler vloerverwarming (incl. wcd)
- [circle with dot] mechanisch toevoerpunt in het plafond (positie indicatief)
- [circle with dot] mechanisch afzuigpunt in het plafond (positie indicatief)
- [star] douche
- [cross] kraan
- [square with cross] bouwkundige schacht
- [arrow] afmeting deurbreedte
- [arrow] afmeting deurbreedte van geluidwerende deur


**Elektra:**

- [circle with RM] rookmelder (plafond)
- [circle with dot] utp aansluitpunt UTP-RJ45
- [square with th] thermostaat
- [square with WTW] bediening WTW (3-standen schakelaar)
- [circle with dot] drukknop deurbel
- [circle with dot] zoemer deurbel
- [circle with dot] plafondlichtpunt
- [circle with dot] wandlichtpunt
- [circle with dot] schakelaar
- [circle with dot] serieschakelaar
- [circle with dot] wisselschakelaar
- [circle with dot] serie wisselschakelaar
- [circle with dot] wandcontactdoos enkel geared
- [circle with dot] wandcontactdoos dubbel geared (naast elkaar)
- [circle with dot] elektrische radiator
- [circle with dot] meterkast


**Overig:**

- [square with WM] opstelplaats wasmachine
- [square with WD] opstelplaats wasdroger
- [square with K] opstelplaats keuken
- [square with G] positie garderobe
- [square with K] knupluik
- [square with V] vizotrap


**Schuifdeuren:**

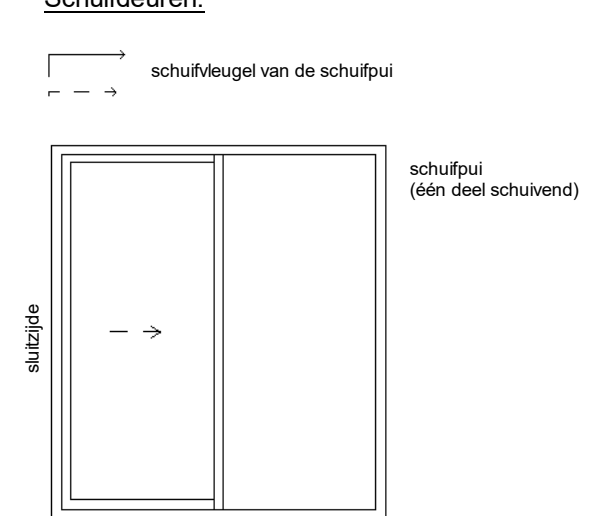

**Deuren:**

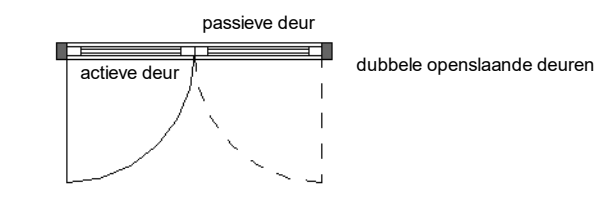

**Draairichting ramen/deuren:**

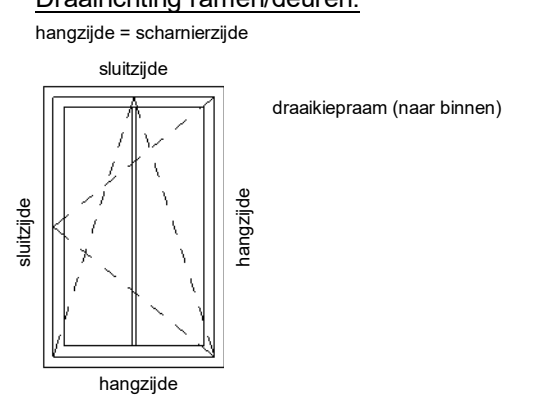

kenmerk 239 t + 31(0)172 50 30 90 info@enzoarchitecten.nl  
2154Ann burgerveen www.enzoarchitecten.nl

opdrachtgever AM  
Prolemaeuslaan 80  
3502 HB Utrecht

project Quatrebras Centrum Oost+West  
Centrum Oost+West  
Badhoevedorp

tekening Blok 7 - 2e verdieping

fase Verkoop tekeningen

schaal 1 : 50  
formaat A1  
getekend ST

projectdatum 15-02-2024  
wijziging a 19-03-2024  
wijziging b 10-04-2024  
wijziging c  
wijziging d  
wijziging e

**DEFINITIEF**  
ALLE MATEN IN HET WERK TE CONTROLEREN !

tekeningsnummer  
**21544**


tekeningsnummer  
**VK-B.07-03**

**Blok 7 :**

- Bnr. 29 (type K1)
- Bnr. 30 (type M1sp)
- Bnr. 31 (type M1)
- Bnr. 32 (type N2)

VK-B.07-03



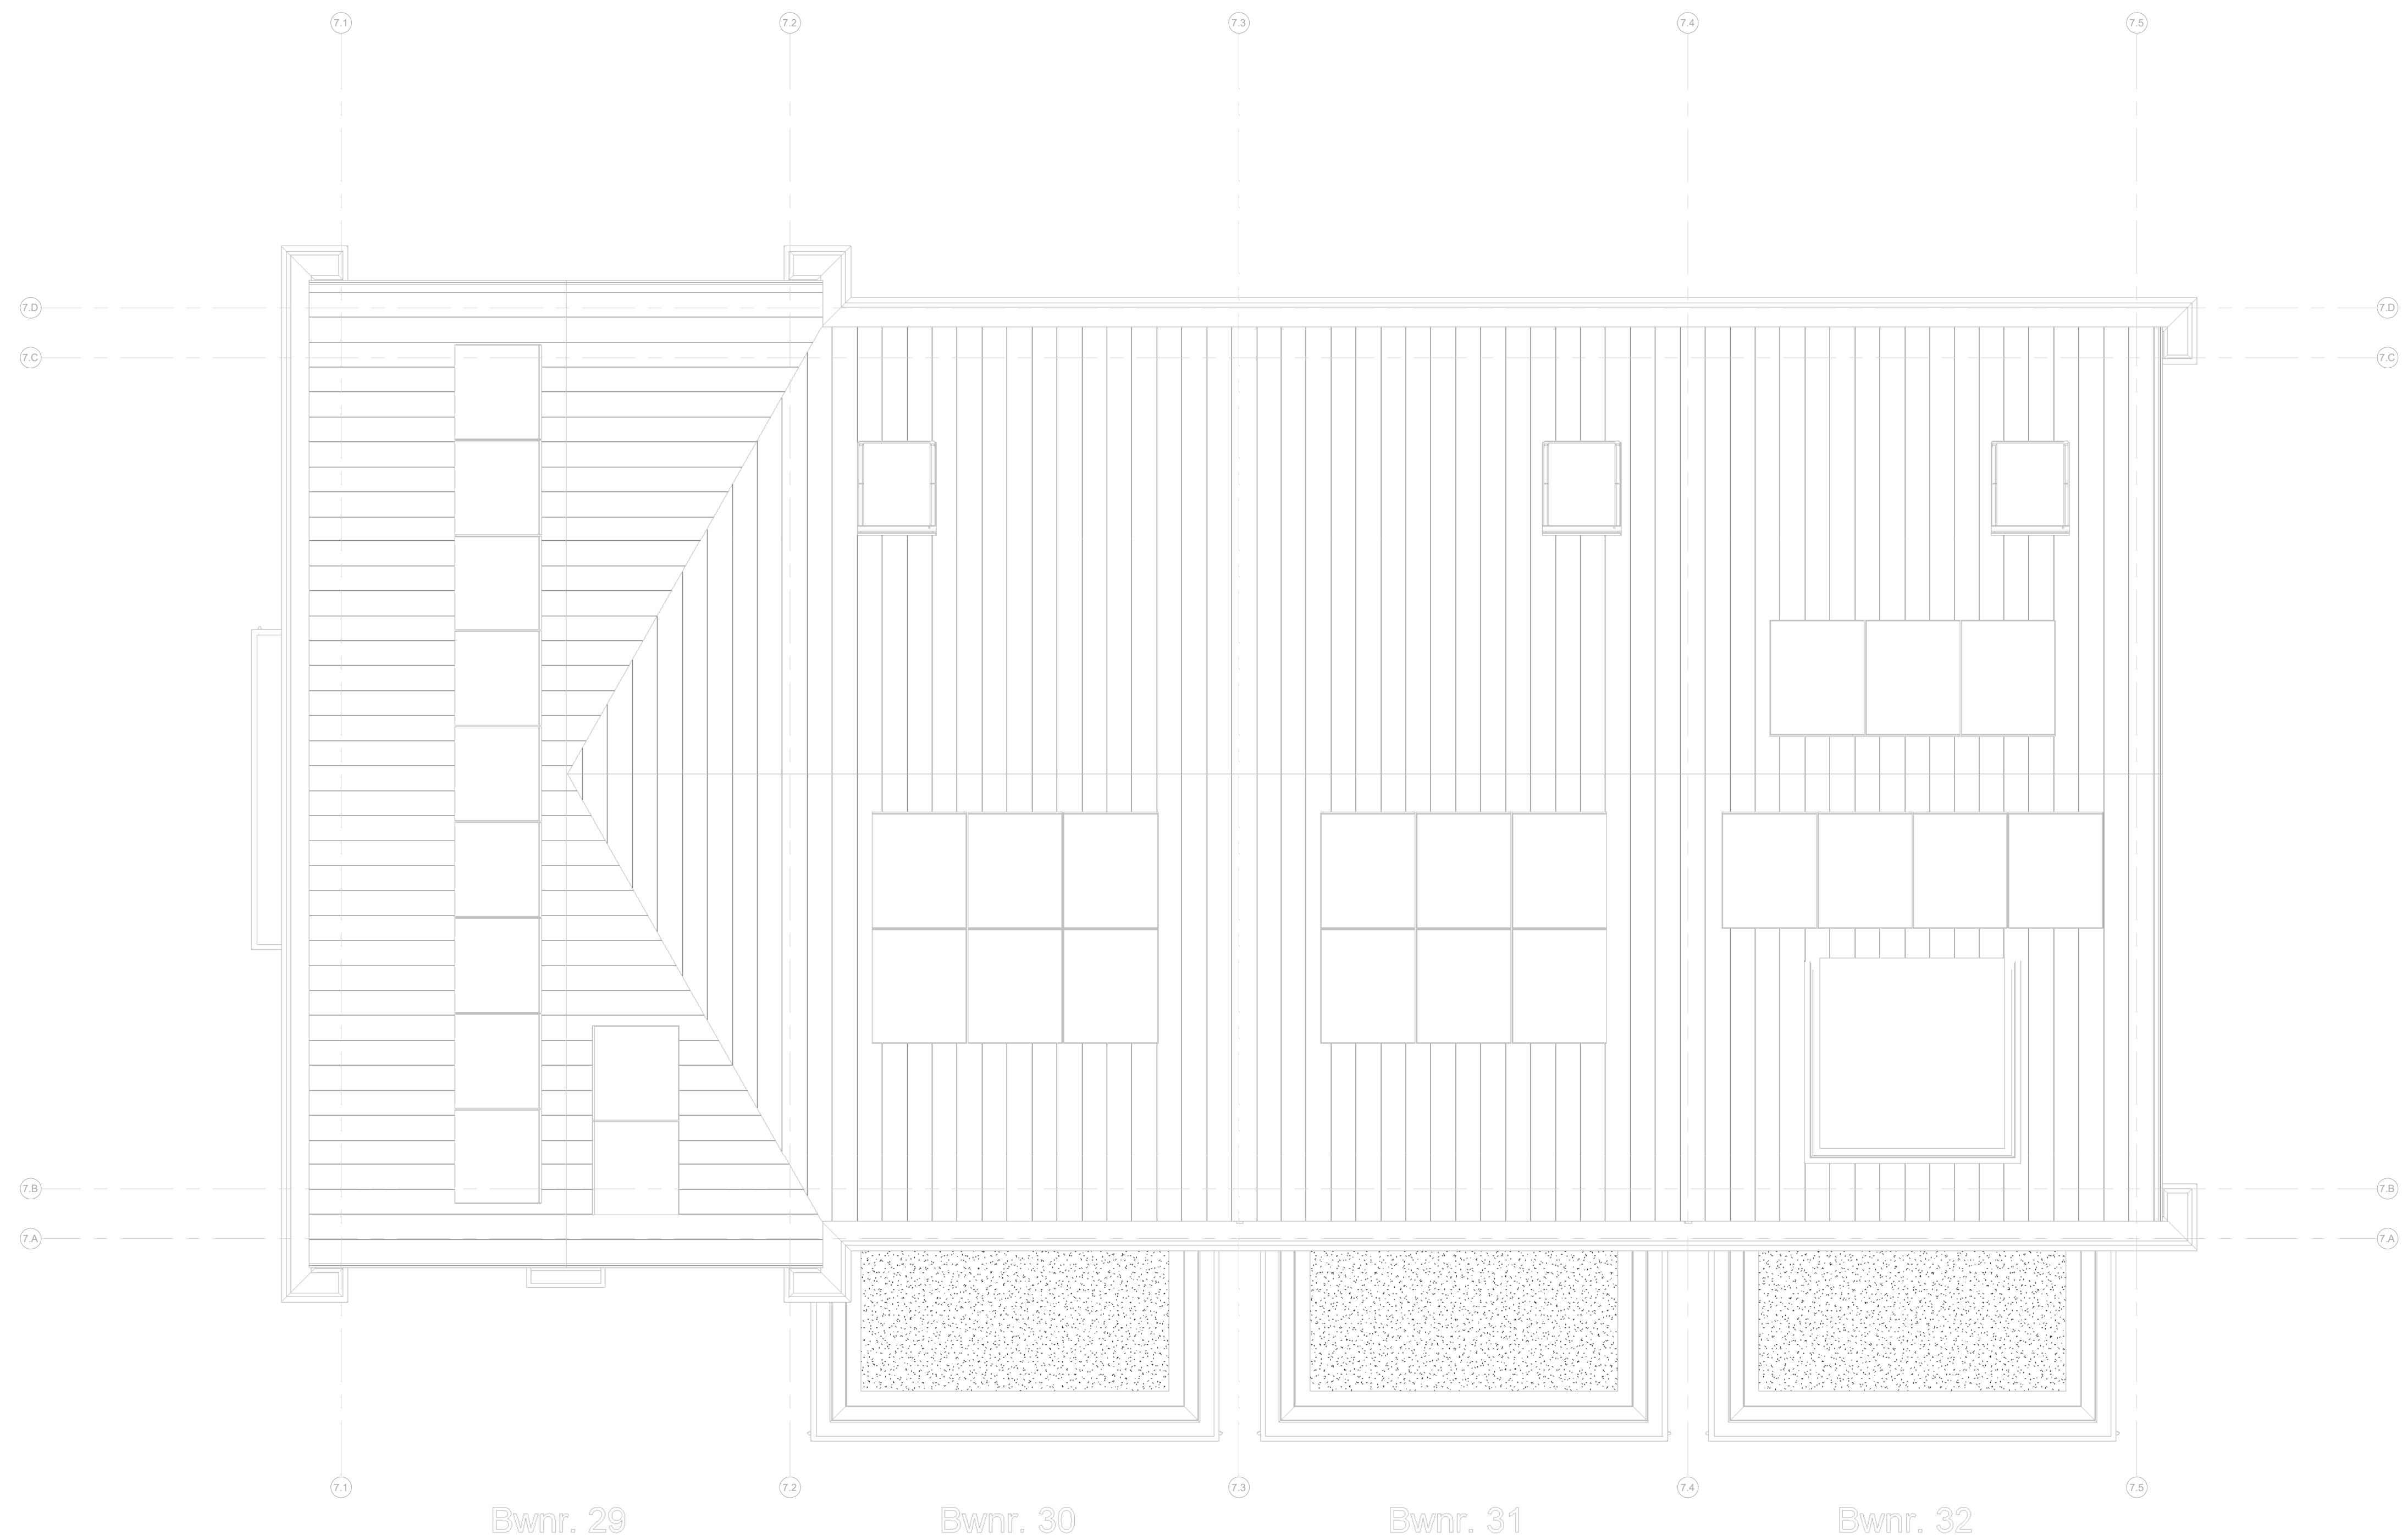

Bwnr. 29

Bwnr. 30

Bwnr. 31

Bwnr. 32

**dakaanzicht**

1 : 50

**Renvooi:**

**Algemeen:**

- hwa hemelwaterafvoer (vierkant)
- no noodoversort
- = vergroten van verblijfsgebied \*
- = krijtstreep \*
- \* krijtstreep en vergroten van verblijfsgebied is op basis van de basis plattegronden. -> n.l.b. na keuzes van opties.

**Installaties:**

- ruimte voorzien van vloerverwarming
- opstelplaats verdeler vloerverwarming (incl. wcd)
- mechanisch toevoerpunt in het plafond (positie indicatief)
- mechanisch afzuigpunt in het plafond (positie indicatief)
- douche
- kraan
- bouwkundige schacht
- afmeting deurbreedte
- afmeting deurbreedte van geluidwerende deur


**Elektra:**

- rookmelder (plafond)
- aansluitpunt UTP-RJ45
- thermostaat
- bediening WTW (3-standen schakelaar)
- drukknop deurbel
- zoemer deurbel
- plafondlichtpunt
- wandlichtpunt
- schakelaar
- serieschakelaar
- wisselschakelaar
- serie wisselschakelaar
- wandcontactdoos enkel gearad
- wandcontactdoos dubbel gearad (naast elkaar)
- elektrische radiator
- meterkast


**Overig:**

- opstelplaats wasmachine
- opstelplaats wasdroger
- opstelplaats keuken
- positie garderobe
- knuipuk
- vizortrap


**Schuifdeuren:**

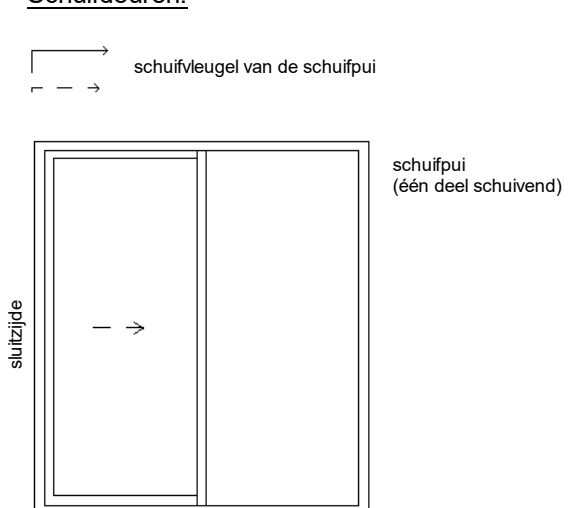

**Deuren:**

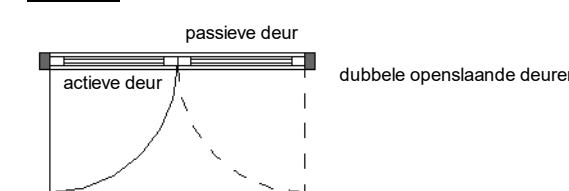

**Draairichting ramen/deuren:**

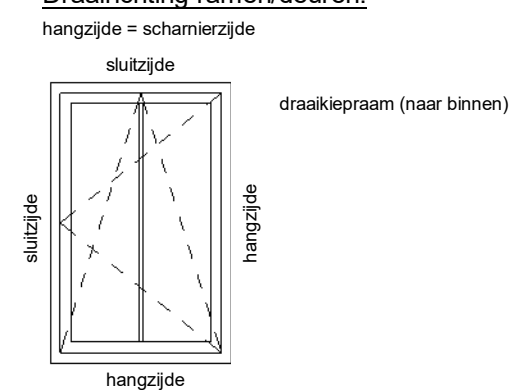

kenmerk: 239 t. + 31(0)172 50 30 90 info@enzoarchitecten.nl  
2154Ann burgerveen www.enzoarchitecten.nl

opdrachtgever AM  
Ptolemaeuslaan 80  
3502 HB Utrecht

project Quatrebras Centrum Oost+West  
Centrum Oost+West  
Badhoevedorp

tekening Blok 7 - dakaanzicht

fase Verkoop tekeningen

schaal 1 : 50  
formaat A1  
getekend ST

projectdatum 15-02-2024  
wijziging a 19-03-2024  
wijziging b 10-04-2024  
wijziging c  
wijziging d  
wijziging e

**DEFINITIEF**

ALLE MATEN IN HET WERK TE CONTROLEREN !

tekeningsnummer


**21544**

tekeningsnummer


**VK-B.07-05**

**Blok 7 :**


- Bnr. 29 (type K1)
- Bnr. 30 (type M1sp)
- Bnr. 31 (type M1)
- Bnr. 32 (type N2)

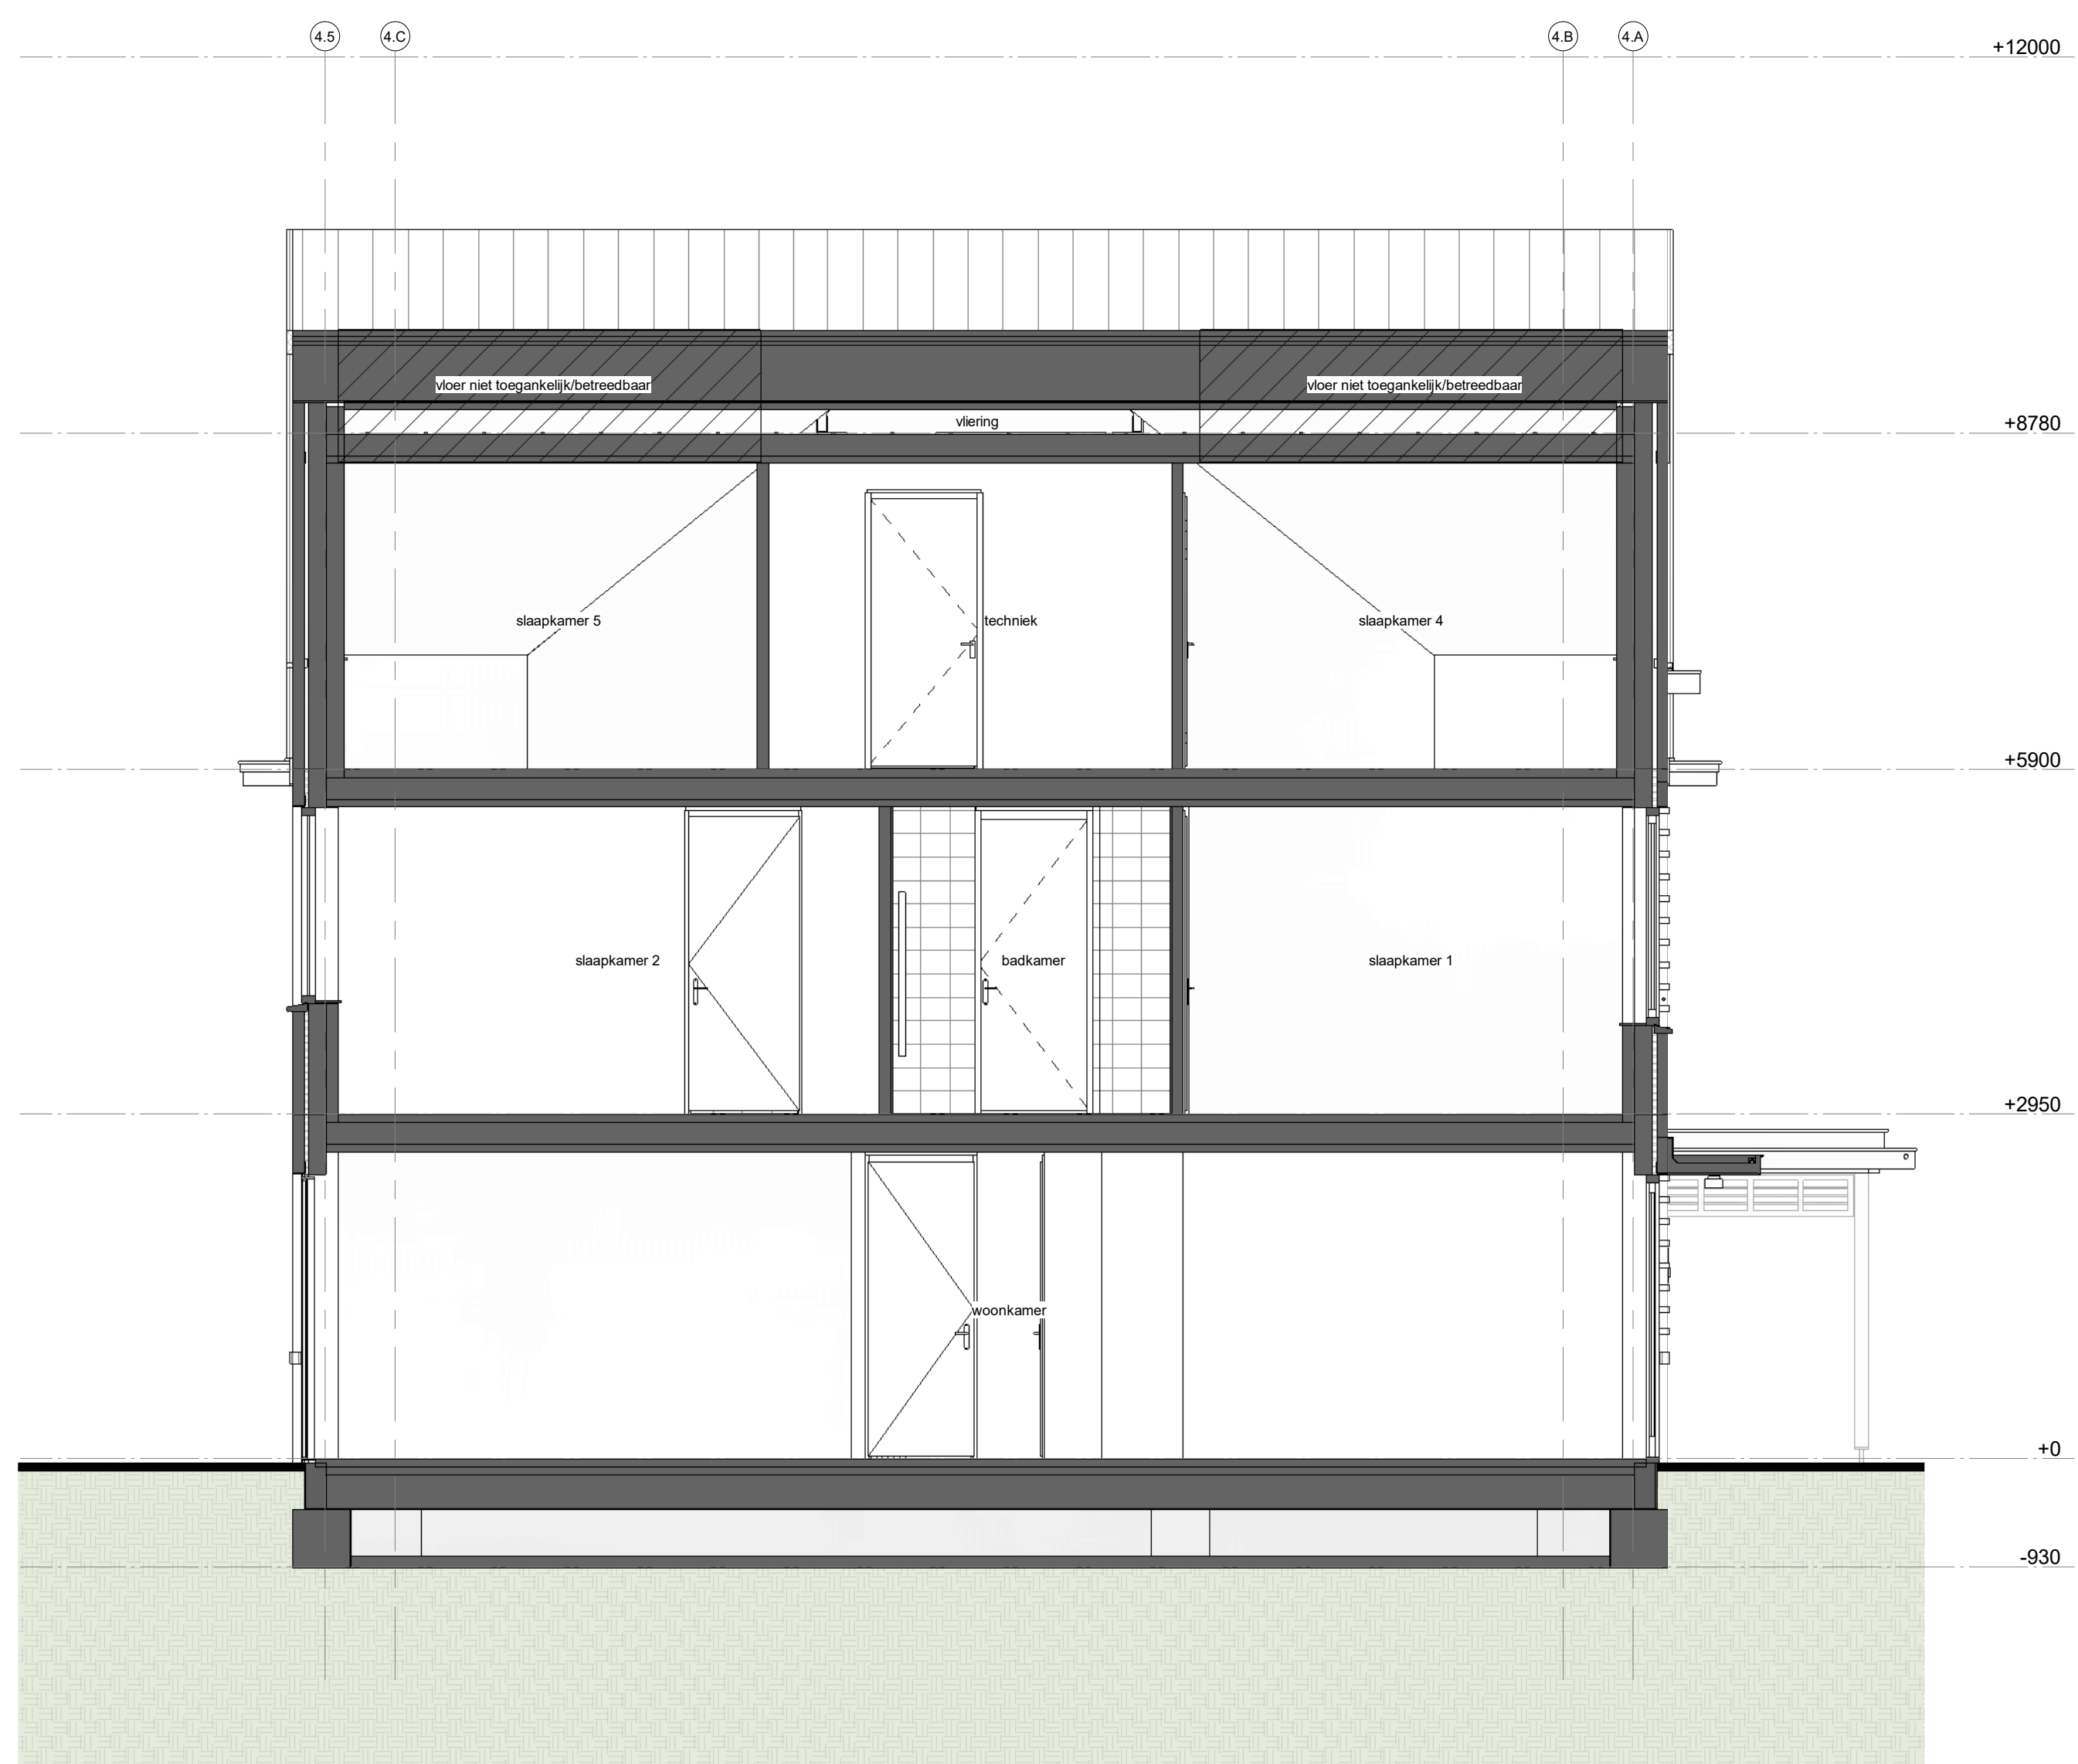


Doorsnede type J2sp  
1 : 50

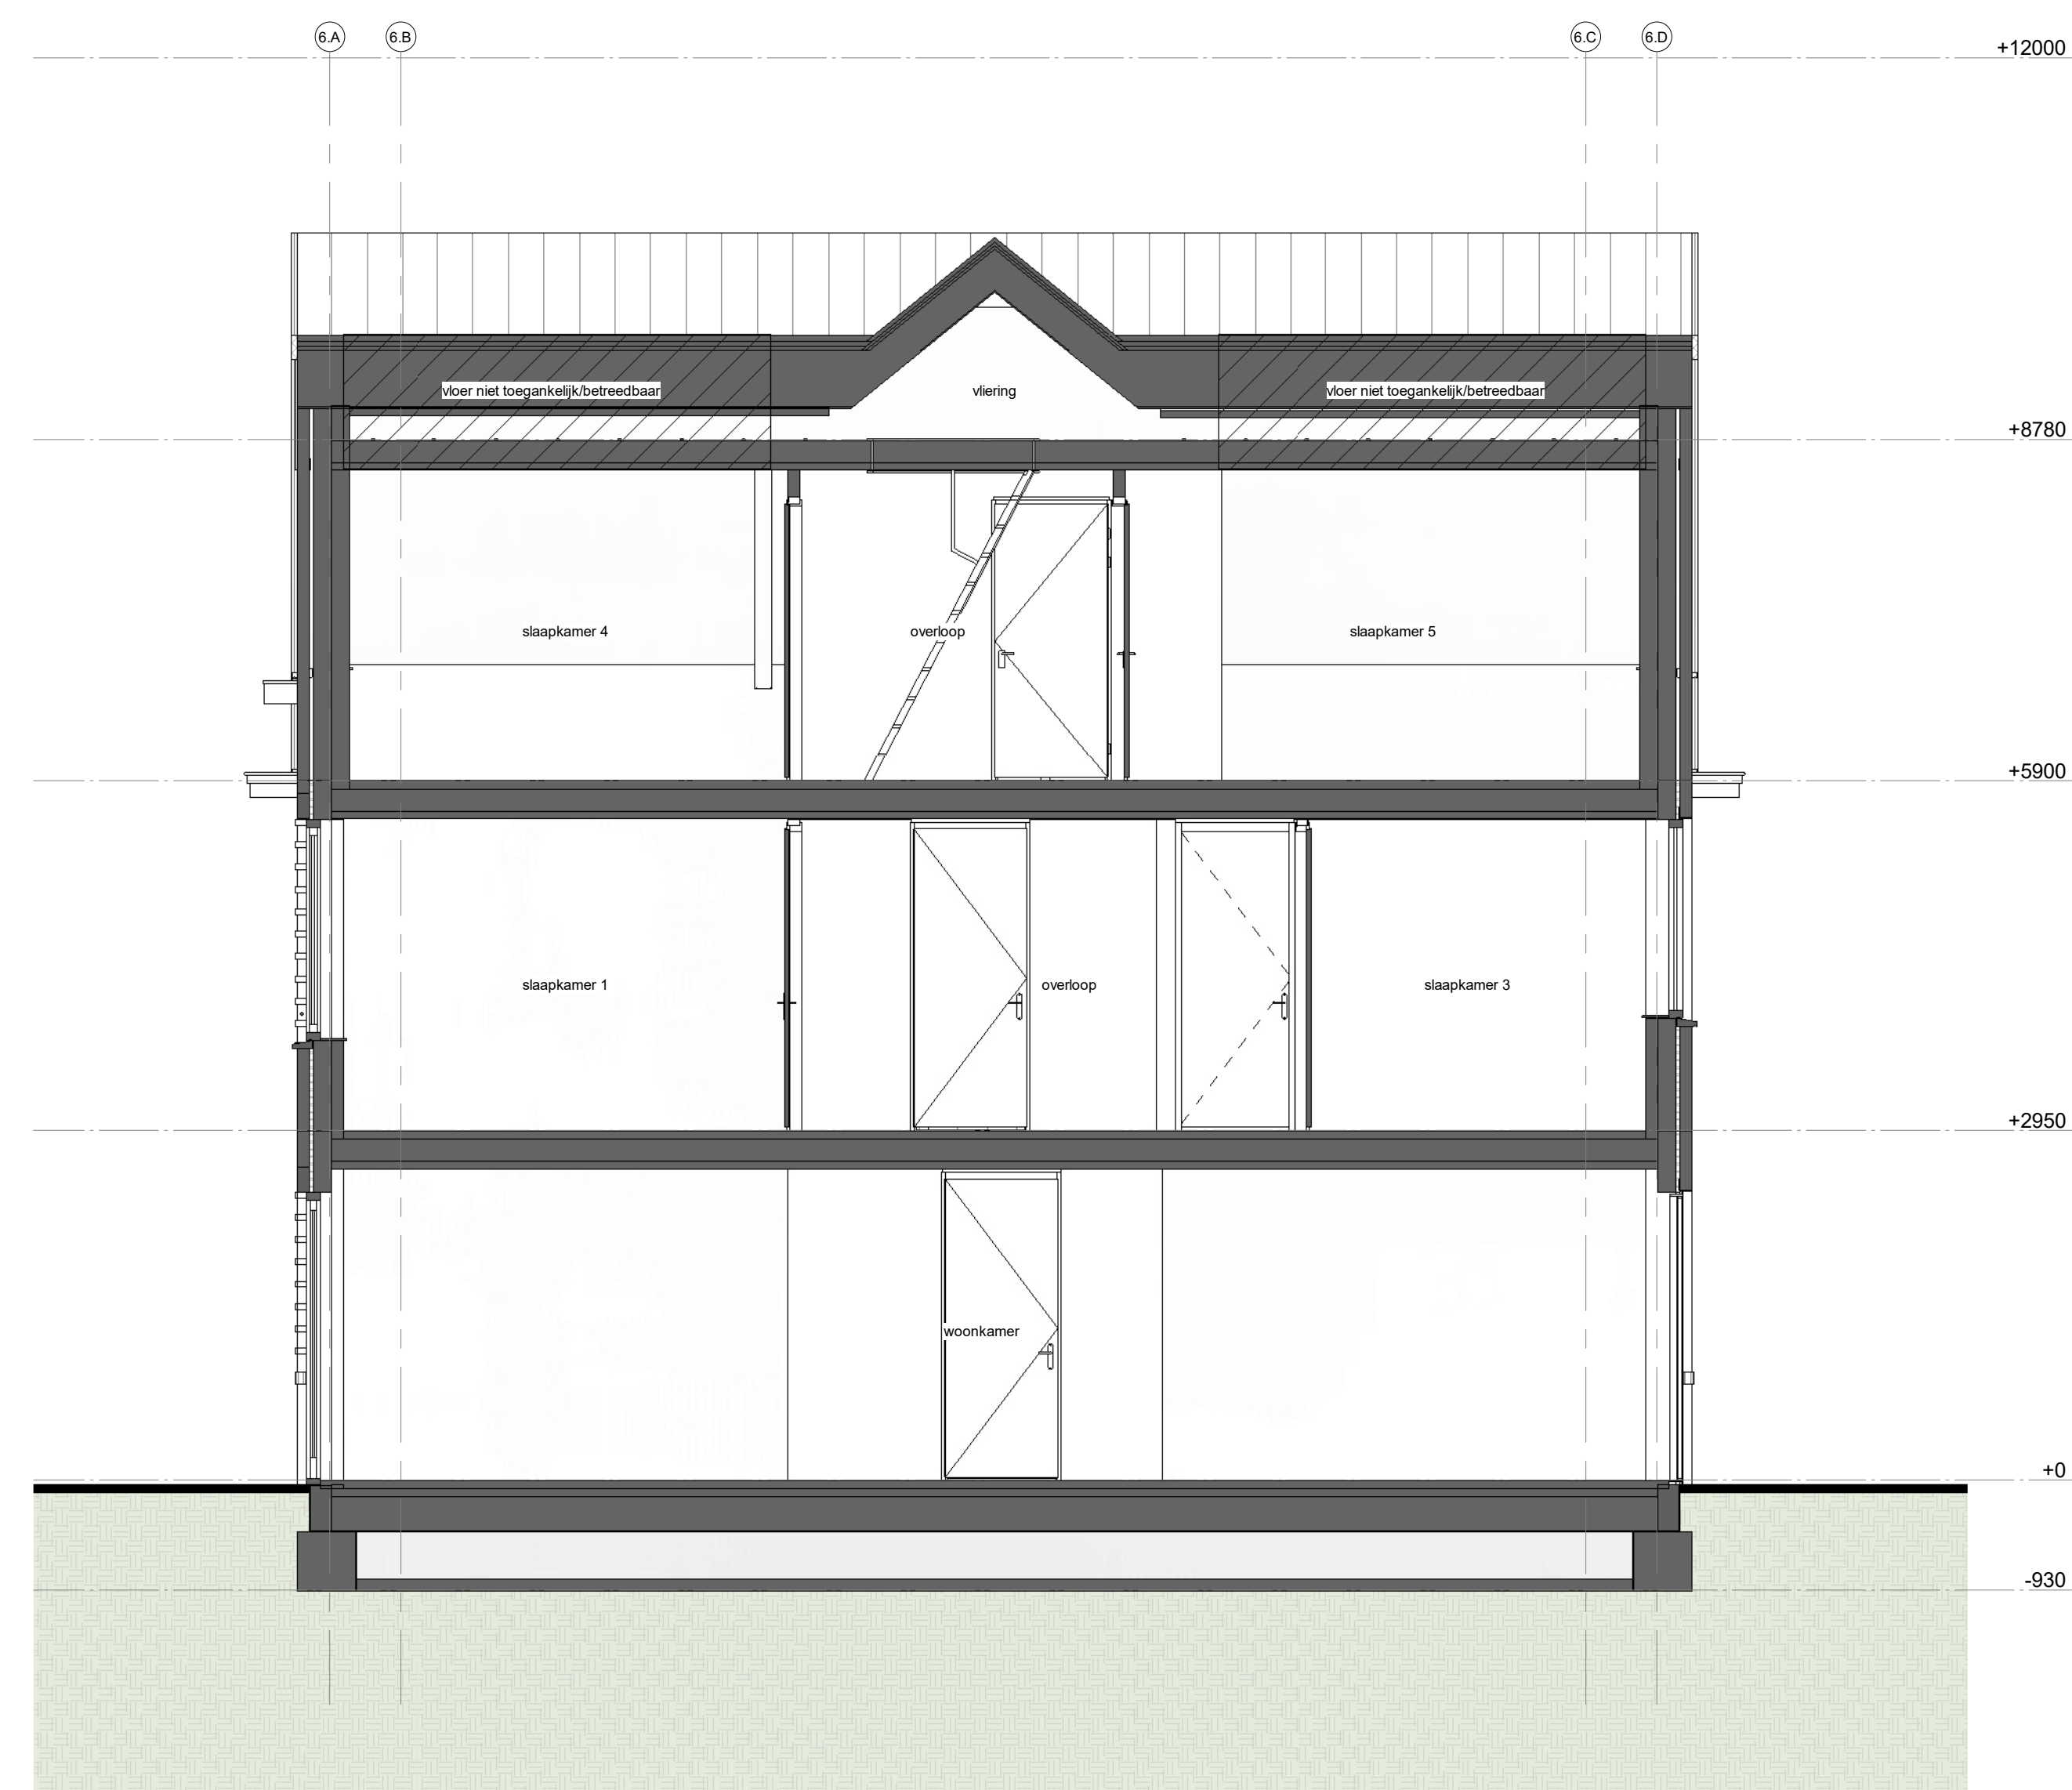

Doorsnede type K1  
1 : 50

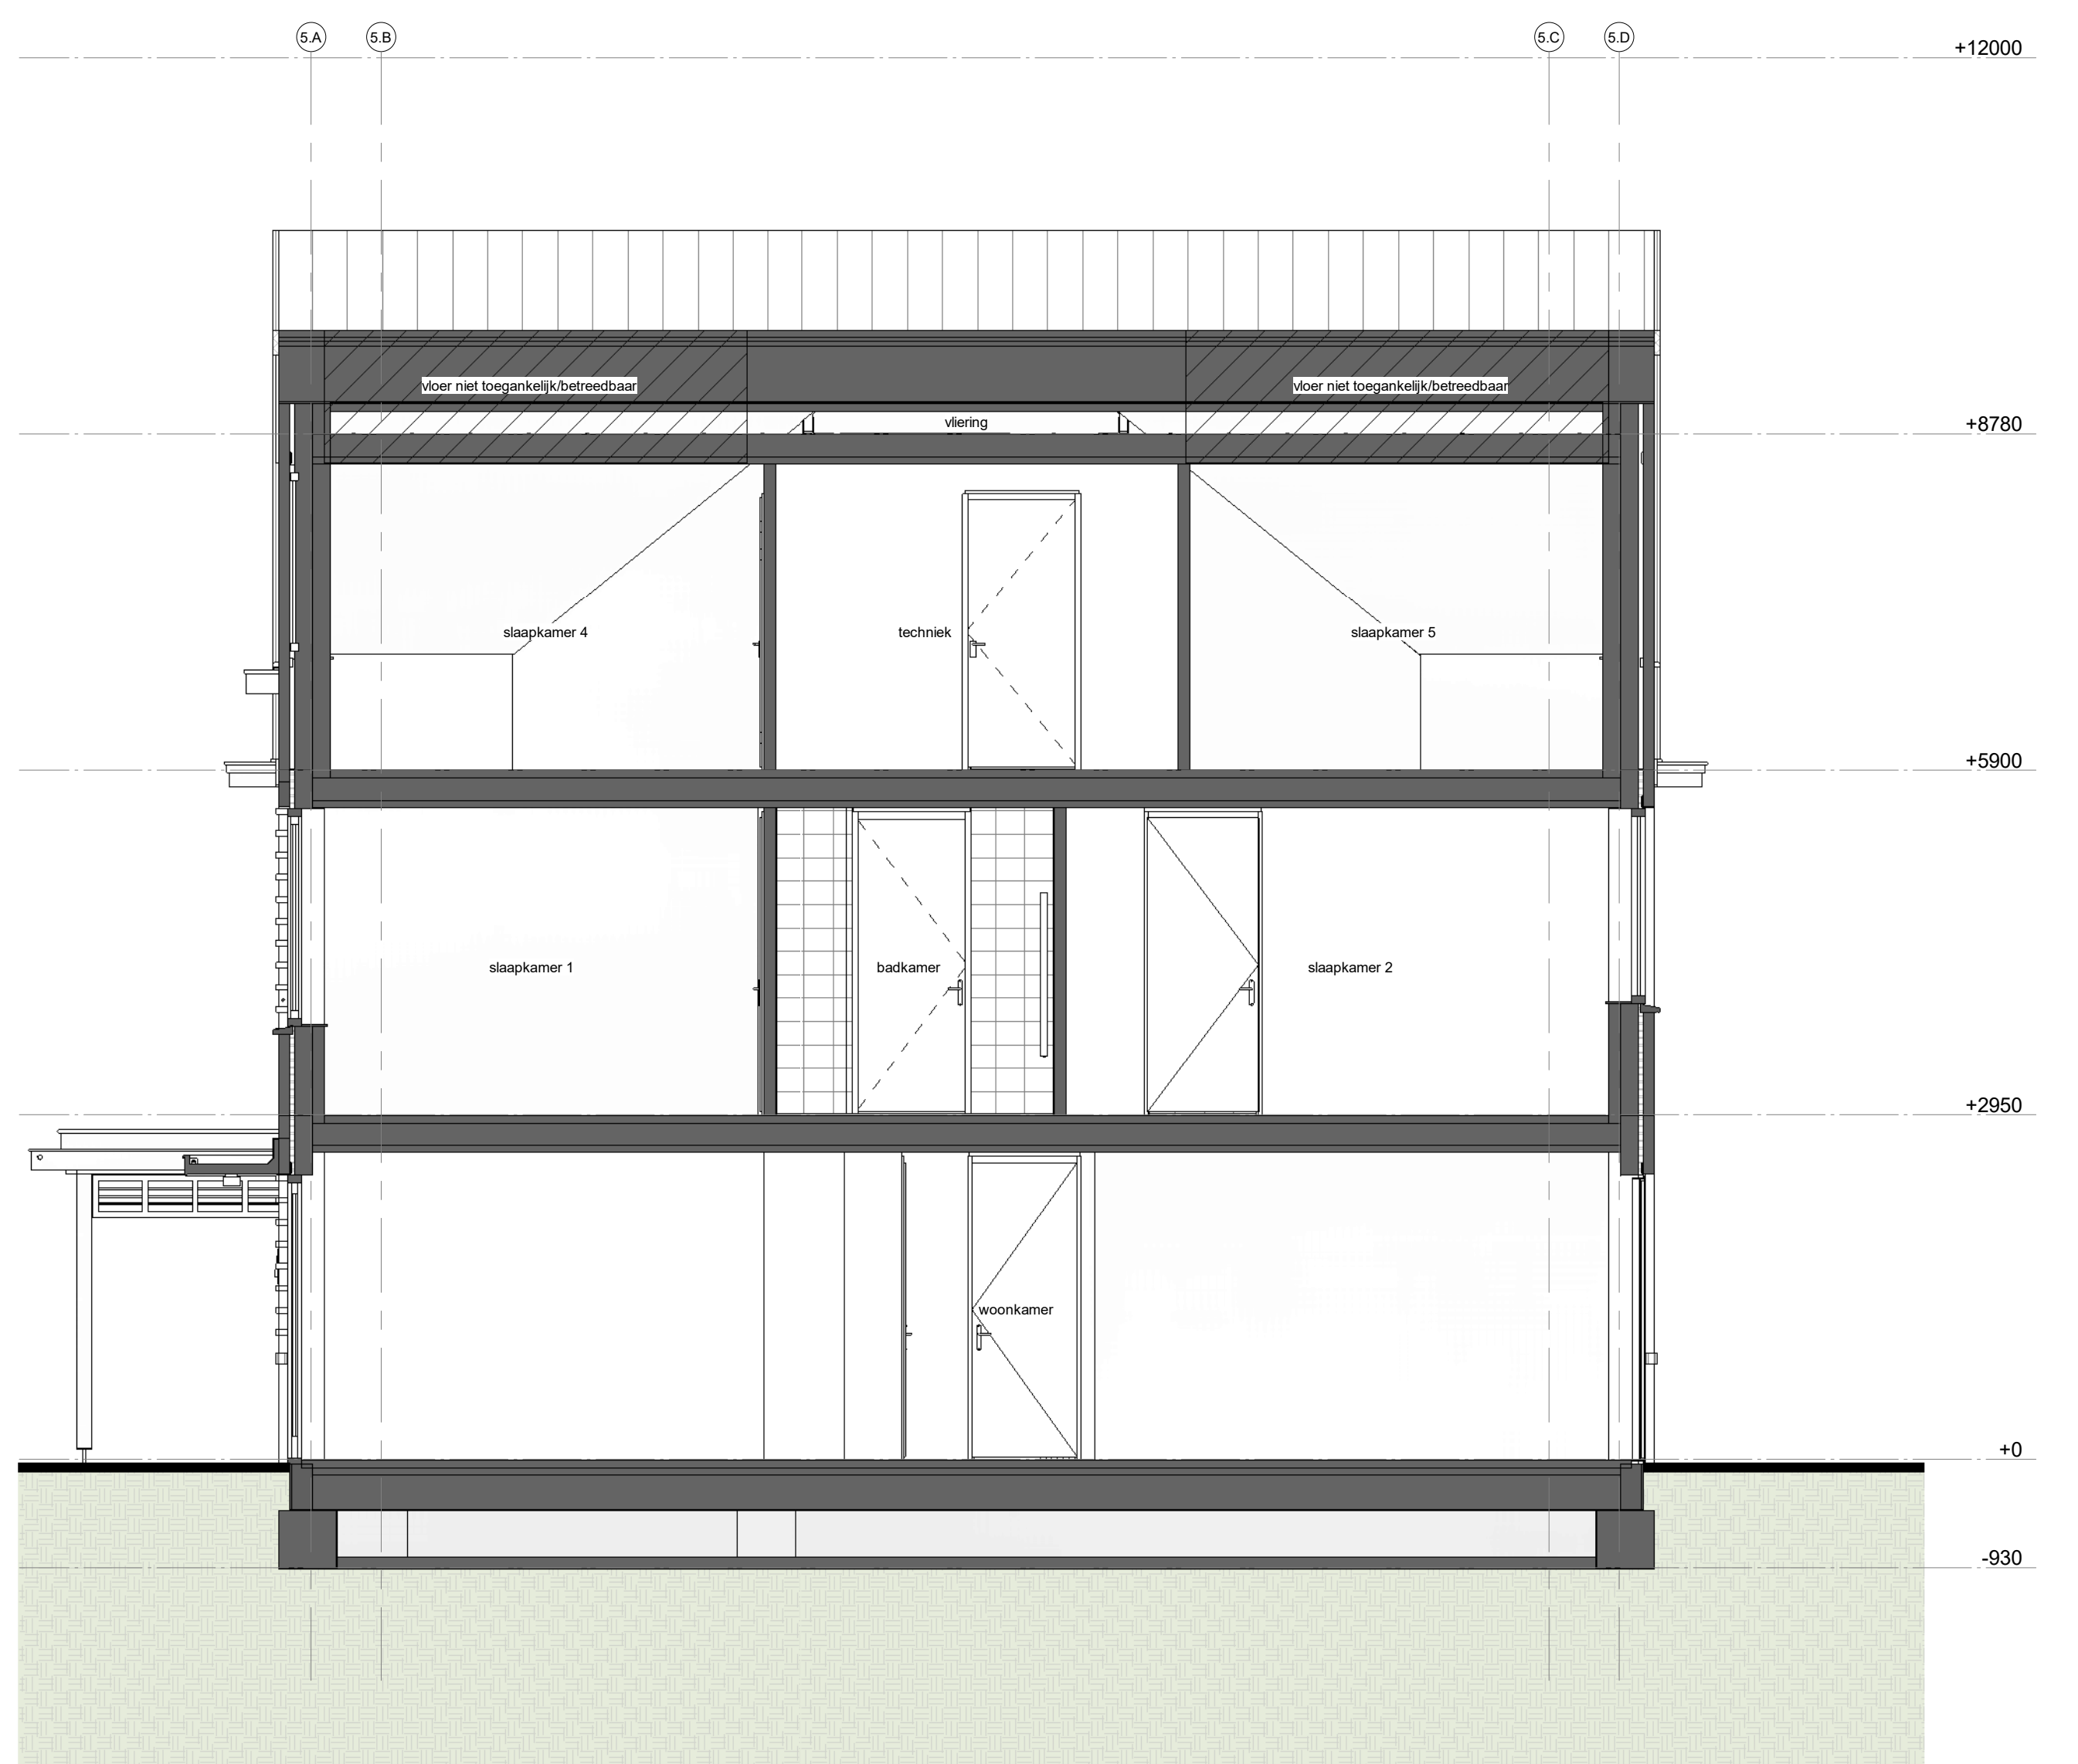

Doorsnede type J1  
1 : 50

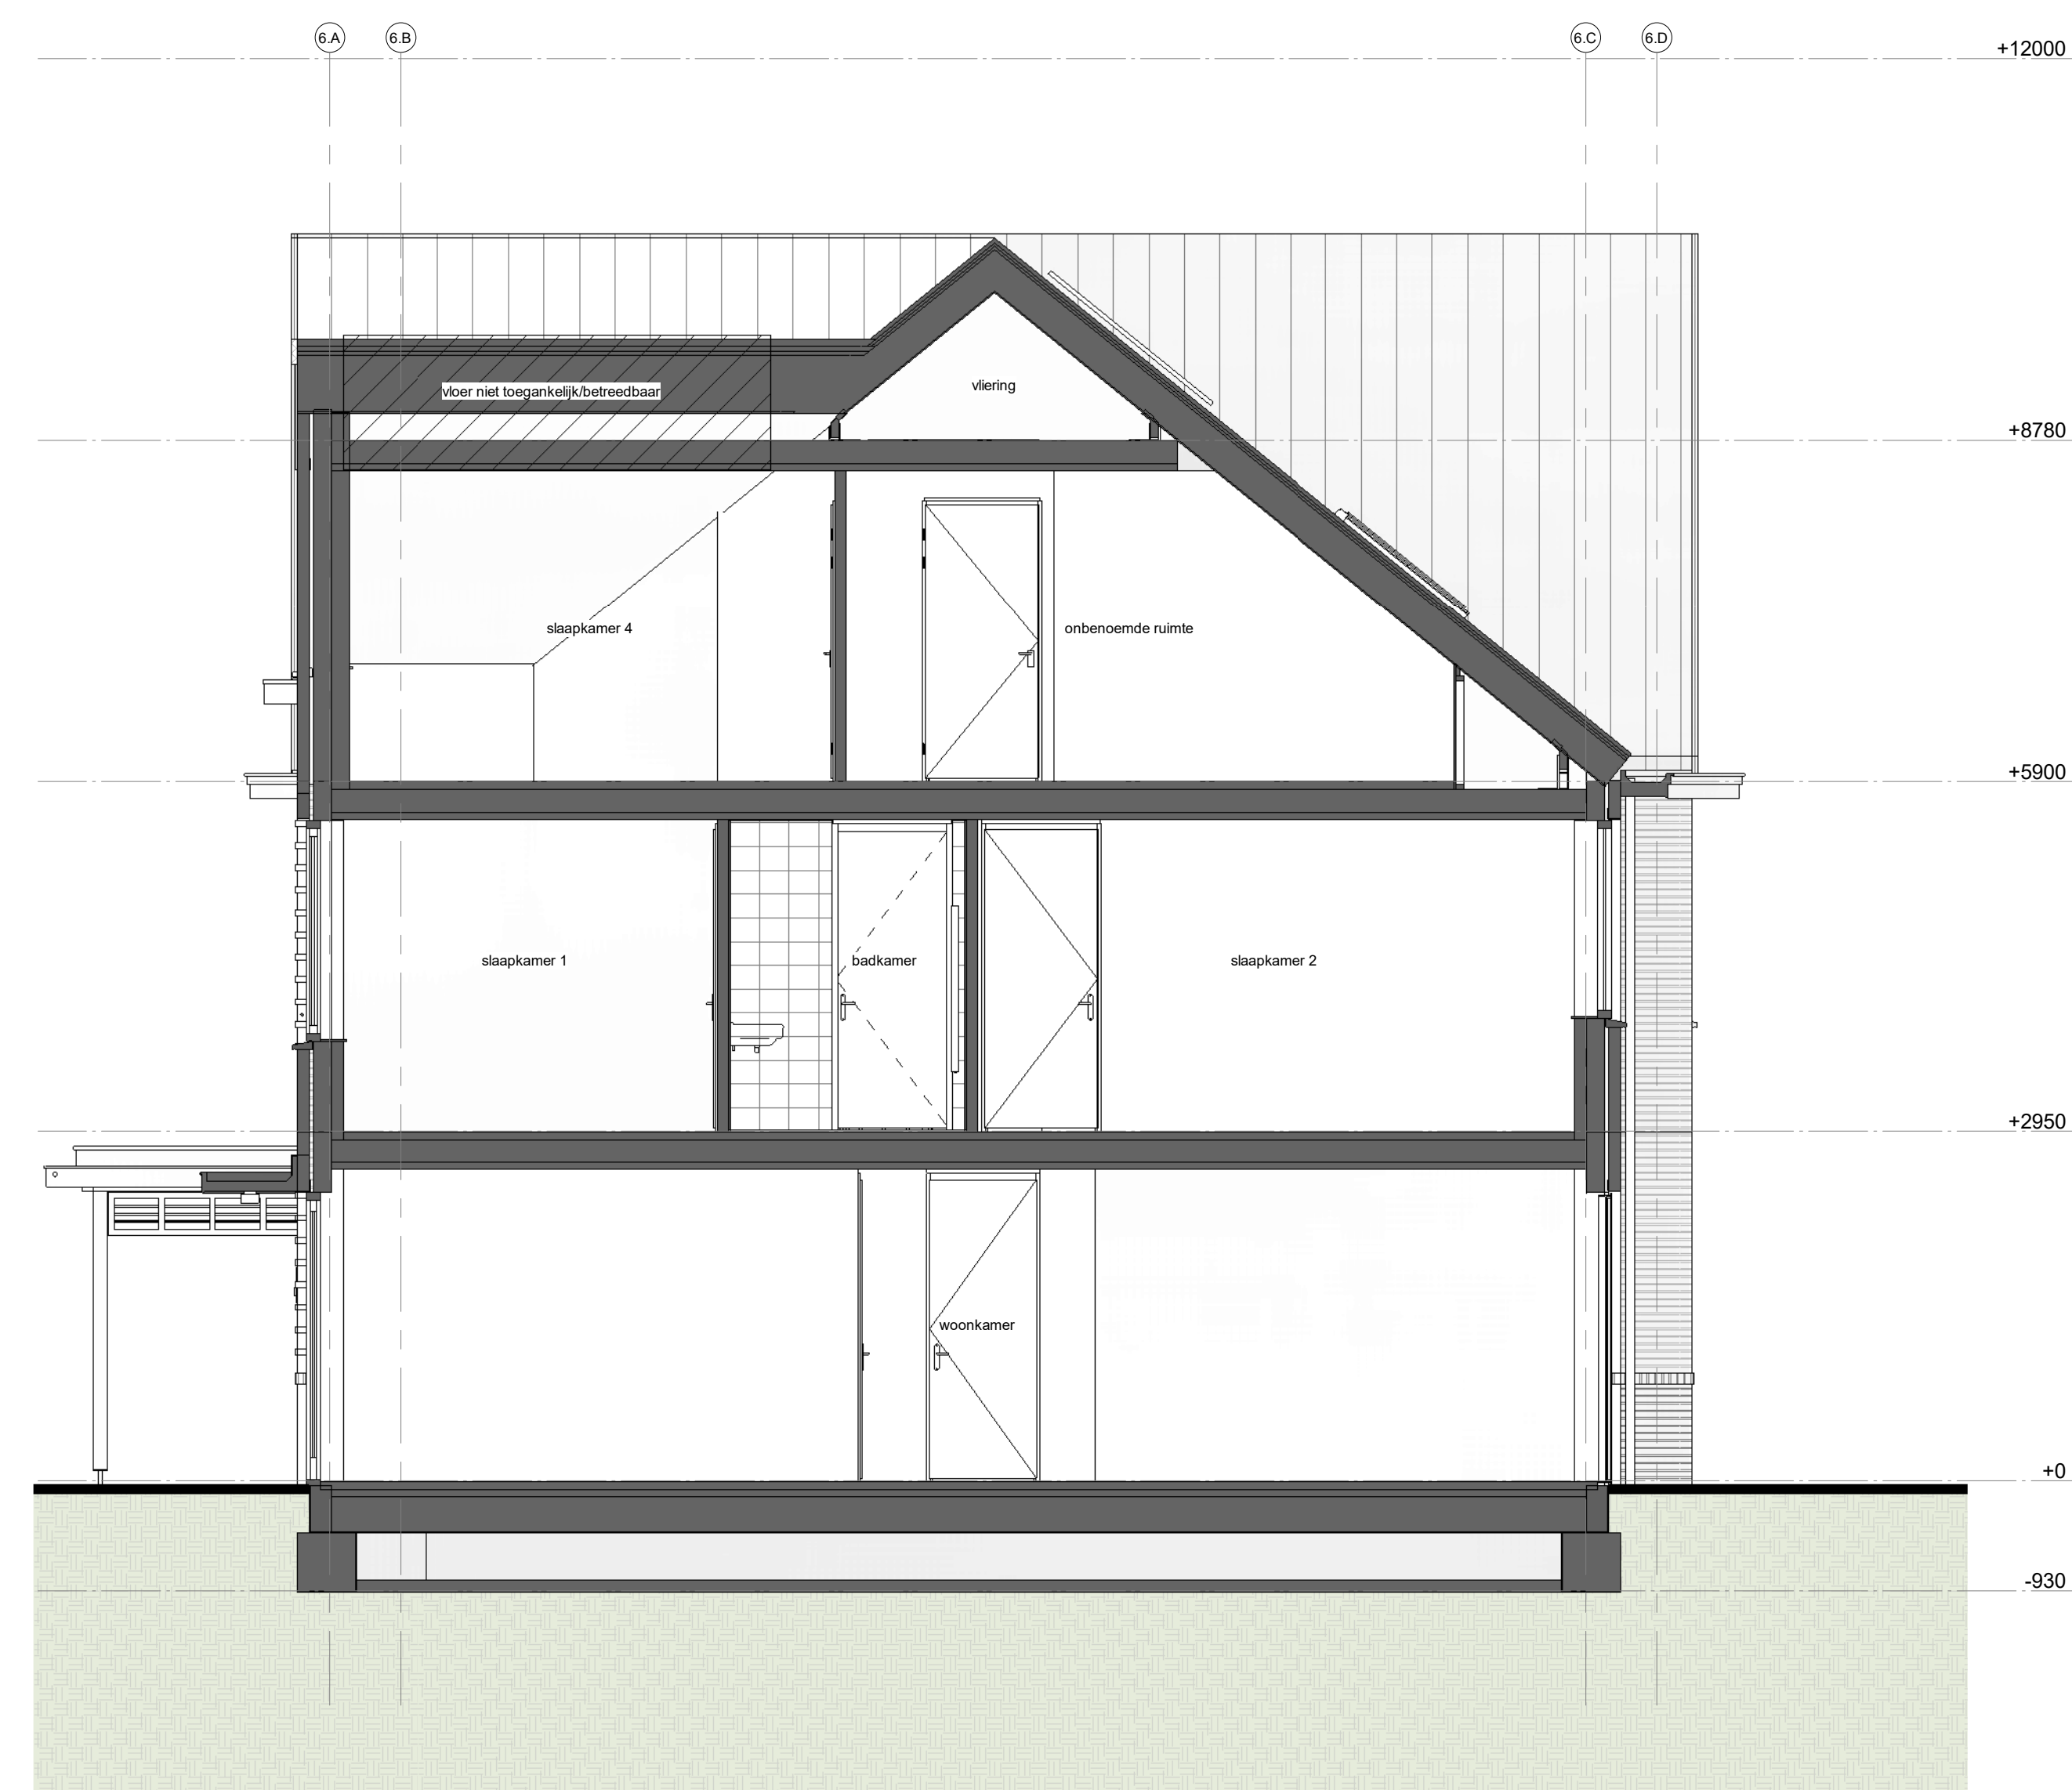

Doorsnede type L1  
1 : 50

**ENZO**<sup>®</sup>

kenmerk: 228 1 + 316172 30 30 90 info@enzoarchitecten.nl  
21244a.kg.pptm Postbuslocuslaan 60  
www.enzoarchitecten.nl

opdrachtgever: AM Postbuslocuslaan 60  
3502 HB Utrecht

project: Quadratrix Centrum Oost-West  
Centrum Oost-West  
Bathovenvederg

tekening: doorsnedes - J1, J2sp, K1, L1

fase: Verkoop tekeningen

schaal: 1 : 50  
formaat: A0  
getekend: ST

projectdatum: 15-02-2024  
wijziging a: 19-03-2024  
wijziging b: 10-04-2024  
wijziging c:  
wijziging d:  
wijziging e:


DEFINITIEF

projectnummer: 21544


tekeningnummer: VK-B.xx-24

VK-B.xx-24




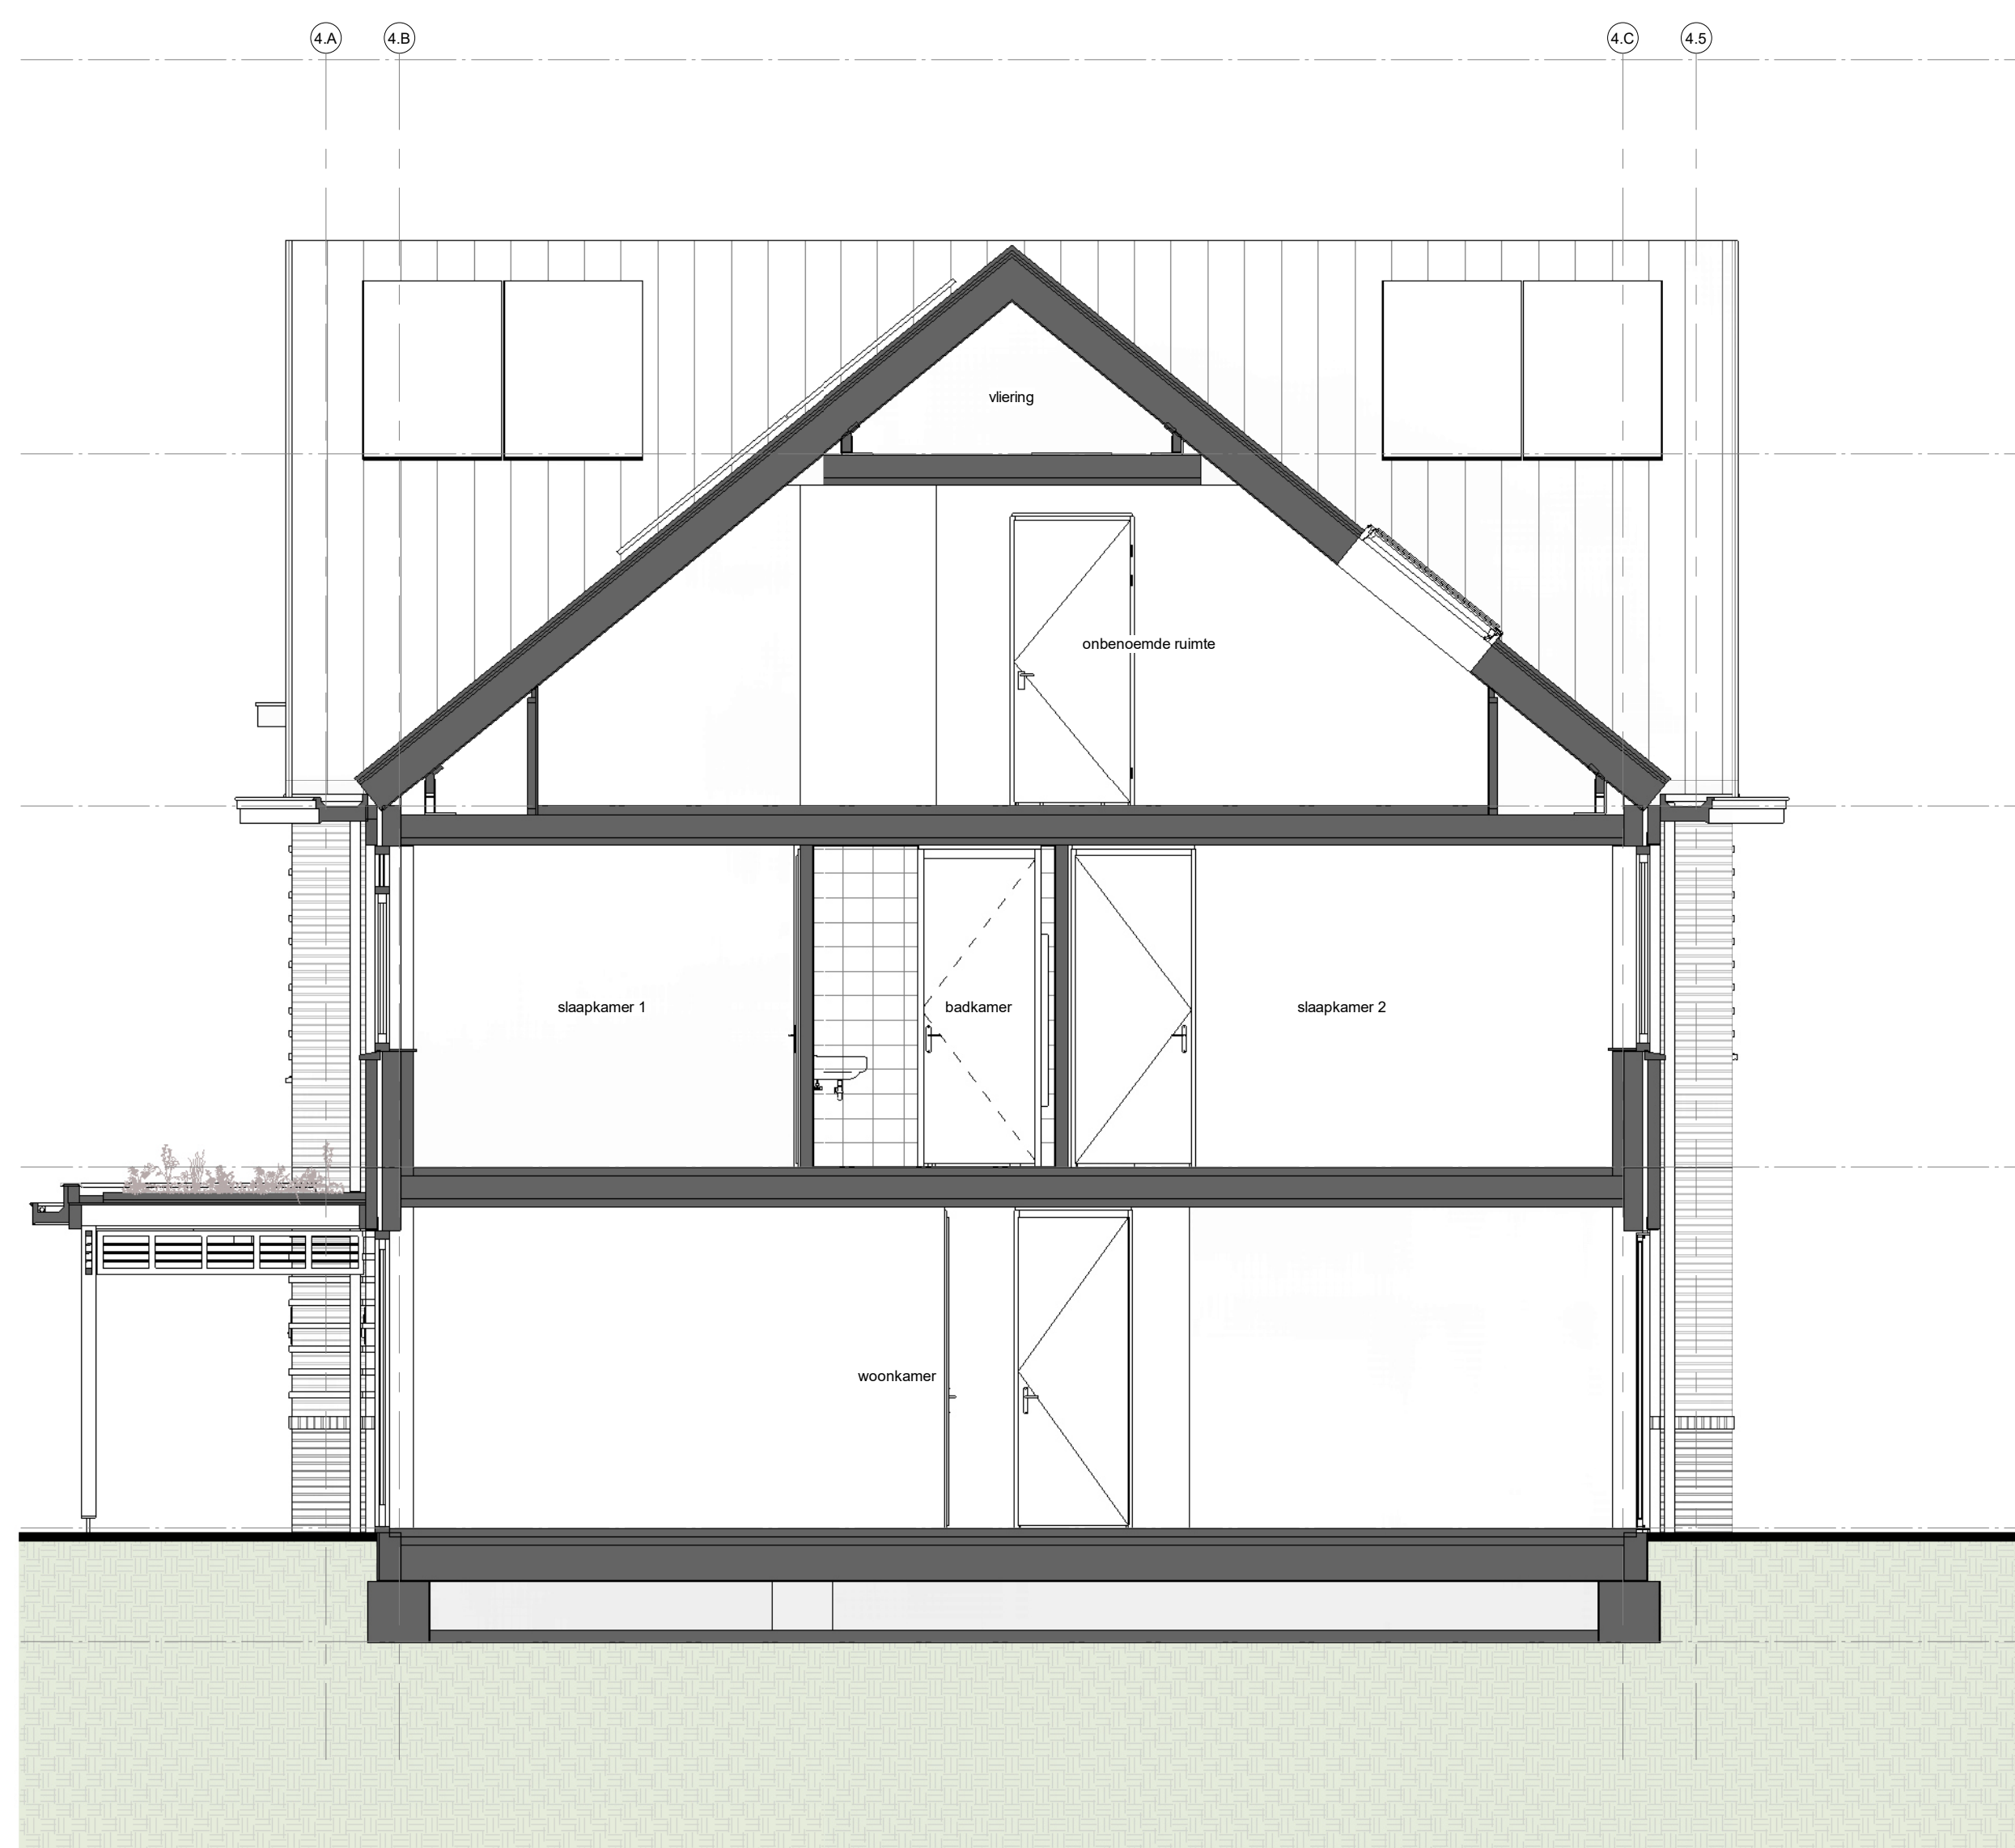


Doorsnede type M2  
1 : 50

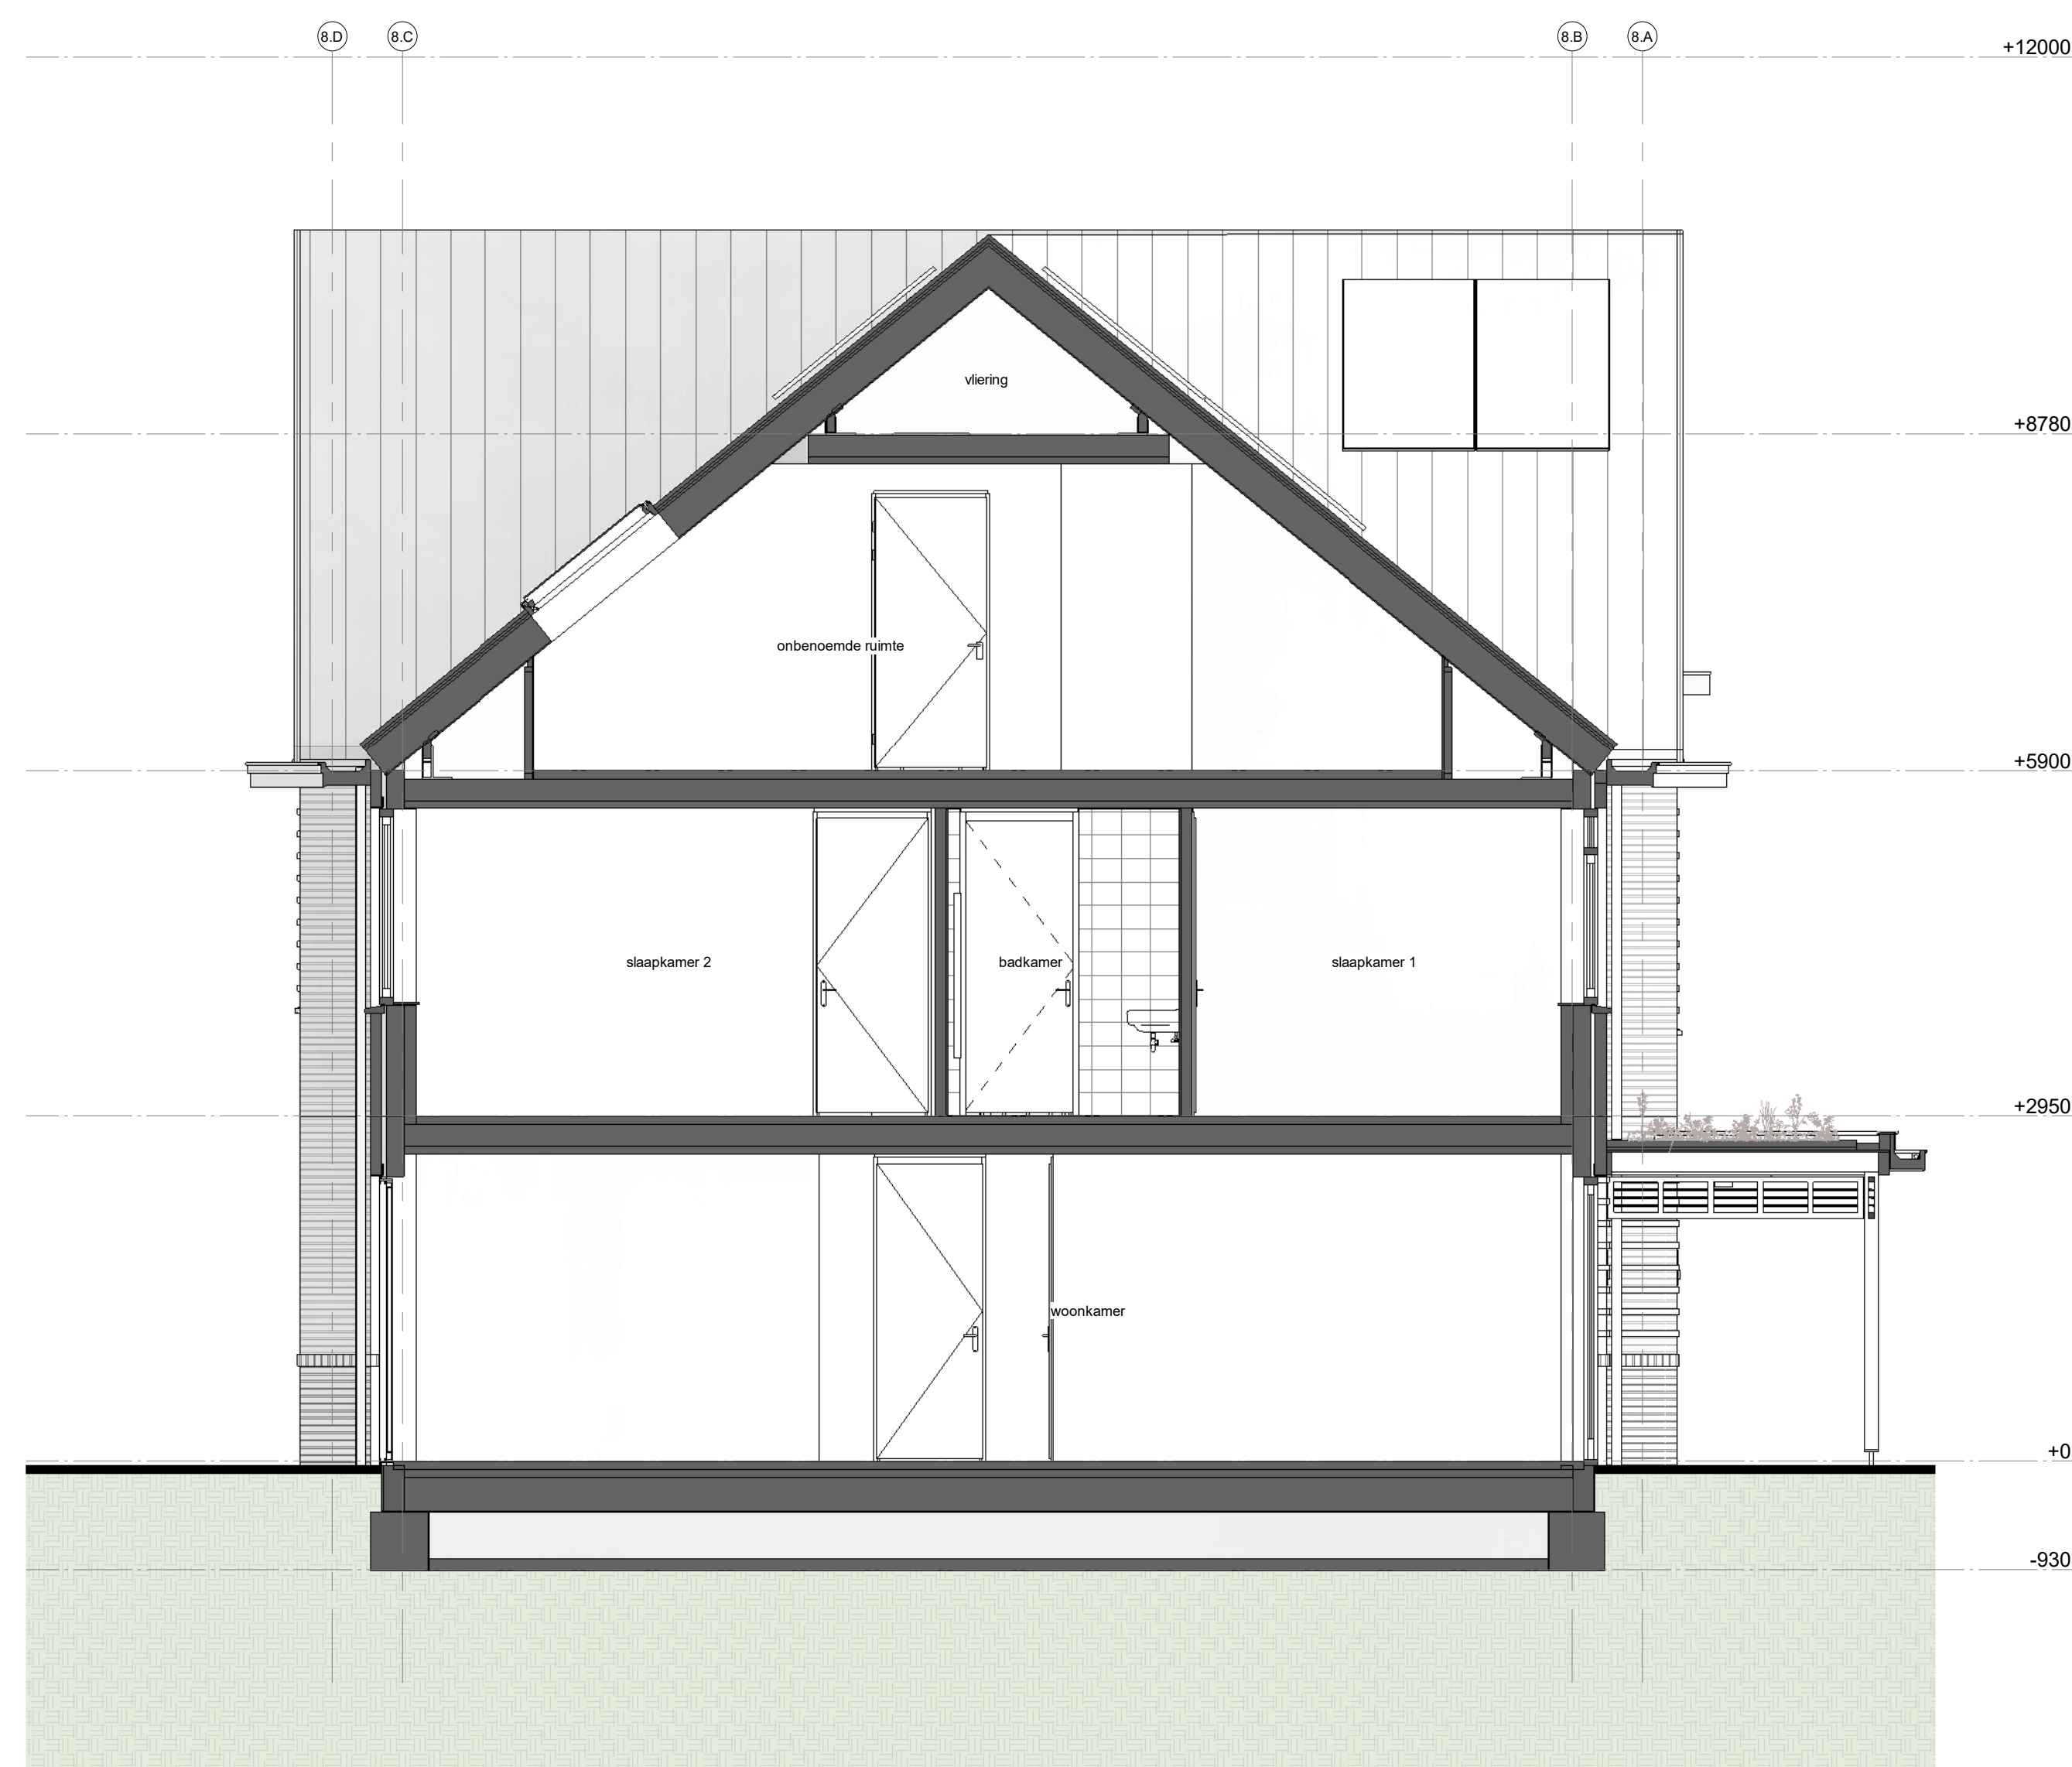


Doorsnede type N1sp  
1 : 50

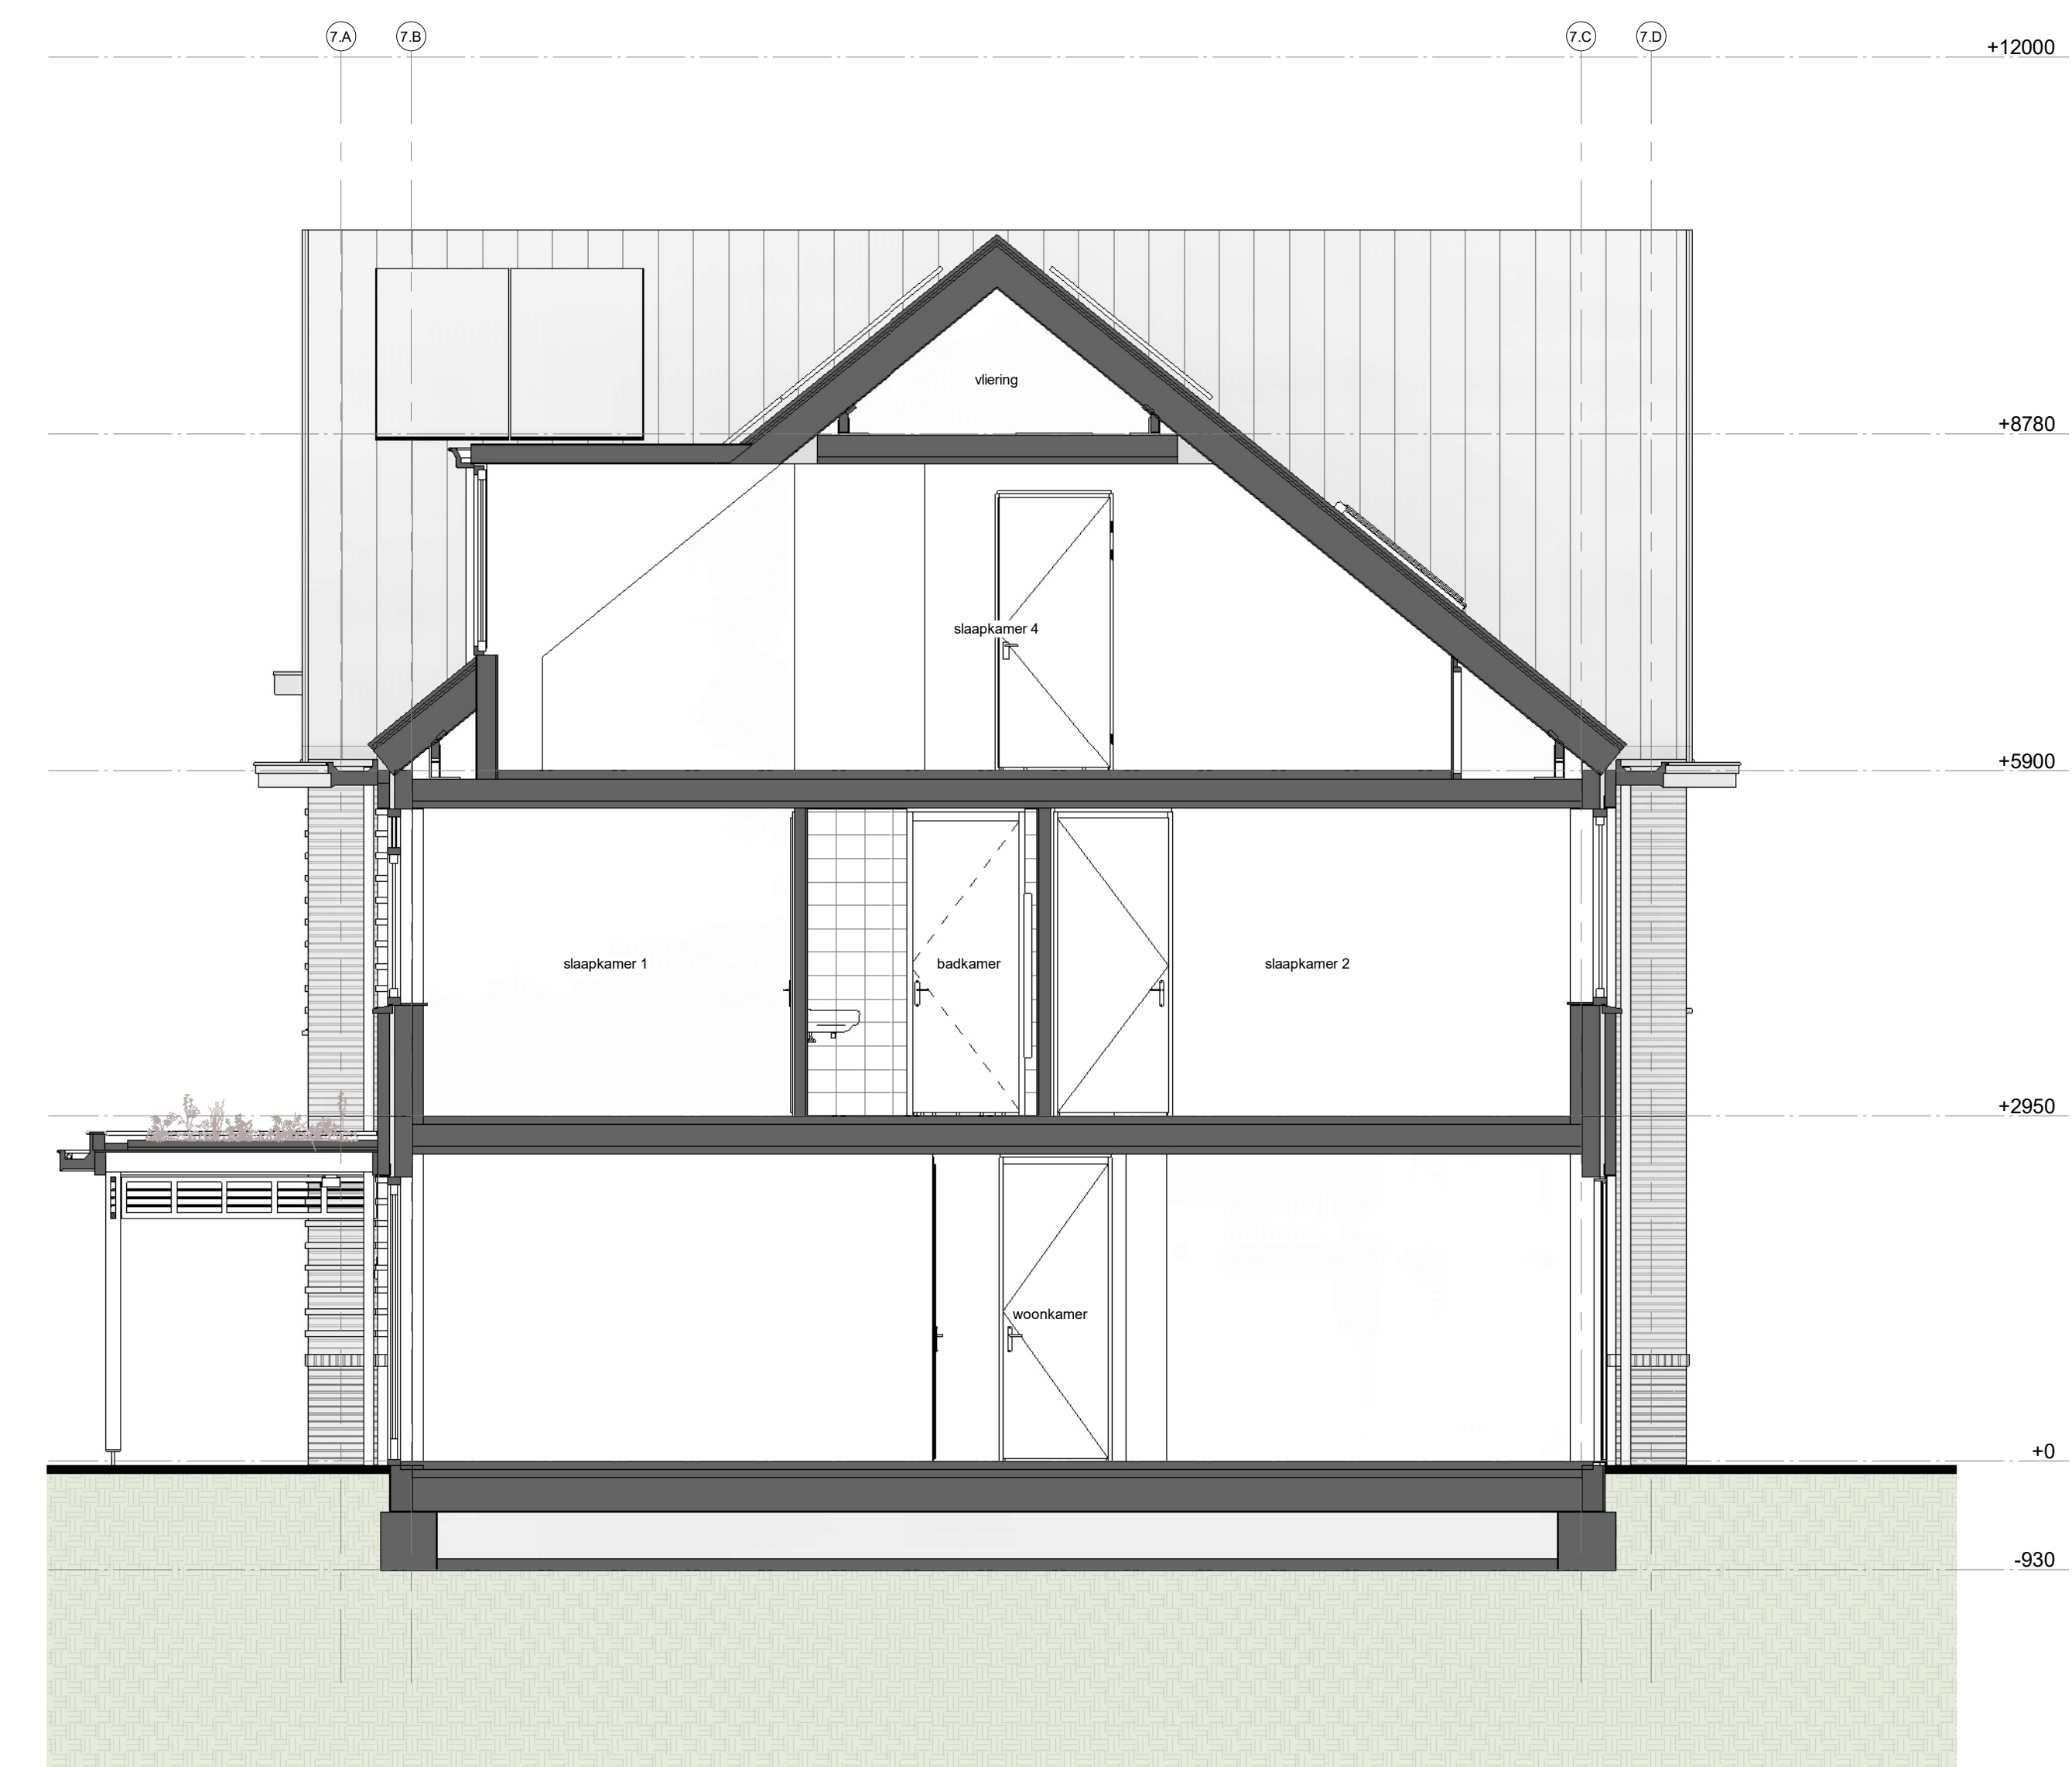

Doorsnede type N2  
1 : 50

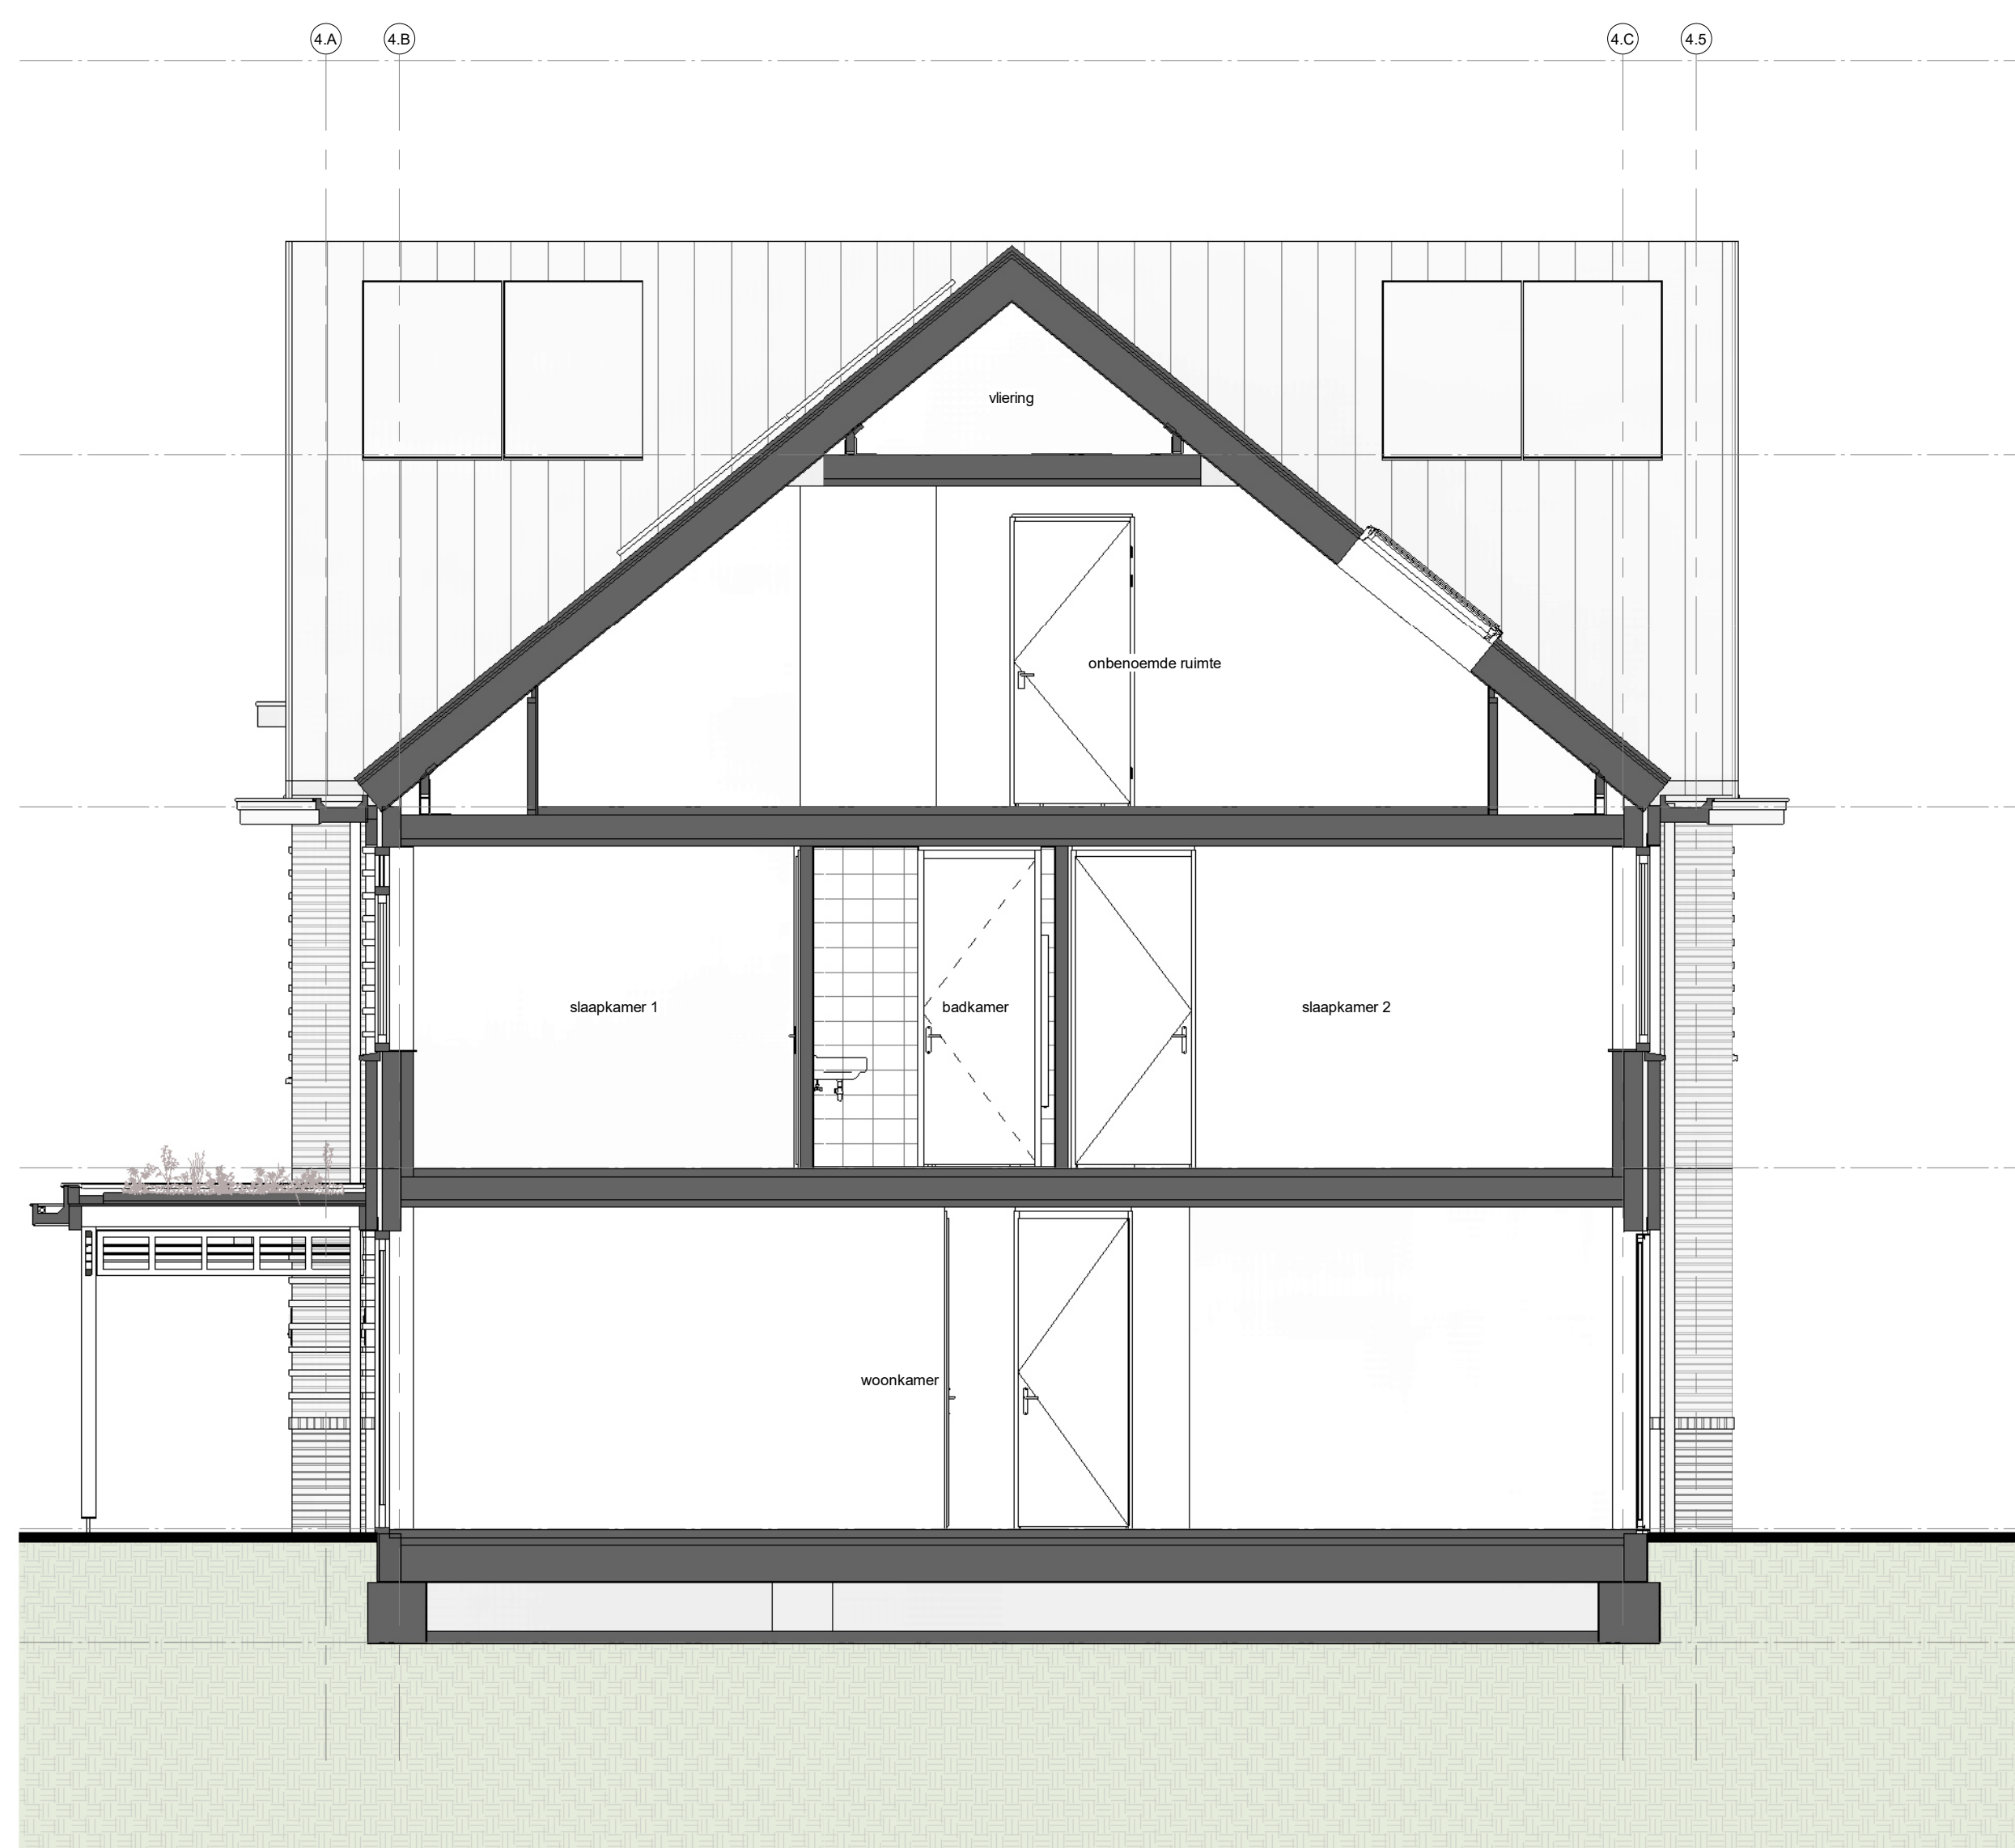

Doorsnede type N4  
1 : 50

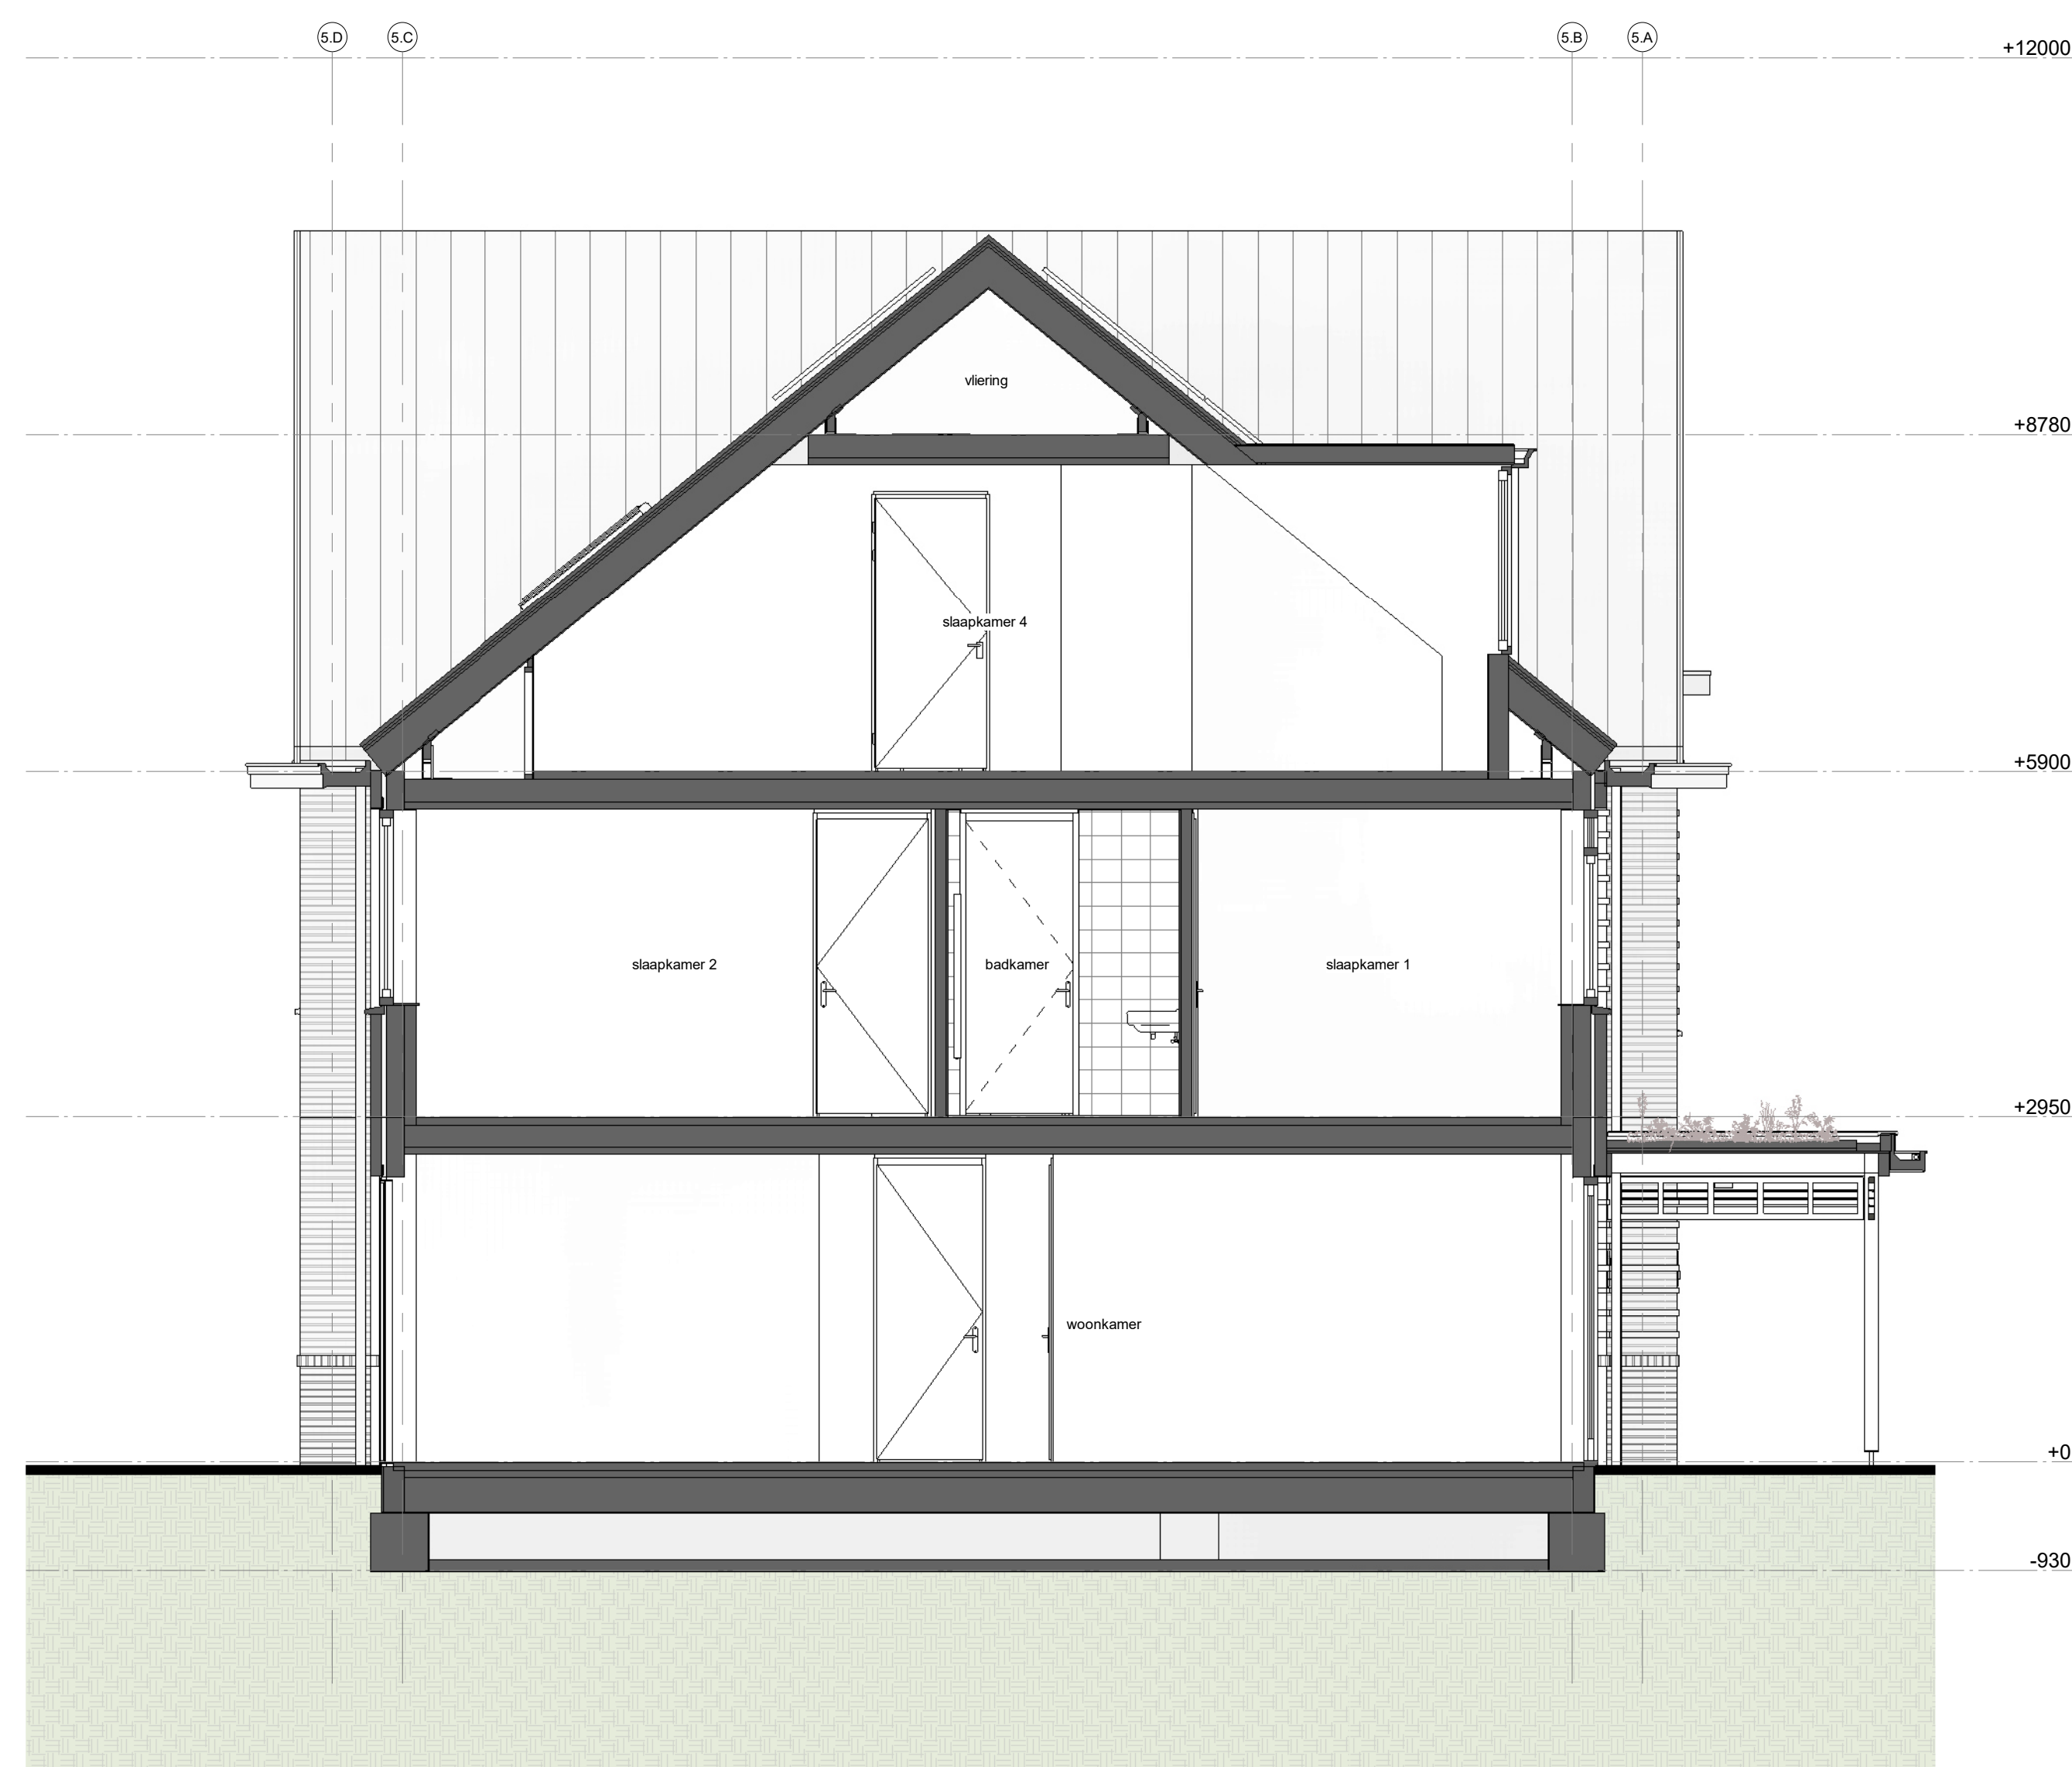

Doorsnede type N5sp  
1 : 50

**ENZO**<sup>®</sup>

kenmerk: 228 1 + 316172 30 30 90 info@enzoarchitecten.nl  
21544a-xx-25 21544a-xx-25

opdrachtgever: AM Polderlaan 60  
3502 HB Utrecht

project: Quatrefras Centrum Oost-West  
Centrum Oost-West  
Bathovenwijk

tekening: doorsnedes - M2, N1sp, N2, N4, N5sp

fase: Verkoop tekeningen

schaal: 1 : 50  
formaat: A0  
getekend: ST

projectdatum: 15-02-2024  
wijziging a: 19-03-2024  
wijziging b: 10-04-2024  
wijziging c:  
wijziging d:  
wijziging e:

DEFINITIEF

projectnummer: 21544

tekeningnummer: VK-B.xx-25

VK-B.xx-25