



**voorgevel**  
1 : 100



**rechtergevel**  
1 : 100



**achtergevel**  
1 : 100



**linkergevel**  
1 : 100

Disclaimer:  
PV panelen zijn in de opties niet weergegeven en n.l.b. (aantal PV panelen is afhankelijk van de combinatie van opties)

**ENZO**<sup>®</sup>

kenmerk: 239 t + 31(0)172 50 30 90 info@enzoarchitecten.nl  
2154nn burgerveen www.enzoarchitecten.nl

opdrachtgever AM  
Ptolemaeuslaan 80  
3502 HB Utrecht

project Quatrebras Centrum Oost+West  
Centrum Oost+West  
Badhoevedorp

tekening Blok 2 - gevelaanzichten - OPTIES

fase Verkoop tekeningen

schaal 1:100  
formaat A1  
getekend ST

projectdatum 15-02-2024  
wijziging a 19-03-2024  
wijziging b 10-04-2024  
wijziging c  
wijziging d  
wijziging e

**DEFINITIEF**

ALLE MATEN IN HET WERK TE CONTROLEREN !

projectnummer

**21544**


tekeningnummer

**VK-B.02-11b**

**Blok 2 :**

Bnr. 06 (type A1)  
Bnr. 07 (type B1)  
Bnr. 08 (type C1)  
Bnr. 09 (type C2sp)  
Bnr. 10 (type D1)  
Bnr. 11 (type E1)

VK-B.02-11b

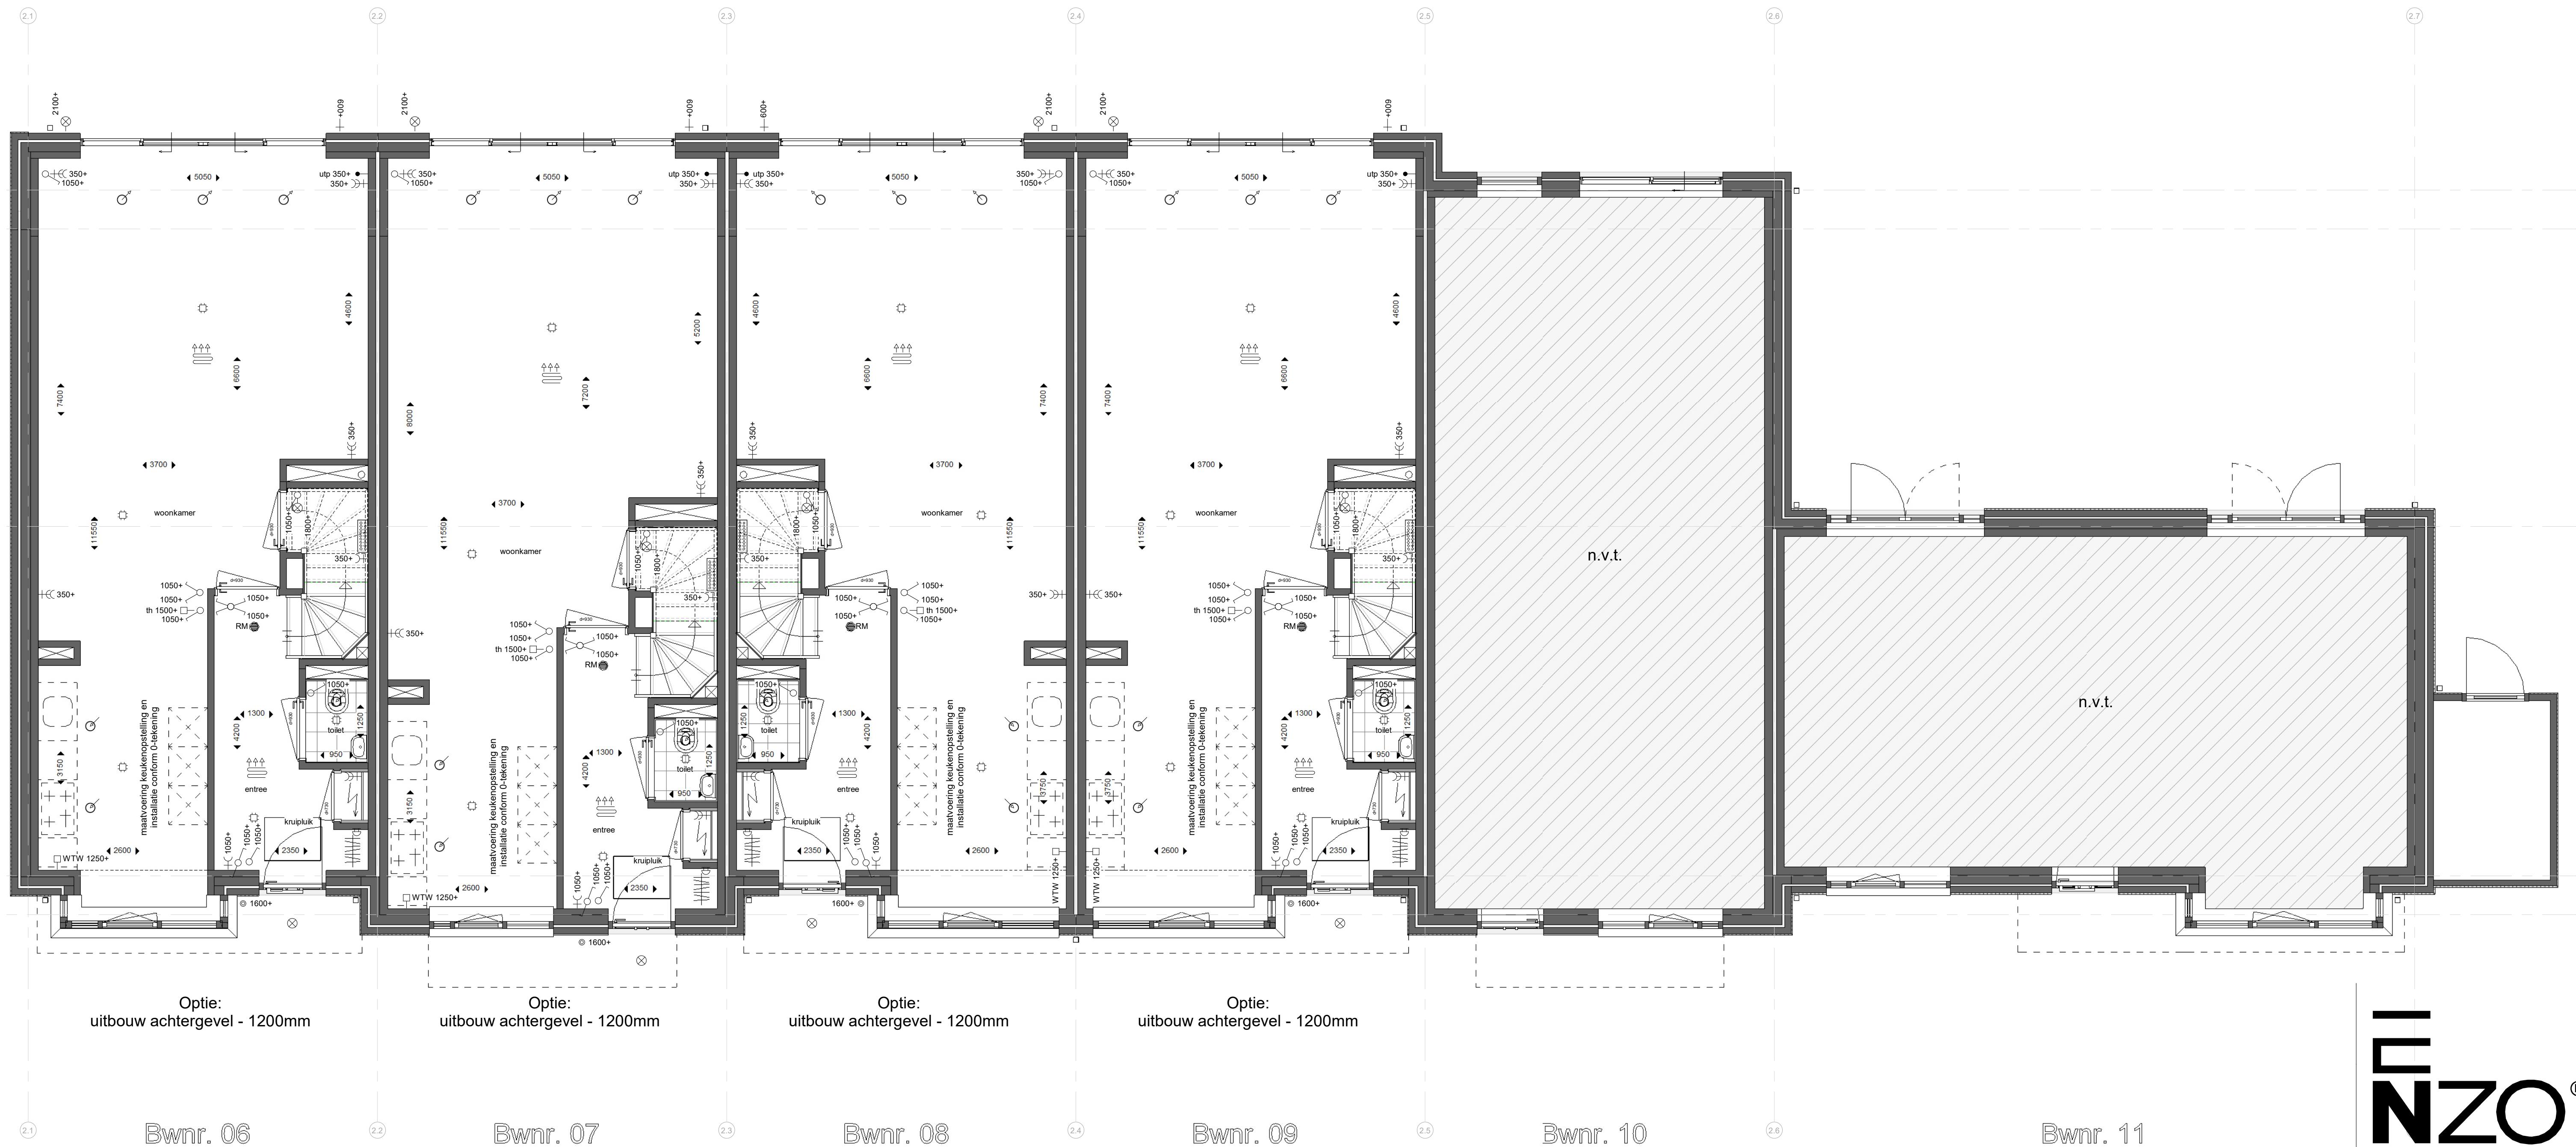

**begane grond**

1 : 50

**Renvooi:**

**Algemeen:**

- hwa hemelwaterafvoer (vierkant)
  - no noodoversort
  - = vergroten van verblijfsgebied \*
  - = krijtstreep \*
- \* krijtstreep en vergroten van verblijfsgebied is op basis van de basis plattegronden. -> n.l.b. na keuzes van opties.

**Installaties:**

- ruimte voorzien van vloerverwarming
- opstelplaats verdeler vloerverwarming (incl. wcd)
- mechanisch toevoerpunt in het plafond (positie indicatief)
- mechanisch afzuigpunt in het plafond (positie indicatief)
- douche
- kraan
- bouwkundige schacht
- afmeting deurbreedte
- afmeting deurbreedte van geluidwerende deur


**Elektra:**

- rookmelder (plafond)
- aansluitpunt UTP-RJ45
- thermostaat
- bediening WTW (3-standen schakelaar)
- drukknop deurbel
- zoemer deurbel
- plafondlichtpunt
- wandlichtpunt
- schakelaar
- serieschakelaar
- wisselschakelaar
- serie wisselschakelaar
- wandcontactdoos enkel gearrd
- wandcontactdoos dubbel gearrd (naast elkaar)
- elektrische radiator
- meterkast


**Overig:**

- opstelplaats wasmachine
- opstelplaats wasdroger
- opstelplaats keuken
- postie garderobe
- knipkluk
- vizotrap


**Schuifdeuren:**

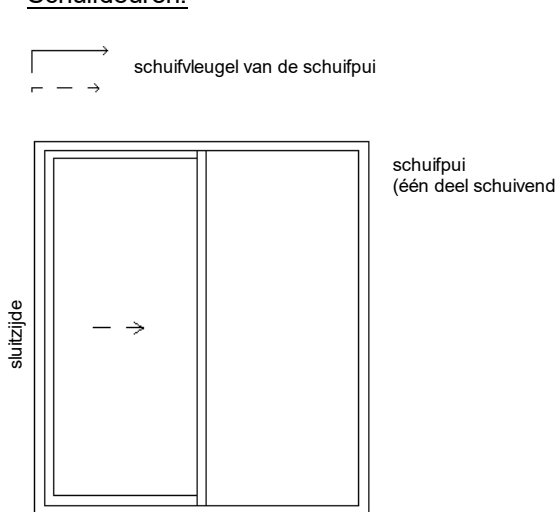

**Deuren:**

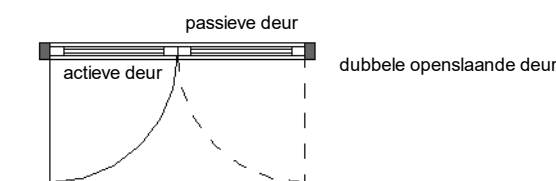

**Draairichting ramen/deuren:**

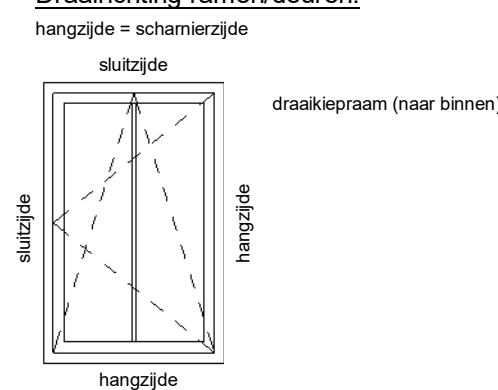

**Blok 2:**

- Bnr. 06 (type A1)
- Bnr. 07 (type B1)
- Bnr. 08 (type C1)
- Bnr. 09 (type C2sp)
- Bnr. 10 (type D1)
- Bnr. 11 (type E1)



kennerdijk 239 t + 31(0)172 50 30 90 info@enzoarchitecten.nl  
2154nn burgerveen www.enzoarchitecten.nl

opdrachtgever AM  
Polemaweg 80  
3502 HB Utrecht

project Quatrebras Centrum Oost-West  
Centrum Oost-West  
Badhoevedorp

tekening Blok 2 - begane grond - OPTIE - uitbouw 1200  
fase Verkoop tekeningen

schaal 1 : 50  
formaat A1  
getekend ST

projectdatum 15-02-2024  
wijziging a 19-03-2024  
wijziging b 10-04-2024  
wijziging c  
wijziging d  
wijziging e


**DEFINITIEF**  
ALLE MATEN IN HET WERK TE CONTROLEREN !

projectnummer  
**21544**

tekeningsnummer  
**VK-B.02-01b**

VK-B.02-01b



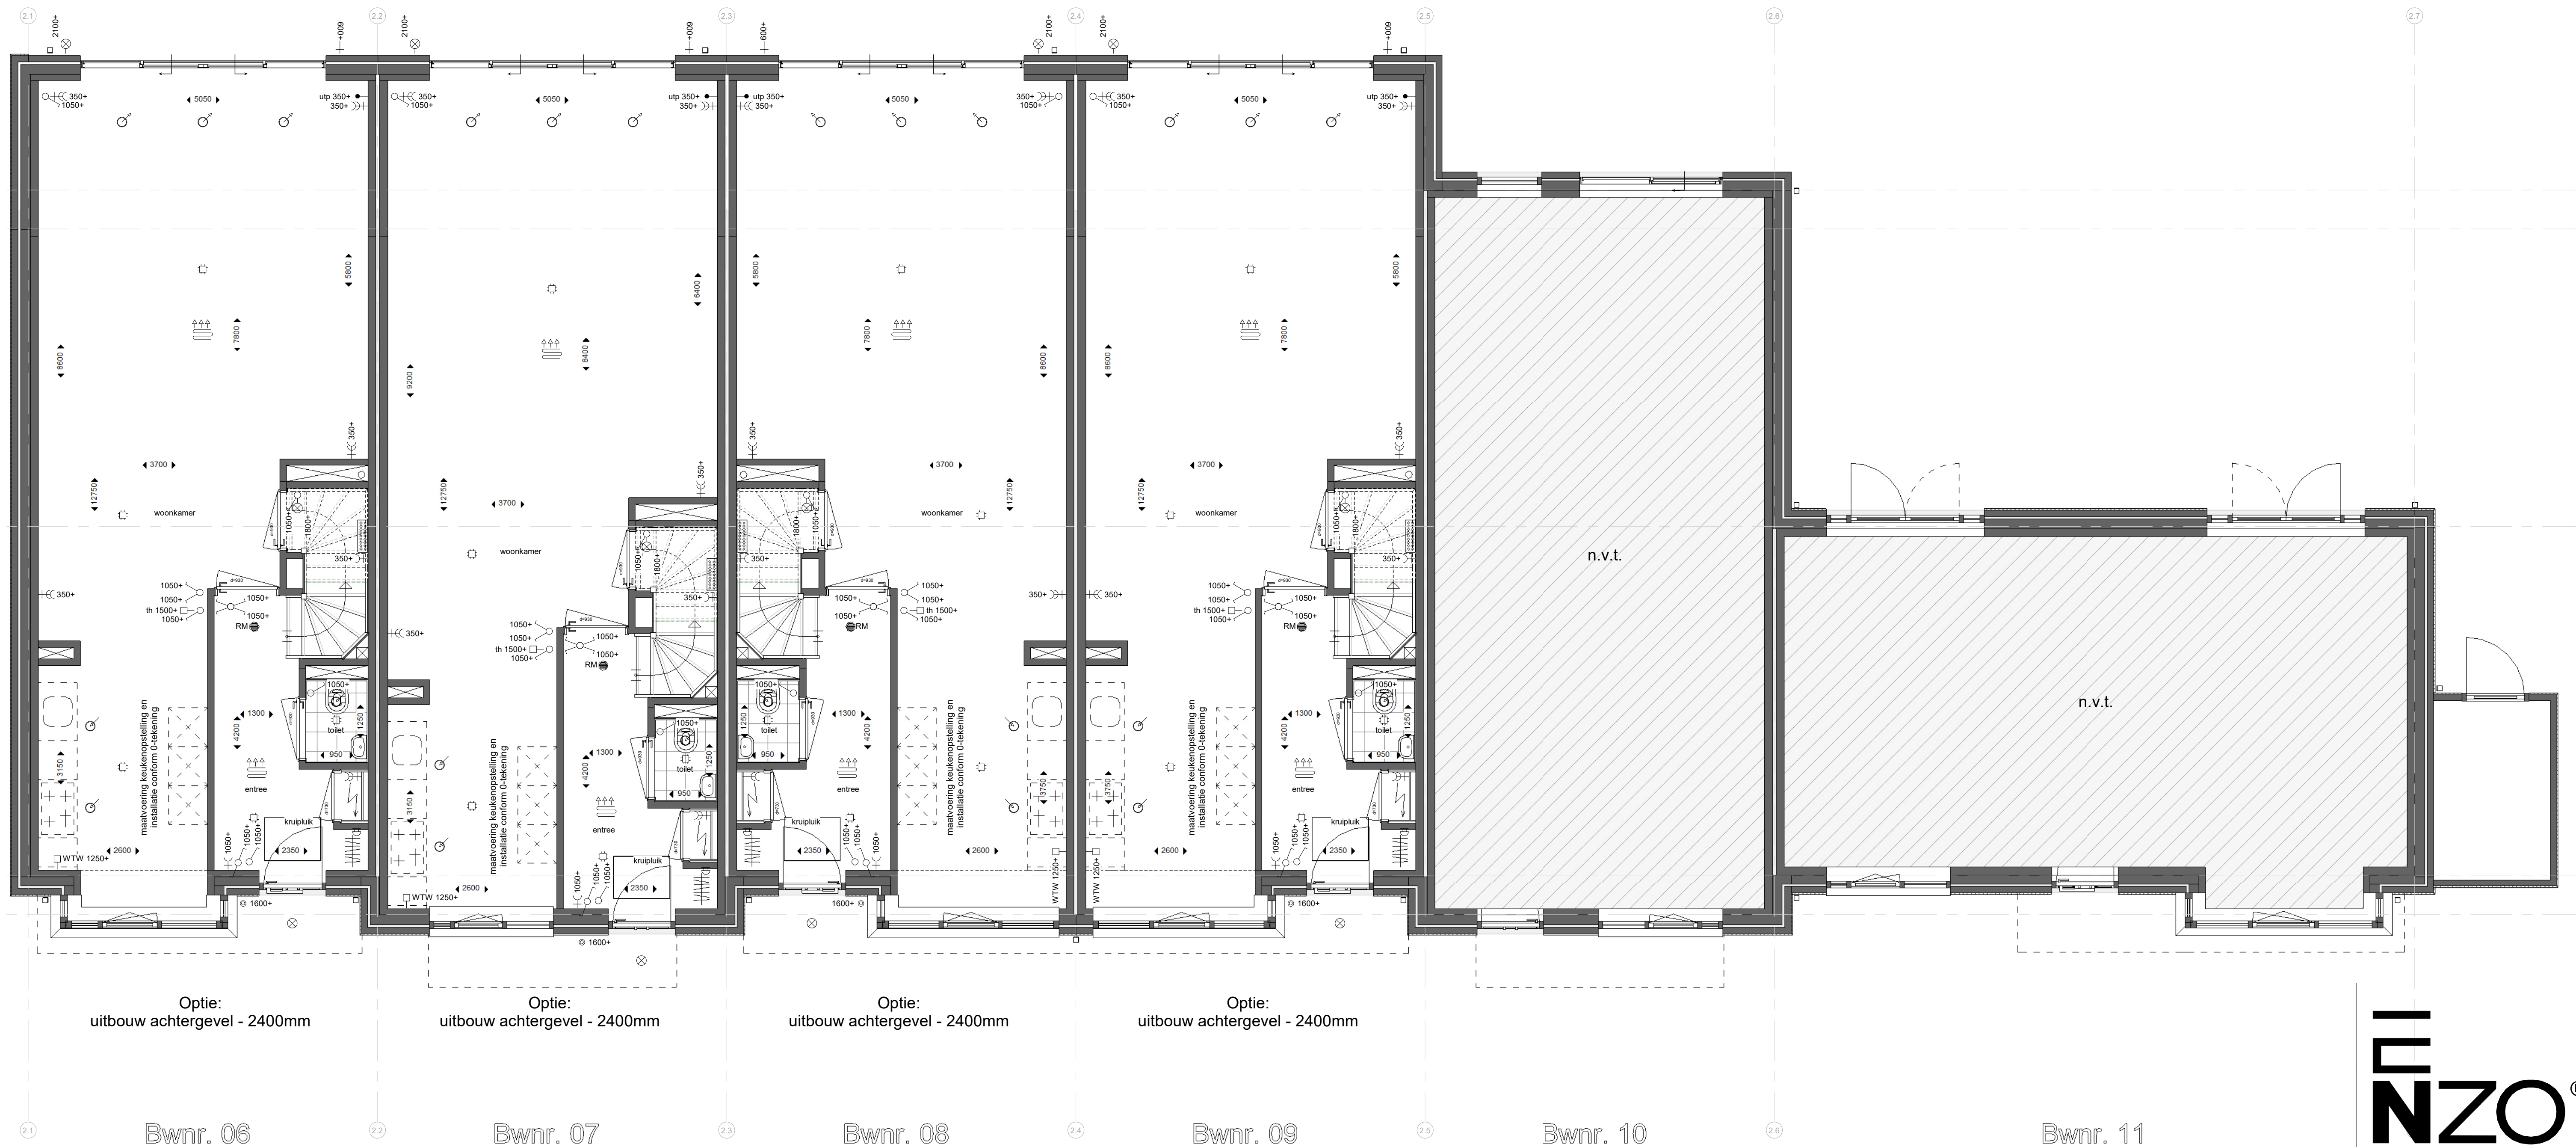

Optie:  
uitbouw achtergevel - 2400mm

Optie:  
uitbouw achtergevel - 2400mm

Optie:  
uitbouw achtergevel - 2400mm

Optie:  
uitbouw achtergevel - 2400mm

**begane grond**

1 : 50

**Renvooi:**

**Algemeen:**

- hwa hemelwaterafvoer (vierkant)
- no noodoversort
- ▨ = vergroten van verblijfsgebied \*
- ▩ = krijtstreep \*
- \* krijtstreep en vergroten van verblijfsgebied is op basis van de basis plattegronden. -> n.l.b. na keuzes van opties.

**Installaties:**

- ☼ ruimte voorzien van vloerverwarming
- ▨ opstelplaats verdelers vloerverwarming (incl. wcd)
- mechanisch toevoerpunt in het plafond (positie indicatief)
- mechanisch afzuigpunt in het plafond (positie indicatief)
- ☼ douche
- ⊕ kraan
- ⊗ bouwkundige schacht
- ↔ afmeting deurbreedte
- ↔↔ afmeting deurbreedte van geluidwerende deur


**Elektra:**

- ⊗ RM rookmelder (plafond)
- utp aansluitpunt UTP-RJ45
- ⊖ th thermostaat
- WTW bediening WTW (3-standen schakelaar)
- ⊙ drukknop deurbel
- ⊕ zoemer deurbel
- ⊕ plafondlichtpunt
- ⊕ wandlichtpunt
- ⊕ schakelaar
- ⊕ serieschakelaar
- ⊕ wisselschakelaar
- ⊕ serie wisselschakelaar
- ⊕ wandcontactdoos enkel geaard
- ⊕ wandcontactdoos dubbel geaard (naast elkaar)
- ⊕ elektrische radiator
- ⊕ meterkast


**Overig:**

- WM opstelplaats wasmachine
- WD opstelplaats wasdroger
- ☐ opstelplaats keuken
- ☐ positie garderobe
- knulpuk knulpuk
- vizotrap vizotrap


**Schuifdeuren:**

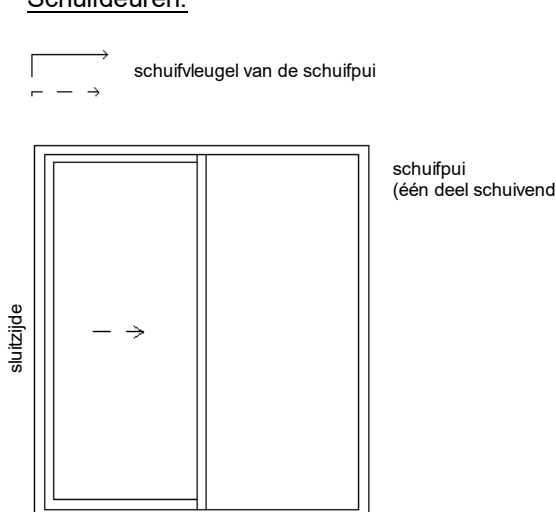

**Deuren:**

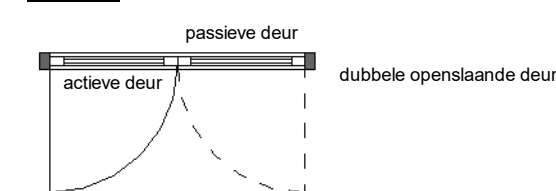

**Draairichting ramen/deuren:**

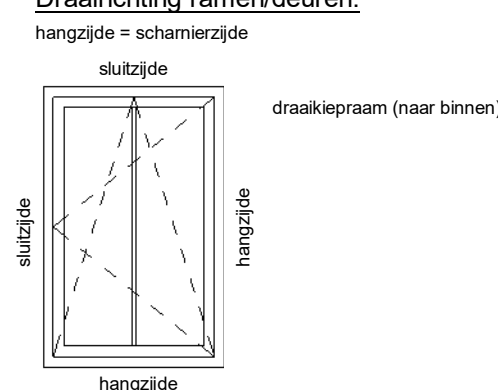

**Blok 2:**

- Bnr. 06 (type A1)
- Bnr. 07 (type B1)
- Bnr. 08 (type C1)
- Bnr. 09 (type C2sp)
- Bnr. 10 (type D1)
- Bnr. 11 (type E1)



kenmerk 239 t + 31(0)72 50 30 90 info@enzoarchitecten.nl  
2154nn burgeveen www.enzoarchitecten.nl

opdrachtgever AM  
Polemaweg 80  
3502 HB Utrecht

project Quatrebras Centrum Oost+West  
Centrum Oost+West  
Badhoevedorp

tekening Blok 2 - begane grond - OPTIE - uitbouw  
2400

fase Verkoop tekeningen

schaal 1 : 50  
formaat A1  
getekend ST

projectdatum 15-02-2024  
wijziging a 19-03-2024  
wijziging b 10-04-2024  
wijziging c  
wijziging d  
wijziging e

DEFINITIEF

ALLE MATEN IN HET WERK TE CONTROLEREN !

projectnummer


21544

tekeningnummer

VK-B.02-01c

VK-B.02-01c



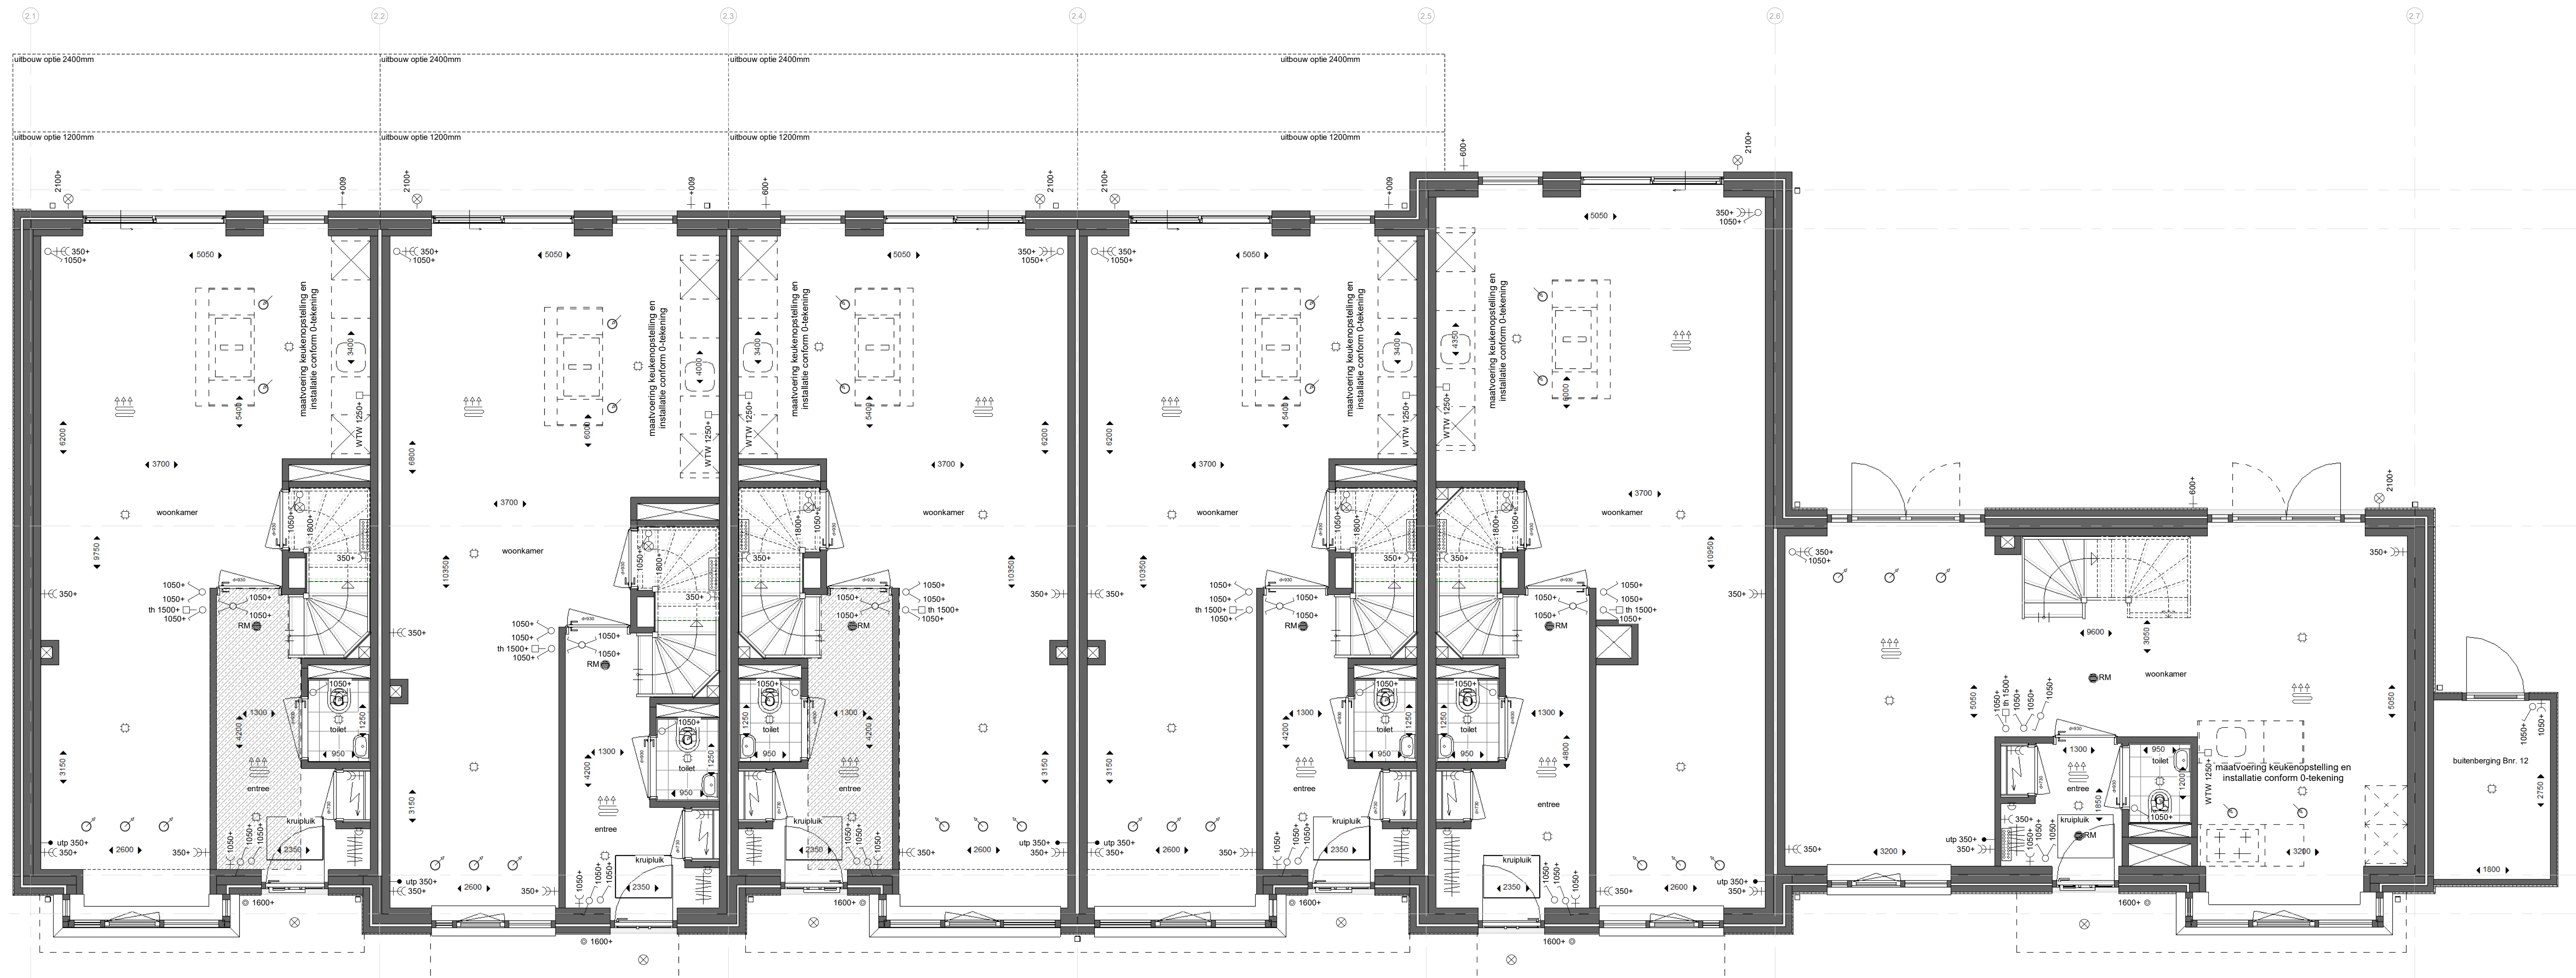

Optie:  
keuken aan achterzijde  
(optie is ook mogelijk i.c.m.  
uitbouw 1200mm en uitbouw 2400mm)

Optie:  
keuken aan achterzijde  
(optie is ook mogelijk i.c.m.  
uitbouw 1200mm en uitbouw 2400mm)

Optie:  
keuken aan achterzijde  
(optie is ook mogelijk i.c.m.  
uitbouw 1200mm en uitbouw 2400mm)

Optie:  
keuken aan achterzijde  
(optie is ook mogelijk i.c.m.  
uitbouw 1200mm en uitbouw 2400mm)

Optie:  
keuken aan achterzijde

Optie:  
keuken aan erker zijde

Bwnr. 06

Bwnr. 07

Bwnr. 08

Bwnr. 09

Bwnr. 10

Bwnr. 11

**begane grond**

1 : 50

**Renvooi:**

**Algemeen:**

- hwa hemelwaterafvoer (vierkant)
- no noodoverschort
- [hatched box] = vergroten van verblijfsgebied \*
- [dotted box] = krijtstreep \*
- \* krijtstreep en vergroten van verblijfsgebied is op basis van de basis plattegronden. -> n.l.b. na keuzes van opties.

**Installaties:**

- [radiators] ruimte voorzien van vloerverwarming
- [dotted box] opstelplaats verdeler vloerverwarming (incl. wcd)
- [circle with dot] mechanisch toevoerpunt in het plafond (positie indicatief)
- [circle with dot] mechanisch afzuigpunt in het plafond (positie indicatief)
- [star] douche
- [cross] kraan
- [cross in square] bouwkundige schacht
- [arrow] afmeting deurbreedte
- [arrow] afmeting deurbreedte van geluidwerende deur


**Elektra:**

- [circle with dot] rookmelder (plafond)
- [circle with dot] utp aansluitpunt UTP-RJ45
- [square with dot] thermostaat
- [square with dot] WTW bediening WTW (3-standen schakelaar)
- [circle with dot] drukknop deurbel
- [circle with dot] zoemer deurbel
- [circle with dot] plafondlichtpunt
- [circle with dot] wandlichtpunt
- [circle with dot] schakelaar
- [circle with dot] serieschakelaar
- [circle with dot] wisselschakelaar
- [circle with dot] serie wisselschakelaar
- [circle with dot] wandcontactdoos enkel geaard
- [circle with dot] wandcontactdoos dubbel geaard (naast elkaar)
- [circle with dot] elektrische radiator
- [circle with dot] meterkast


**Overig:**

- [square with dot] opstelplaats wasmachine
- [square with dot] WM
- [square with dot] opstelplaats wasdroger
- [square with dot] WD
- [square with dot] opstelplaats keuken
- [square with dot] positie garderobe
- [square with dot] knuipruk knuipruk
- [square with dot] vizotrap


**Schuifdeuren:**

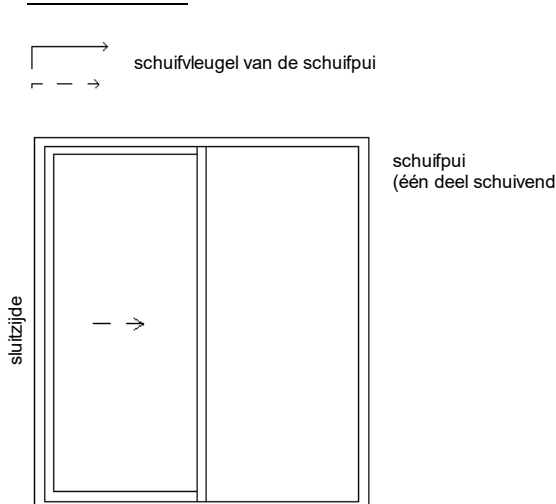

**Deuren:**

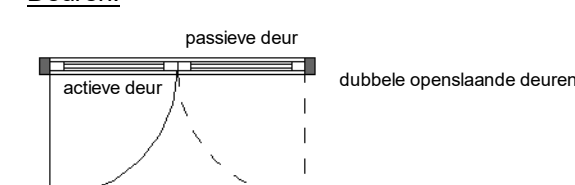

**Draairichting ramen/deuren:**

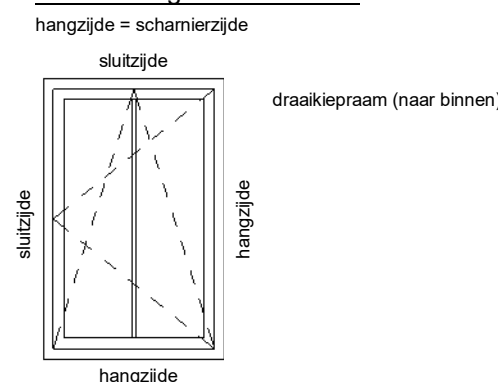

**ENZO**

kennerdijk 239 t + 31(0)72 50 30 90 info@enzoarchitecten.nl  
2154mm burgerveen www.enzoarchitecten.nl

opdrachtgever AM  
Polemaweg 80  
3502 HB Utrecht

project Quatrebras Centrum Oost+West  
Centrum Oost+West  
Badhoevedorp

tekening Blok 2 - begane grond - OPTIE - keuken  
achterzijde

fase Verkoop tekeningen

schaal 1 : 50  
formaat A1  
getekend ST

projectdatum 15-02-2024  
wijziging a 19-03-2024  
wijziging b 10-04-2024  
wijziging c  
wijziging d  
wijziging e

DEFINITIEF

ALLE MATEN IN HET WERK TE CONTROLEREN !

projectnummer 21544

tekeningsnummer VK-B.02-01d

**Blok 2:**

- Bnr. 06 (type A1)
- Bnr. 07 (type B1)
- Bnr. 08 (type C1)
- Bnr. 09 (type C2sp)
- Bnr. 10 (type D1)
- Bnr. 11 (type E1)

VK-B.02-01d





Optie:  
dakkapel in voor- en/of achtergevel.  
onbenoemde ruimte wordt slaapkamer

Optie:  
dakkapel in achtergevel + 2st slaapkamer

Optie:  
dakkapel in voor- en/of achtergevel.  
onbenoemde ruimte wordt slaapkamer

Optie:  
dakkapel in achtergevel

Bwnr. 06

Bwnr. 07

Bwnr. 08

Bwnr. 09

Bwnr. 10

Bwnr. 11

**tweede verdieping**  
1 : 50

**Renvooi:**

**Algemeen:**

- hwa hemelwaterafvoer (vierkant)
- no noodoversort
- ▨ = vergroten van verblijfsgebied \*
- ▨ = krijtstreep \*
- \* krijtstreep en vergroten van verblijfsgebied is op basis van de basis plattegronden. -> n.l.b. na keuzes van opties.
- Installaties:**
- ↑↑↑ ruimte voorzien van vloerverwarming
- ▨ opstelplaats verdeler vloerverwarming (incl. wcd)
- mechanisch toevoerpunt in het plafond (positie indicatief)
- mechanisch afzuigpunt in het plafond (positie indicatief)
- ⊕ douche
- ⊕ kraan
- ⊕ bouwkundige schacht
- ← afmeting deurbreedte
- ← afmeting deurbreedte van geluidwerende deur


**Elektra:**

- ⊕ RM rookmelder (plafond)
- ⊕ ulp aansluitpunt UTP-RJ45
- ⊕ th thermostaat
- ⊕ WTW bediening WTW (3-standen schakelaar)
- ⊕ drukknop deurbel
- ⊕ zoemer deurbel
- ⊕ plafondlichtpunt
- ⊕ wandlichtpunt
- ⊕ schakelaar
- ⊕ serieschakelaar
- ⊕ wisselschakelaar
- ⊕ serie wisselschakelaar
- ⊕ wandcontactdoos enkel geaard
- ⊕ wandcontactdoos dubbel geaard (naast elkaar)
- ⊕ elektrische radiator
- ⊕ meterkast


**Overig:**

- WM opstelplaats wasmachine
- WD opstelplaats wasdroger
- opstelplaats keuken
- postie garderobe
- knupluik knupluik
- vizotrap


**Schuifdeuren:**

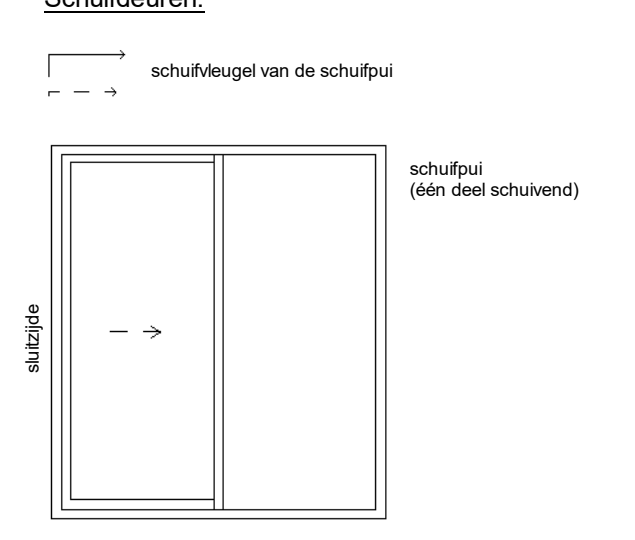

**Deuren:**

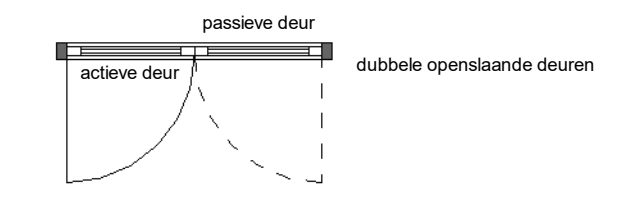

**Draairichting ramen/deuren:**

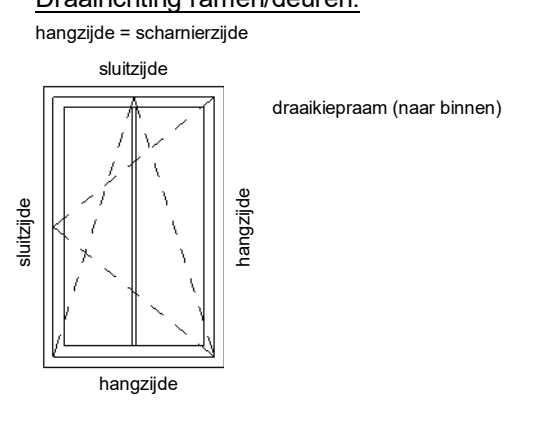

kenmerk 239 t + 31(0)172 50 30 90 info@enzoarchitecten.nl  
2154nn burgeveen www.enzoarchitecten.nl

opdrachtgever AM  
Polemaweg 80  
3502 HB Utrecht

project Quatrebras Centrum Oost+West  
Centrum Oost+West  
Badhoevedorp

tekening Blok 2 - 2e verdieping - OPTIE -  
dakkapellen  
fase Verkoop tekeningen

schaal 1 : 50  
formaat A1  
getekend ST

projectdatum 15-02-2024  
wijziging a 19-03-2024  
wijziging b 10-04-2024  
wijziging c  
wijziging d  
wijziging e

**DEFINITIEF**  
ALLE MATEN IN HET WERK TE CONTROLEREN !

projectnummer  
**21544**

tekeningnummer  
**VK-B.02-03b**

**Blok 2:**  
Bnr. 06 (type A1)  
Bnr. 07 (type B1)  
Bnr. 08 (type C1)  
Bnr. 09 (type C2sp)  
Bnr. 10 (type D1)  
Bnr. 11 (type E1)

VK-B.02-03b





Optie:  
2 slaapkamers

Optie:  
2 slaapkamers

Optie:  
2 slaapkamers

Bwnr. 06

Bwnr. 07

Bwnr. 08

Bwnr. 09

Bwnr. 10

Bwnr. 11

**tweede verdieping**

1 : 50

**Renvooi:**

**Algemeen:**

- hwa hemelwaterafvoer (vierkant)
- no noodoversort
- = vergroten van verblijfsgebied \*
- = krijtstreep \*
- \* krijtstreep en vergroten van verblijfsgebied is op basis van de basis plattegronden. -> n.l.b. na keuzes van opties.

**Installaties:**

- ruimte voorzien van vloerverwarming
- opstelplaats verdeler vloerverwarming (incl. wcd)
- mechanisch toevoerpunt in het plafond (positie indicatief)
- mechanisch afzuigpunt in het plafond (positie indicatief)
- douche
- kraan
- bouwkundige schacht
- afmeting deurbreedte
- afmeting deurbreedte van geluidwerende deur


**Elektra:**

- rookmelder (plafond)
- uitp aansluitpunt UTP-RJ45
- thermostaat
- WTW bediening WTW (3-standen schakelaar)
- drukknop deurbel
- zoemer deurbel
- plafondlichtpunt
- wandlichtpunt
- schakelaar
- serieschakelaar
- wisselschakelaar
- serie wisselschakelaar
- wandcontactdoos enkel geaard
- wandcontactdoos dubbel geaard (naast elkaar)
- elektrische radiator
- meterkast


**Overig:**

- opstelplaats wasmachine
- opstelplaats wasdroger
- opstelplaats keuken
- positie garderobe
- knopluik
- vizortrap


**Schuifdeuren:**

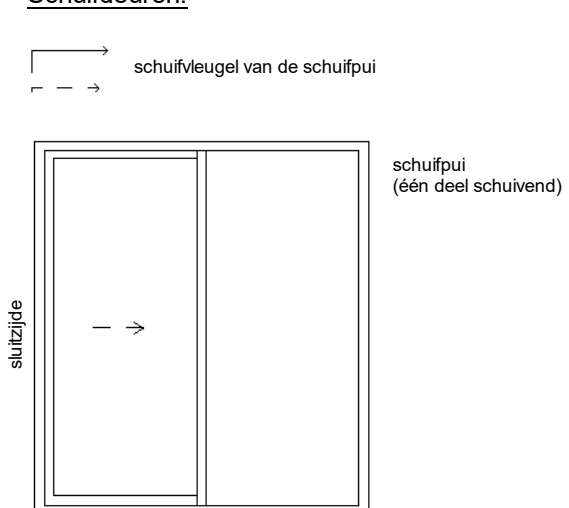

**Deuren:**

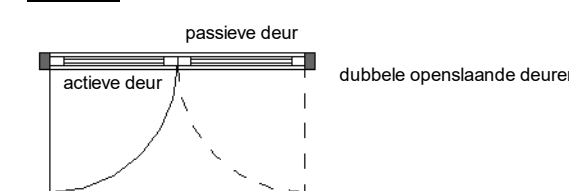

**Draairichting ramen/deuren:**

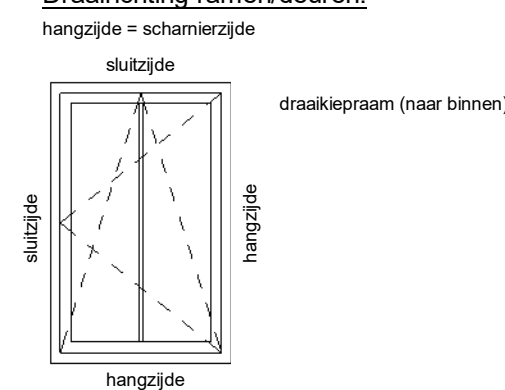

kenmerk 239 t + 31(0)172 50 30 90 info@enzoarchitecten.nl  
2154nn burgerveen www.enzoarchitecten.nl

opdrachtgever AM  
Ptolemaeuslaan 80  
3502 HB Utrecht

project Quatrebras Centrum Oost+West  
Centrum Oost+West  
Badhoevedorp

tekening Blok 2 - 2e verdieping - OPTIE - 2  
slaapkamers

fase Verkoop tekeningen

schaal 1 : 50  
formaat A1  
getekend ST

projectdatum 15-02-2024  
wijziging a 19-03-2024  
wijziging b 10-04-2024  
wijziging c  
wijziging d  
wijziging e

**DEFINITIEF**  
ALLE MATEN IN HET WERK TE CONTROLEREN !

projectnummer  
**21544**


tekeningsnummer  
**VK-B.02-03c**

**Blok 2:**

- Bnr. 06 (type A1)
- Bnr. 07 (type B1)
- Bnr. 08 (type C1)
- Bnr. 09 (type C2sp)
- Bnr. 10 (type D1)
- Bnr. 11 (type E1)

VK-B.02-03c



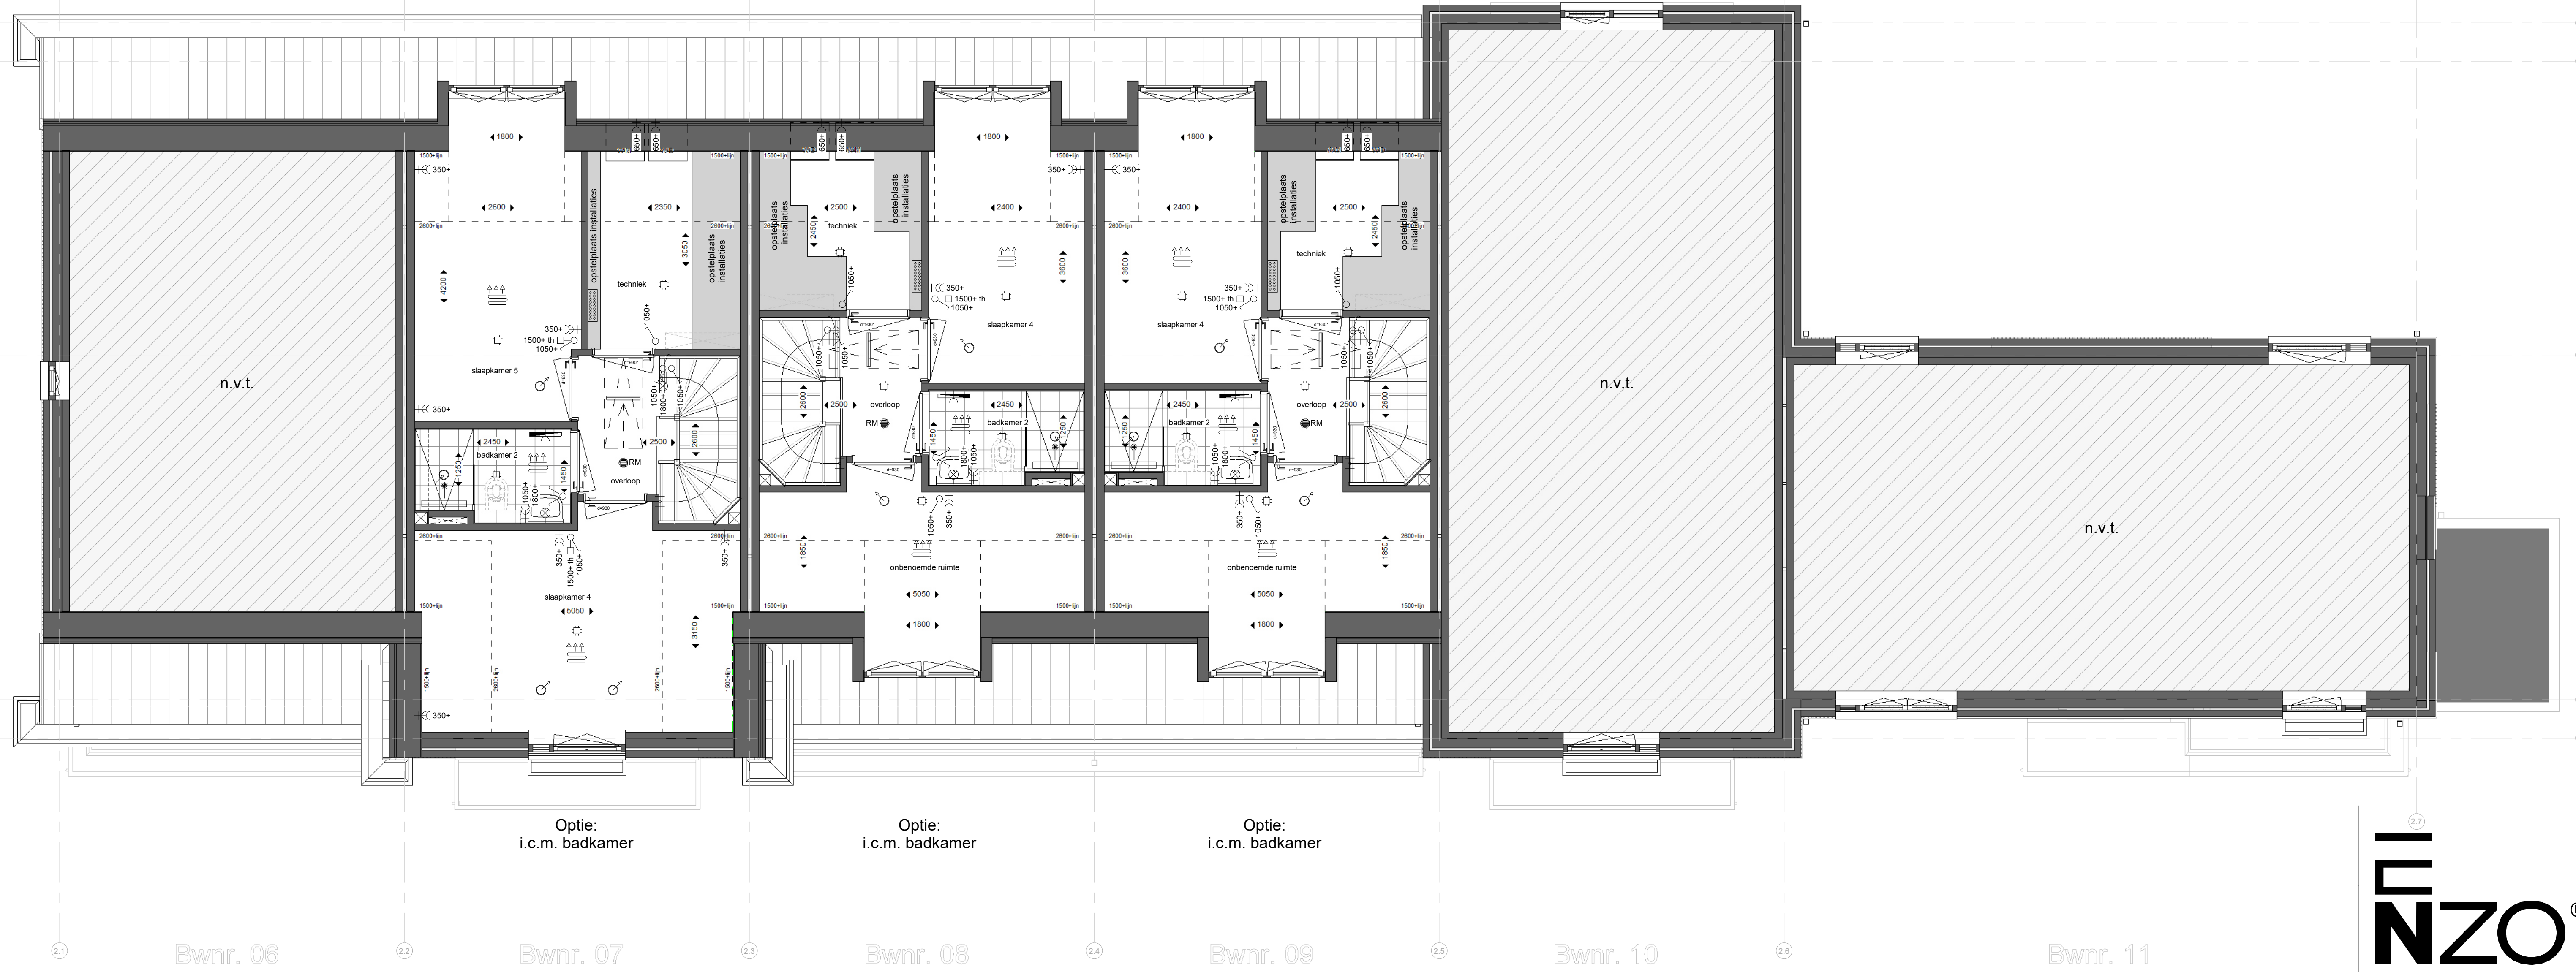

tweede verdieping  
1:50

**Renvooi:**

**Algemeen:**

- hwa hemelwaterafvoer (vierkant)
- no noodoversort
- [diagonal lines] = vergroten van verblijfsgebied \*
- [dashed lines] = krijtstreep \*
- \* krijtstreep en vergroten van verblijfsgebied is op basis van de basis plattegronden. -> n.l.b. na keuzes van opties.

**Installaties:**

- [radiators] ruimte voorzien van vloerverwarming
- [dotted lines] opstelplaats verdeler vloerverwarming (incl. wcd)
- [circle with dot] mechanisch toevoerpunt in het plafond (positie indicatief)
- [circle with cross] mechanisch afzuigpunt in het plafond (positie indicatief)
- [star] douche
- [plus] kraan
- [crossed box] bouwkundige schacht
- [arrow] afmeting deurbreedte
- [arrow with dot] afmeting deurbreedte van geluidwerende deur


**Elektra:**

- [circle with RM] rookmelder (plafond)
- [circle with dot] uip aansluitpunt UTP-RJ45
- [square with th] thermostaat
- [square with WTW] bediening WTW (3-standen schakelaar)
- [circle with dot] drukknop deurbel
- [circle with dot] zoemer deurbel
- [circle with dot] plafondlichtpunt
- [circle with dot] wandlichtpunt
- [circle with dot] schakelaar
- [circle with dot] serieschakelaar
- [circle with dot] wisselschakelaar
- [circle with dot] serie wisselschakelaar
- [circle with dot] wandcontactdoos enkel geaard
- [circle with dot] wandcontactdoos dubbel geaard (naast elkaar)
- [circle with dot] elektrische radiator
- [circle with dot] meterkast


**Overig:**

- [square with WM] opstelplaats wasmachine
- [square with WD] opstelplaats wasdroger
- [square with WD] opstelplaats keuken
- [dashed box] positie garderobe
- [square with knupluik] knupluik
- [square with vizotrap] vizotrap


**Schuifdeuren:**

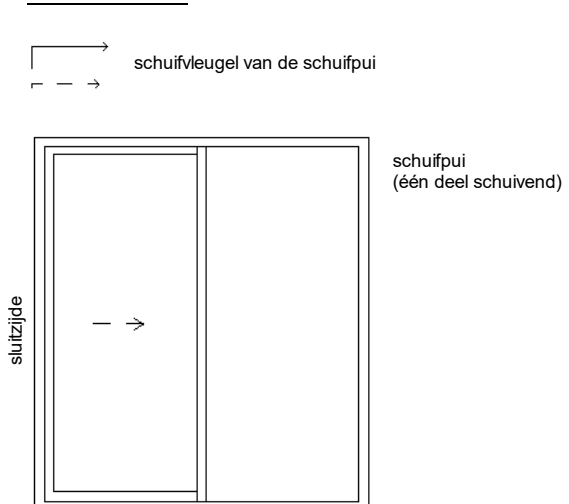

**Deuren:**

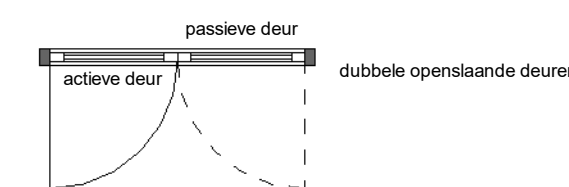

**Draairichting ramen/deuren:**

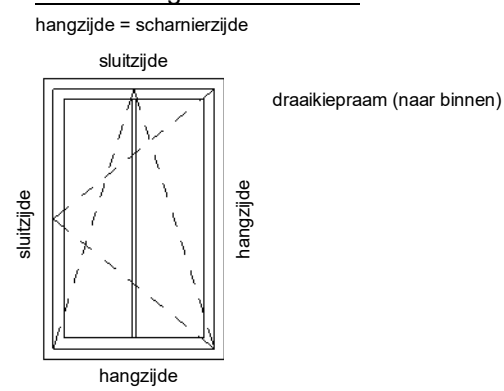

**Blok 2:**

- Bnr. 06 (type A1)
- Bnr. 07 (type B1)
- Bnr. 08 (type C1)
- Bnr. 09 (type C2sp)
- Bnr. 10 (type D1)
- Bnr. 11 (type E1)



kennerdijk 239 t + 31(0)172 59 30 90 info@enzoarchitecten.nl  
2154nn burgerveen www.enzoarchitecten.nl

opdrachtgever AM  
Polemaweg 80  
3502 HB Utrecht

project Quatrebras Centrum Oost+West  
Centrum Oost+West  
Badhoevedorp

tekening Blok 2 - 2e verdieping - OPTIE -  
badkamer

fase Verkoop tekeningen

schaal 1:50  
formaat A1  
getekend ST

projectdatum 15-02-2024  
wijziging a 19-03-2024  
wijziging b 10-04-2024  
wijziging c  
wijziging d  
wijziging e

**DEFINITIEF**  
ALLE MATEN IN HET WERK TE CONTROLEREN !  
tekeningsnummer  
**21544**

tekeningsnummer  
**VK-B.02-03d**

VK-B.02-03d