





voorgevel
1 : 100

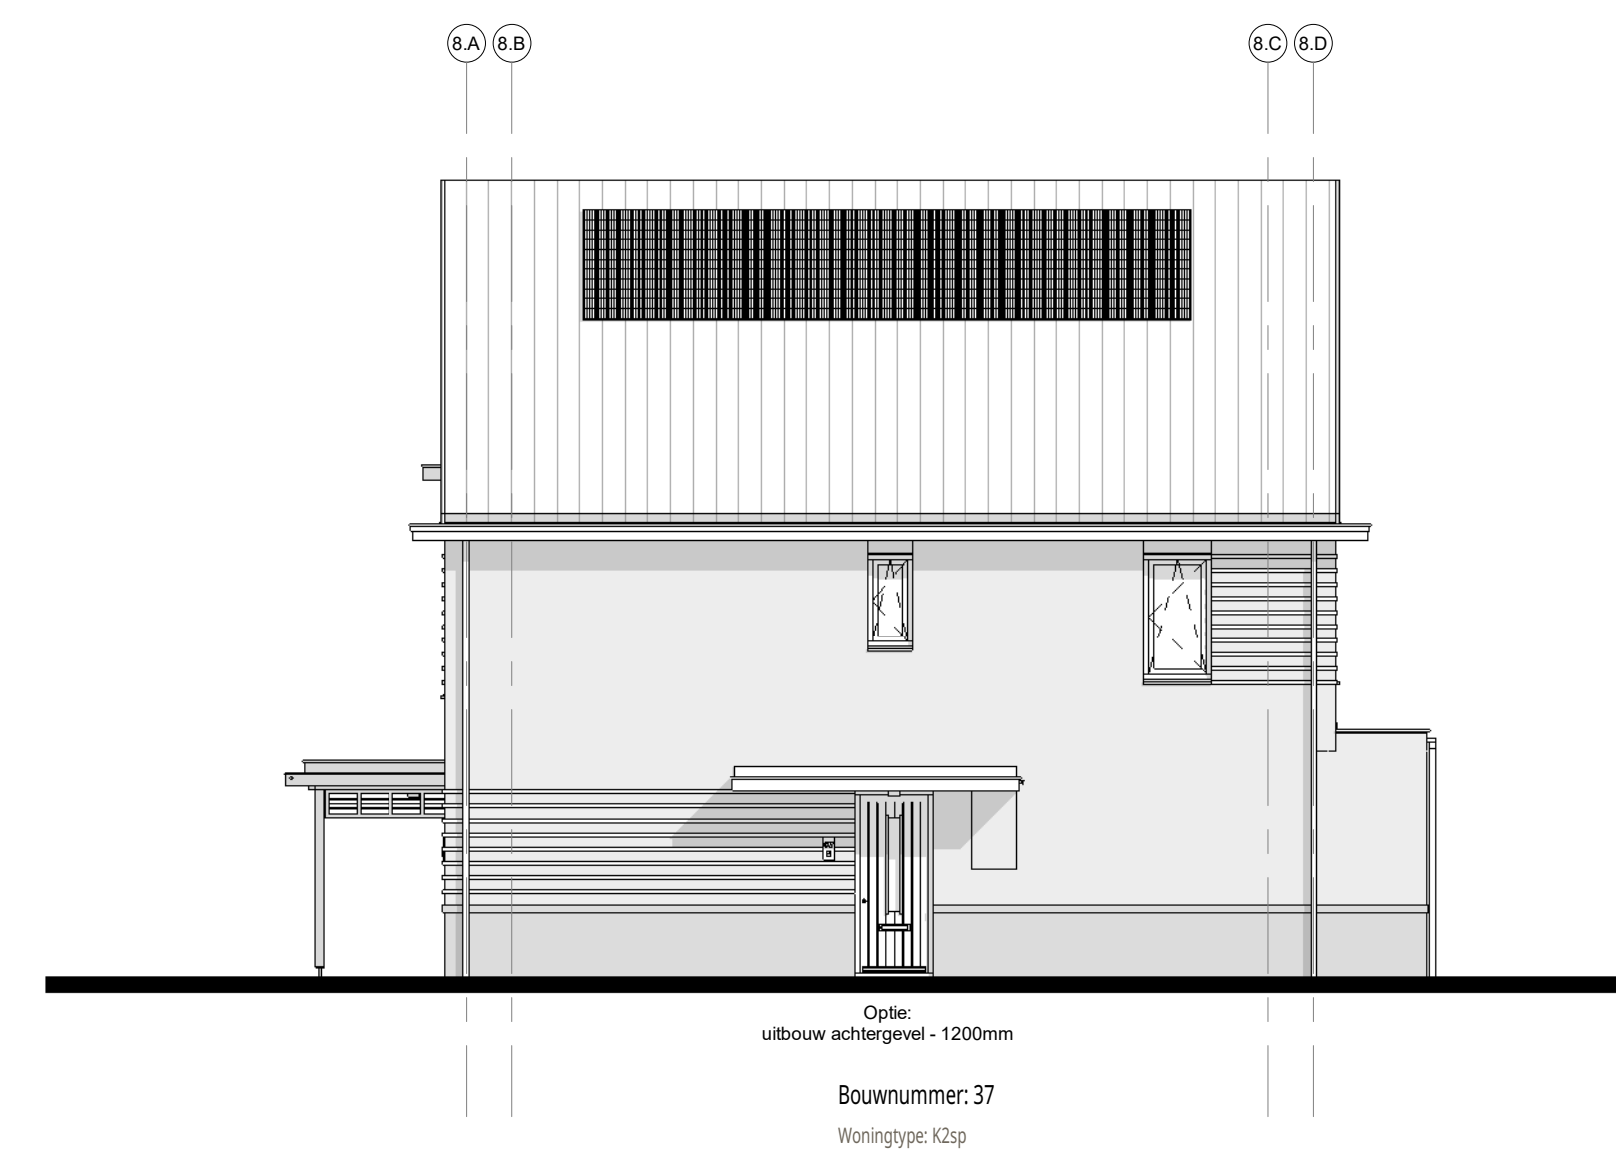

rechtergevel
1 : 100



achtergevel
1 : 100

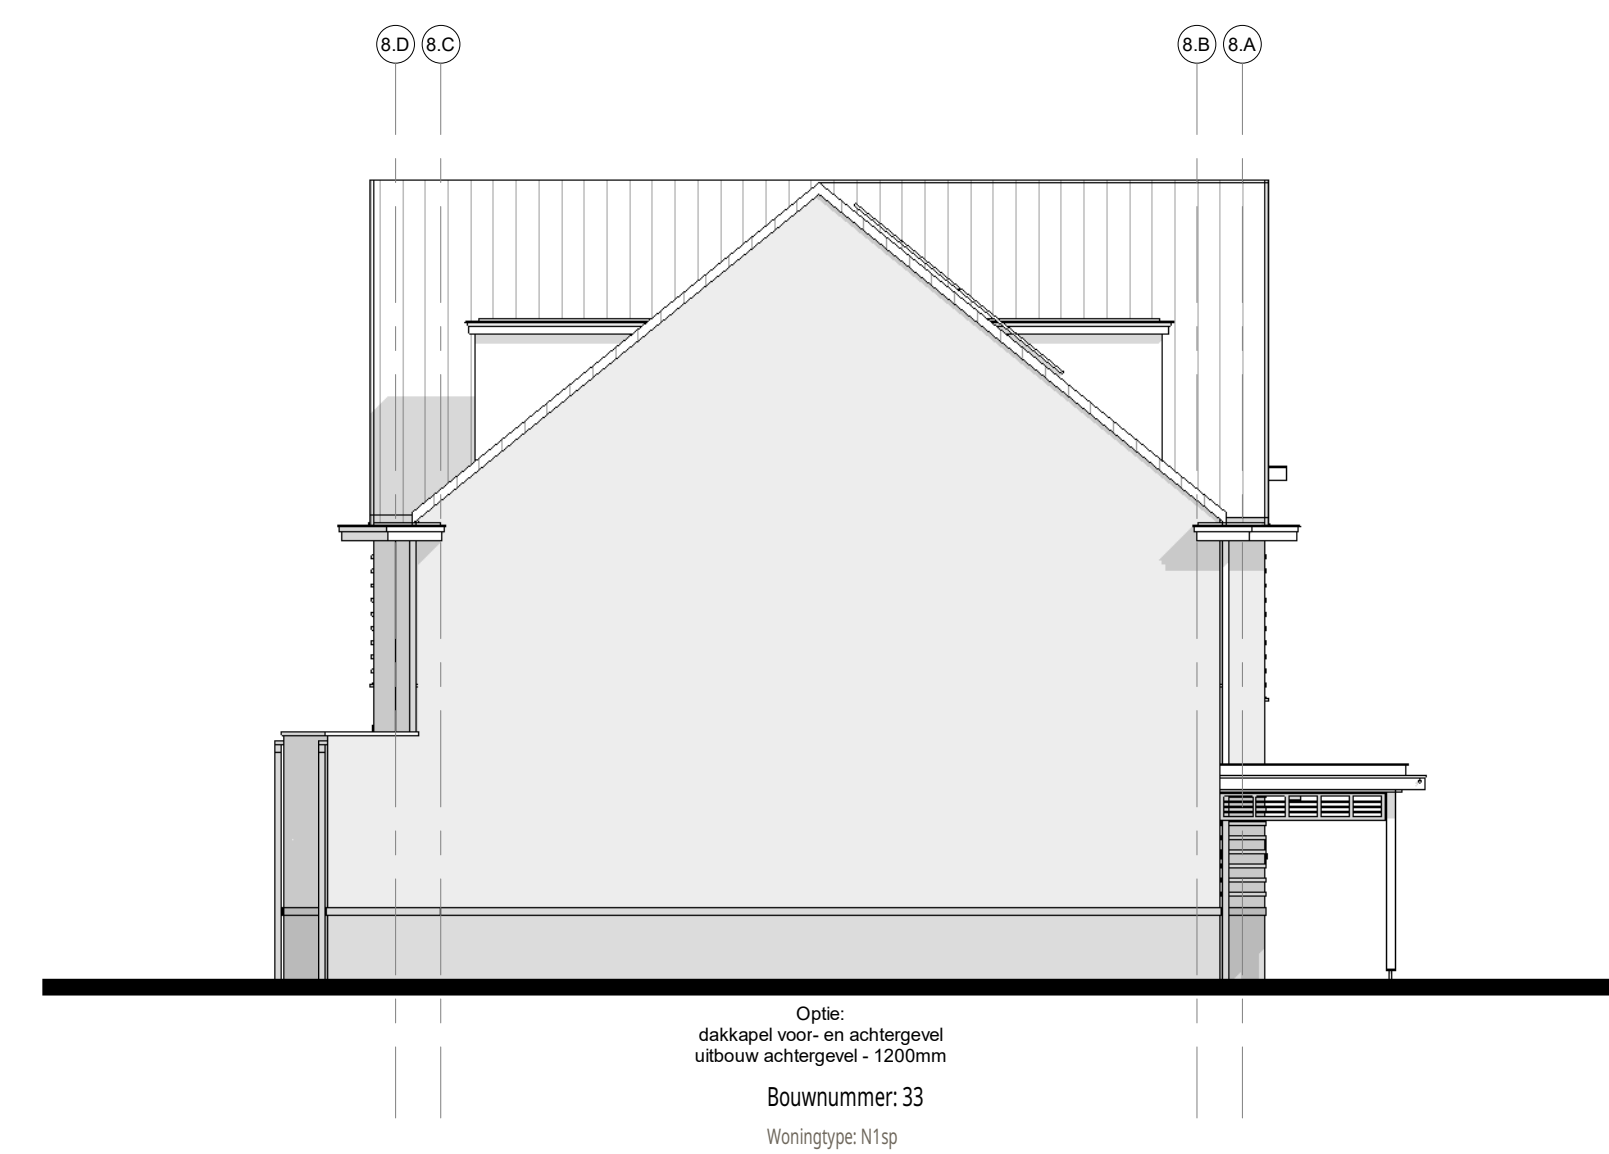

linkergevel
1 : 100

Disclaimer:
PV panelen zijn in de opties niet weergegeven en n.l.b. (aantal PV panelen is afhankelijk van de combinatie van opties)

ENZO®

vermelderdijk 239 t + 31(0)172 59 30 90 info@enzoarchitecten.nl
2154nn burgeveen www.enzoarchitecten.nl

opdrachtgever AM
Ptolemaeuslaan 80
3502 HB Utrecht

project Quatrebras Centrum Oost+West
Centrum Oost+West
Badhoevedorp

tekening Blok 8 - gevelaanzichten - OPTIES

fase Verkoop tekeningen

schaal 1:100
formaat A1
getekend ST

projectdatum 15-02-2024
wijziging a 19-03-2024
wijziging b 10-04-2024
wijziging c
wijziging d
wijziging e

DEFINITIEF

ALLE MATEN IN HET WERK TE CONTROLEREN !

projectnummer


21544

tekeningnummer

VK-B.08-11b

Blok 8 :
Bnr. 33 (type N1sp)
Bnr. 34 (type L1)
Bnr. 35 (type M1sp)
Bnr. 36 (type M1)
Bnr. 37 (type K2sp)

VK-B.08-11b

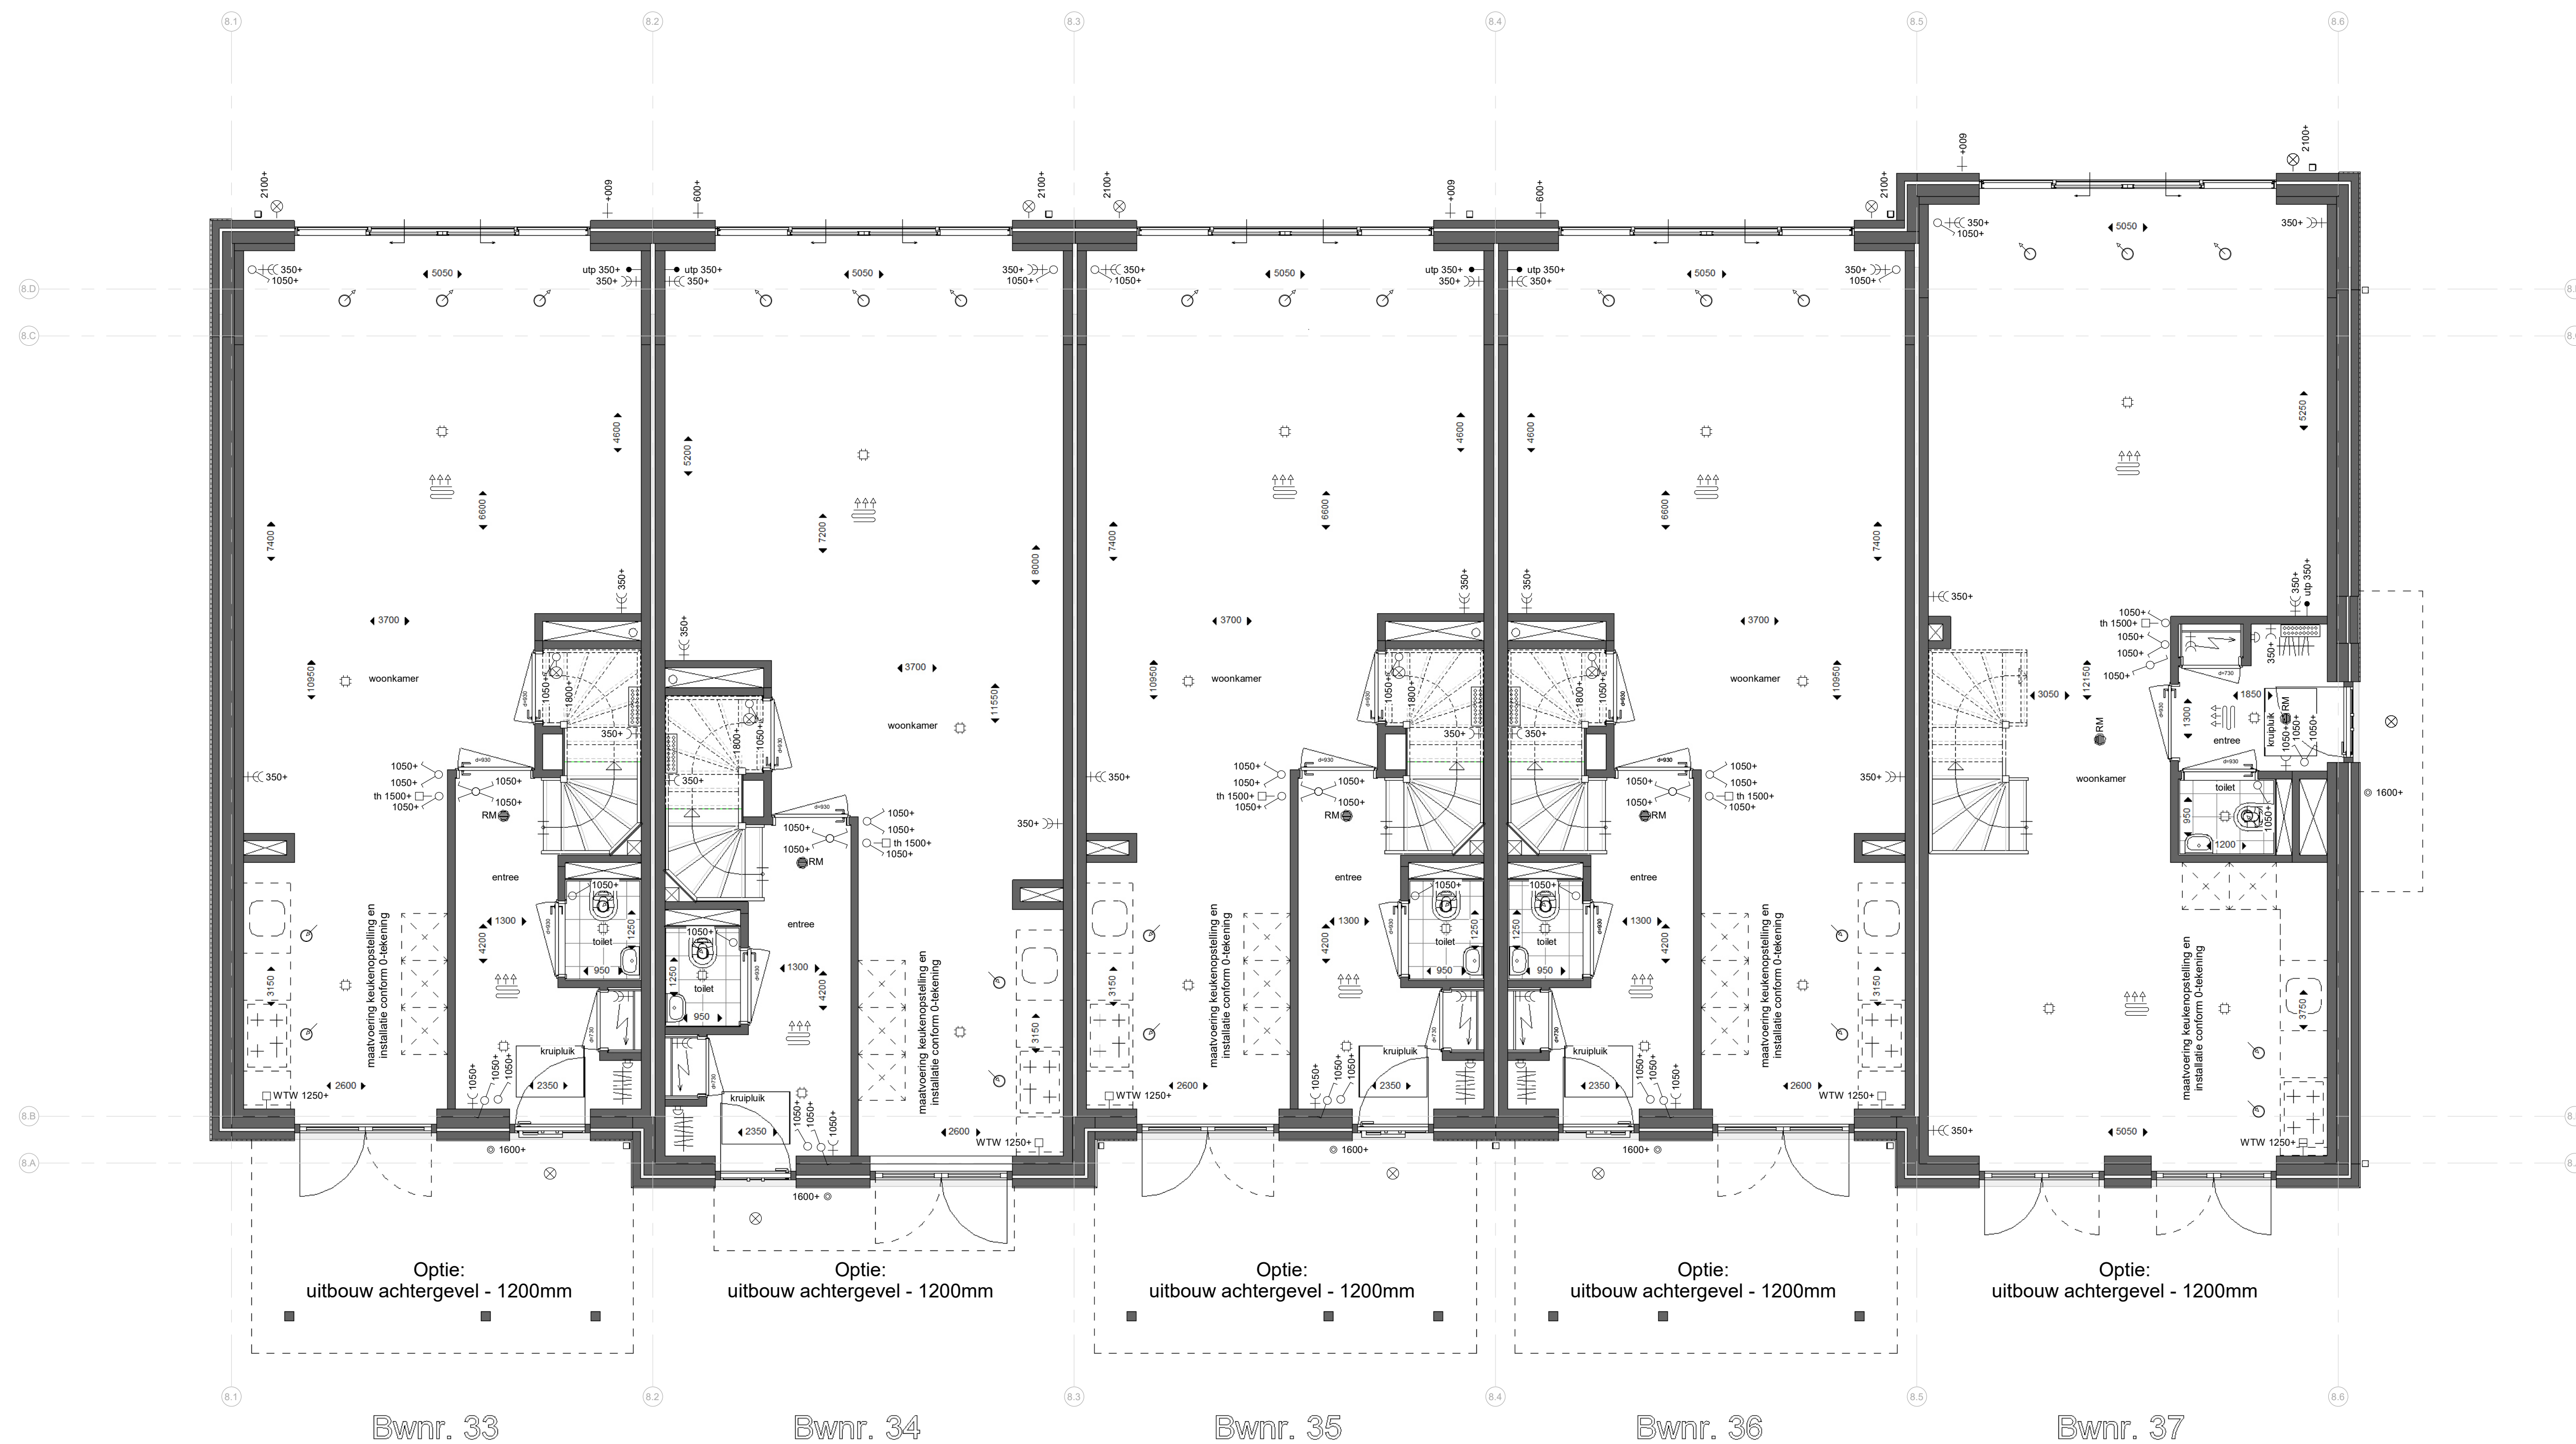

Bwnr. 33
begane grond
 1 : 50


Renvooi:

- Algemeen:**
 hwa hemelwaterafvoer (vierkant)
 no noodoversort
 = vergroten van verblijfsgebied *
 = krijtstreep *
 * krijtstreep en vergroten van verblijfsgebied is op basis van de basis plattegronden. -> n.l.b. na keuzes van opties.
- Installaties:**
 ruimte voorzien van vloerverwarming
 opstelplaats verdeler vloerverwarming (incl. wcd)
 mechanisch toevoerpunt in het plafond (positie indicatief)
 mechanisch afzuigpunt in het plafond (positie indicatief)
 douche
 kraan
 bouwkundige schacht
 afmeting deurbreedte
 afmeting deurbreedte van geluidwerende deur


- Elektra:**
 RM rookmelder (plafond)
 utp aansluitpunt UTP-RJ45
 th thermostaat
 WTW bediening WTW (3-standen schakelaar)
 drukknop deurbel
 zoemer deurbel
 plafondlichtpunt
 wandlichtpunt
 schakelaar
 serieschakelaar
 wisselschakelaar
 serie wisselschakelaar
 wandcontactdoos enkel geaard
 wandcontactdoos dubbel geaard (naast elkaar)
 elektrische radiator
 meterkast

- Overig:**
 WM opstelplaats wasmachine
 WD opstelplaats wasdroger
 opstelplaats keuken
 positie garderobe
 knuipuk knuipuk
 vizotrap


Schuifdeuren:

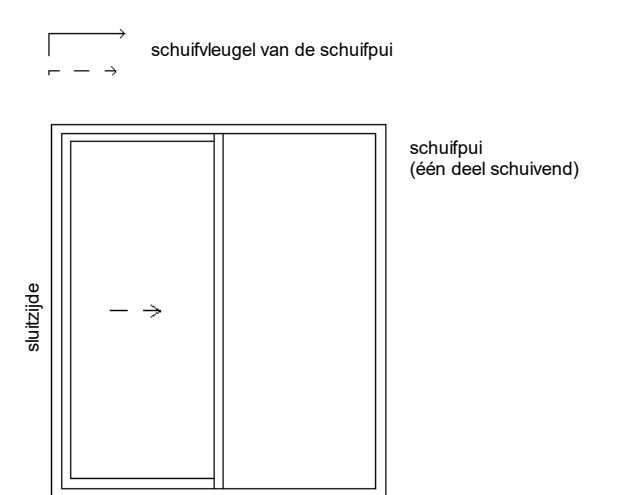

Deuren:

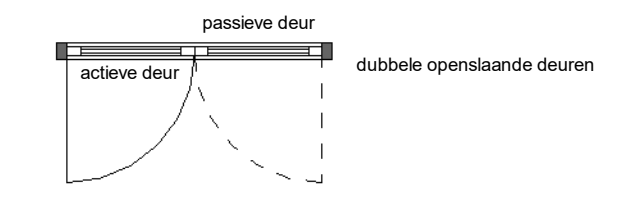

Draairichting ramen/deuren:

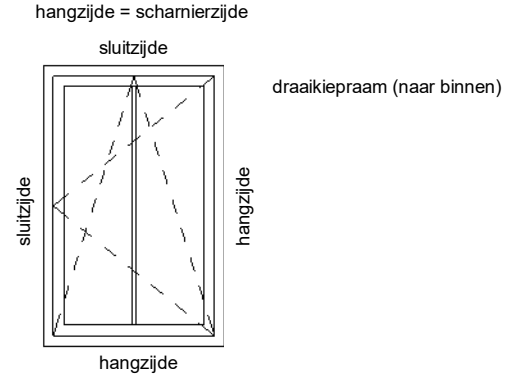

Blok 8 :
 Bnr. 33 (type N1sp)
 Bnr. 34 (type L1)
 Bnr. 35 (type M1sp)
 Bnr. 36 (type M1)
 Bnr. 37 (type K2sp)



kenmerk: 239 t + 31(0)172 50 30 90 info@enzoarchitecten.nl
 2154Ann burgeveen www.enzoarchitecten.nl


opdrachtgever	AM Prolemaeuslaan 80 3502 HB Utrecht
project	Quatrebras Centrum Oost+West Centrum Oost+West Badhoevedorp
tekening	Blok 8 - begane grond - OPTIE - uitbouw 1200
fase	Verkoop tekeningen
schaal	1 : 50
formaat	A1
getekend	ST
projectdatum	15-02-2024
wijziging a	19-03-2024
wijziging b	10-04-2024
wijziging c	
wijziging d	
wijziging e	

DEFINITIEF
 ALLE MATEN IN HET WERK TE CONTROLEREN !
 projectnummer

21544

tekeningsnummer
VK-B.08-01b

VK-B.08-01b

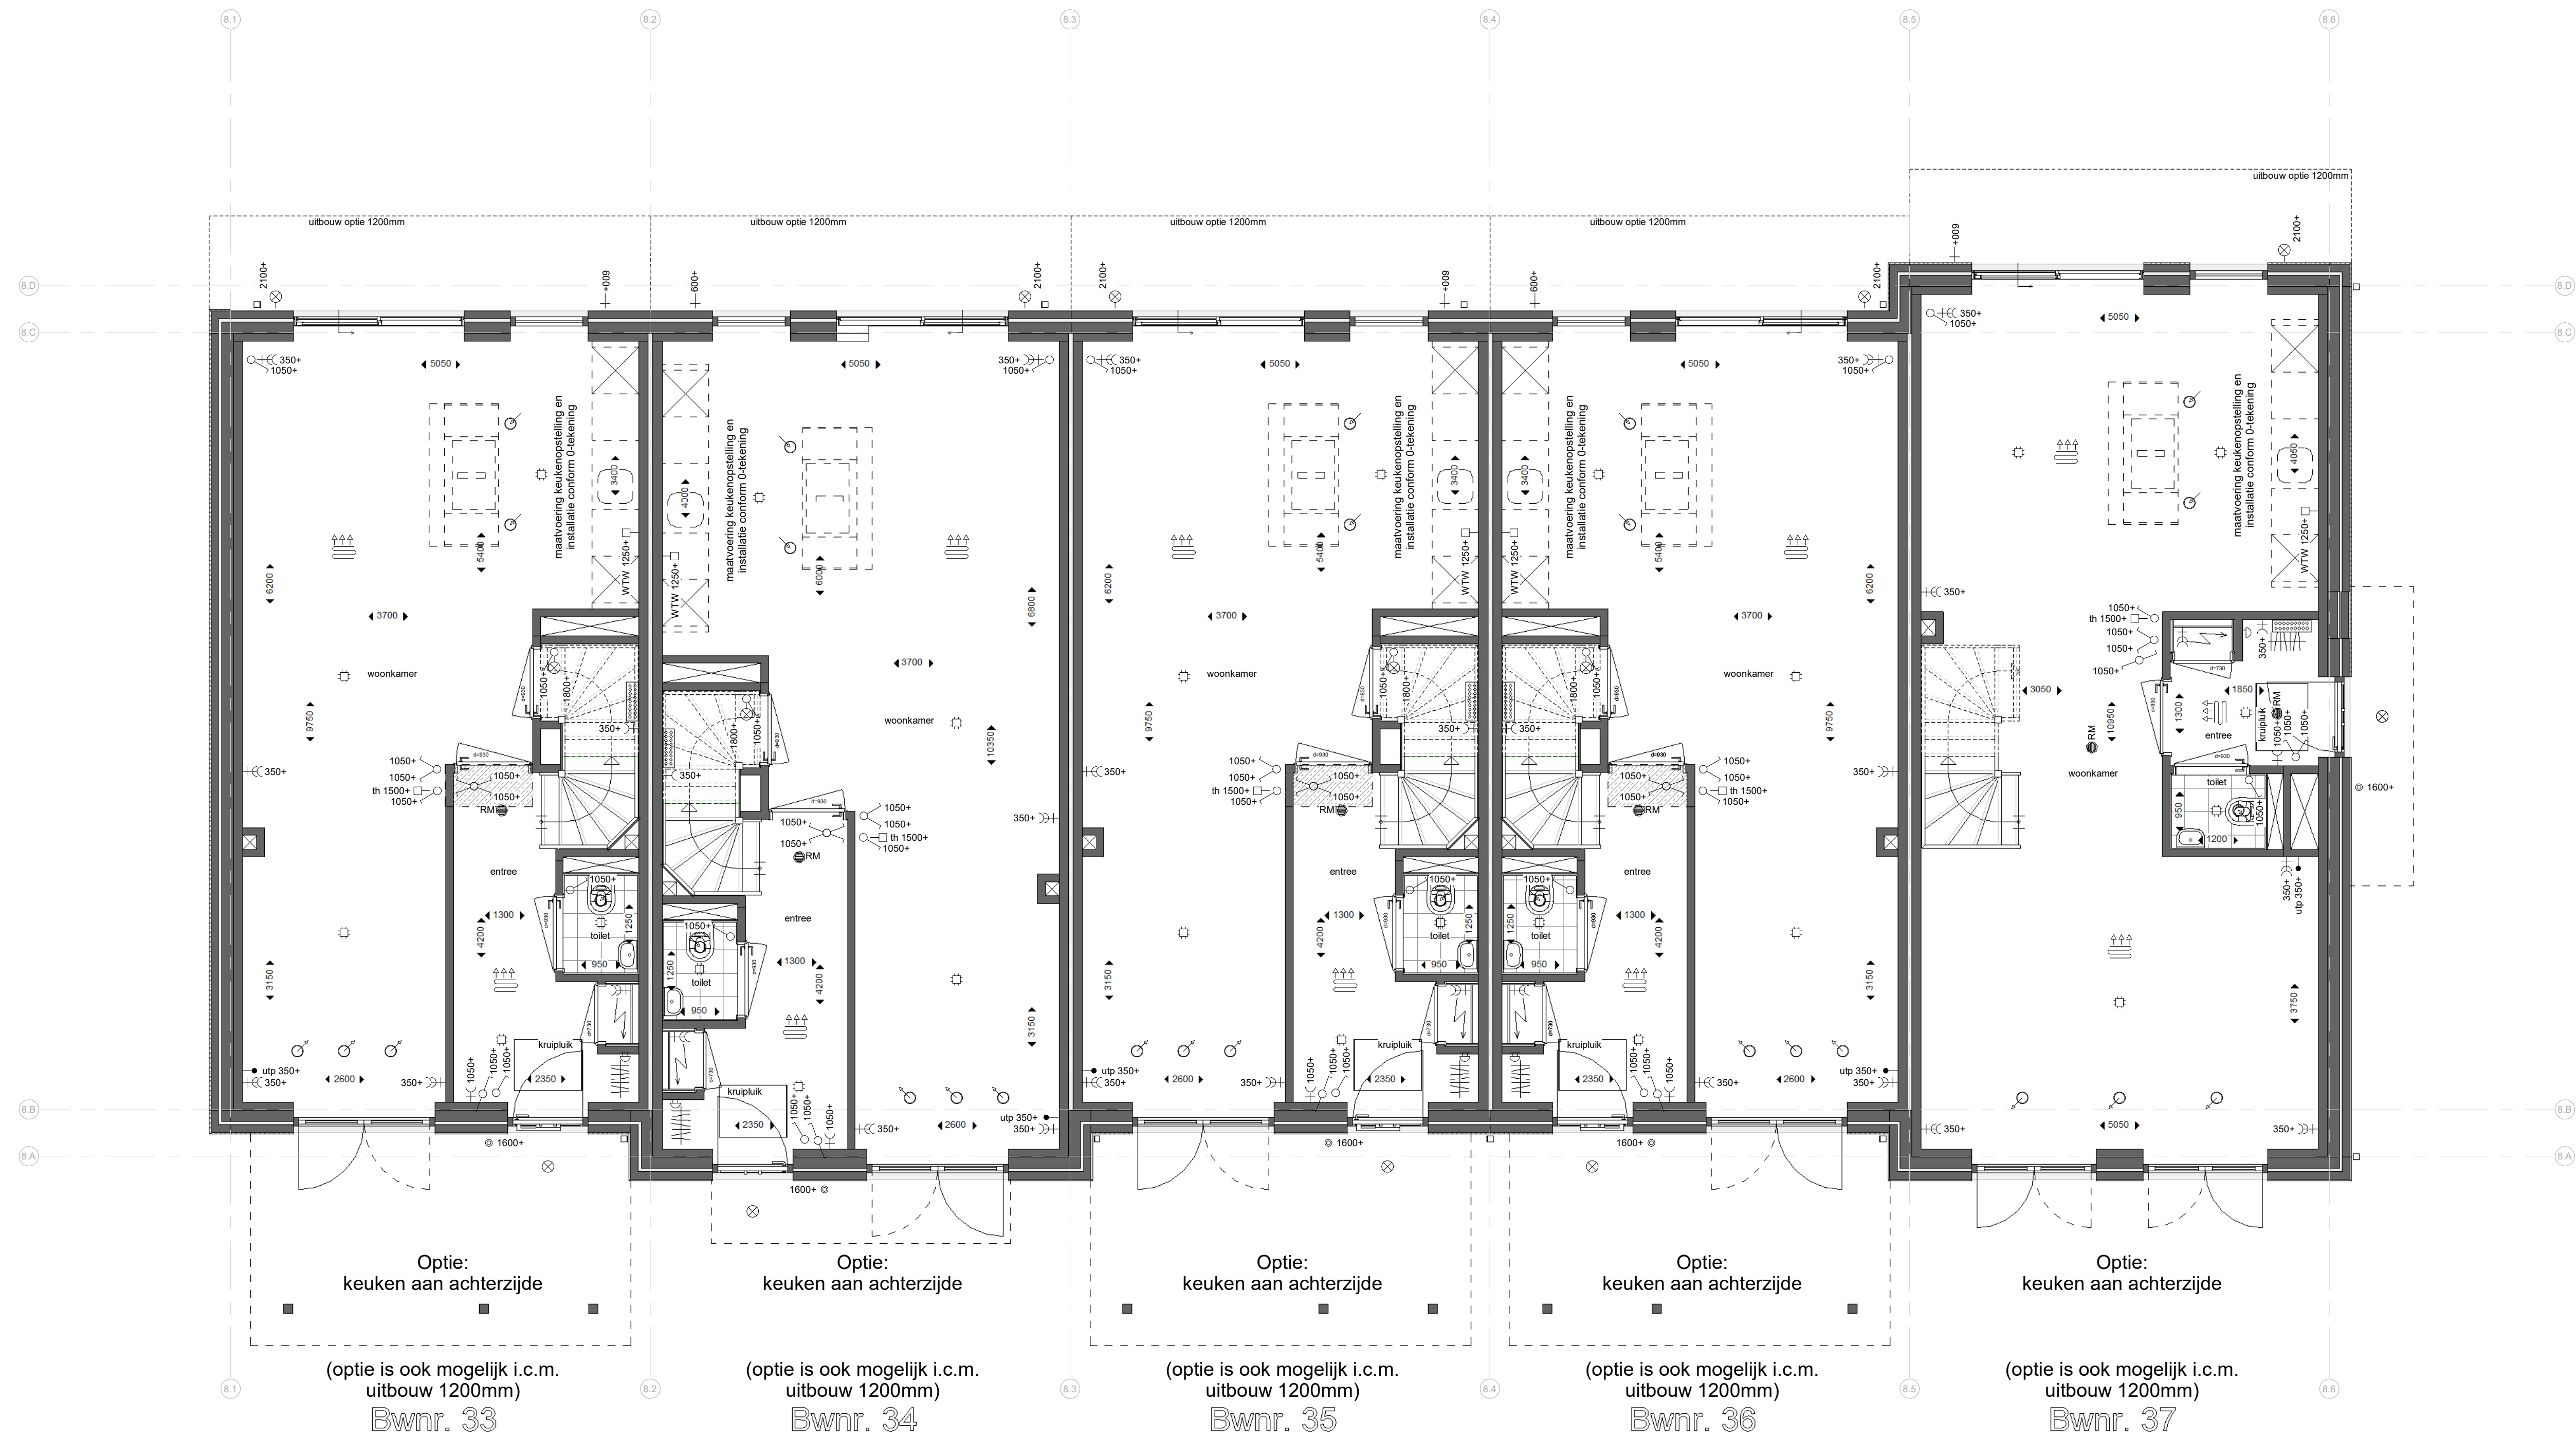

begane grond

1 : 50

Renvooi:

Algemeen:

- hwa hemelwaterafvoer (vierkant)
 - no noodoverschort
 - = vergroten van verblijfsgebied *
 - = krijtstreep *
- * krijtstreep en vergroten van verblijfsgebied is op basis van de basis plattegronden. -> n.l.b. na keuzes van opties.

Installaties:

- ruimte voorzien van vloerverwarming
- opstelplaats verdeler vloerverwarming (incl. wcd)
- mechanisch toevoerpunt in het plafond (positie indicatief)
- mechanisch afzuigpunt in het plafond (positie indicatief)
- douche
- kraan
- bouwkundige schacht
- afmeting deurbreedte
- afmeting deurbreedte van geluidwerende deur


Elektra:

- rookmelder (plafond)
- utp aansluitpunt UTP-RJ45
- th thermostaat
- WTW bediening WTW (3-standen schakelaar)
- drukknop deurbel
- zoemer deurbel
- plafondlichtpunt
- wandlichtpunt
- schakelaar
- serieschakelaar
- wisselschakelaar
- serie wisselschakelaar
- wandcontactdoos enkel geaard
- wandcontactdoos dubbel geaard (naast elkaar)
- elektrische radiator
- meterkast


Overig:

- opstelplaats wasmachine
- opstelplaats wasdroger
- opstelplaats keuken
- positie garderobe
- knijpluk
- knijpluk
- vizotrap


Schuifdeuren:

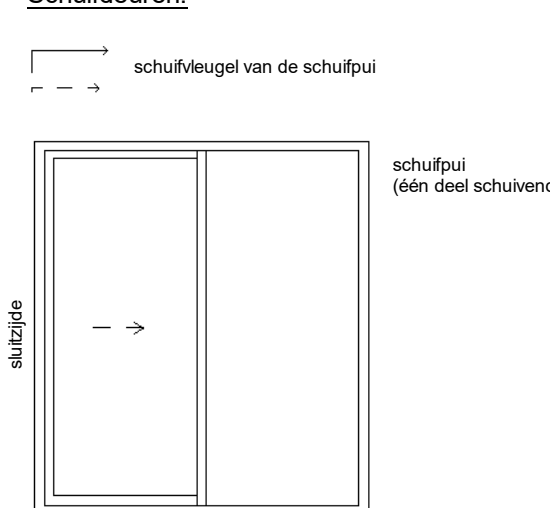

Deuren:

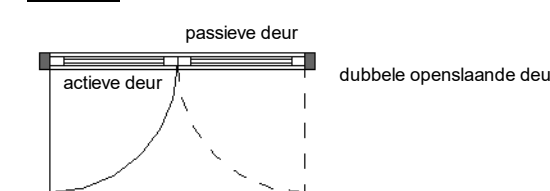

Draairichting ramen/deuren:

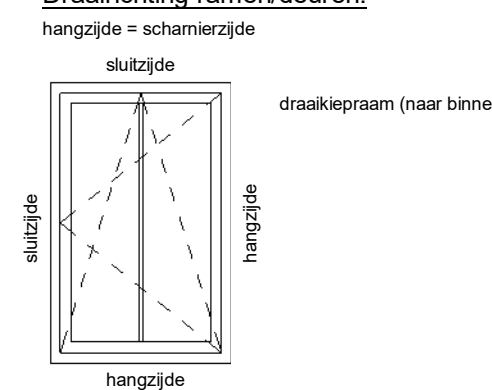

Blok 8 :

- Bnr. 33 (type N1sp)
- Bnr. 34 (type L1)
- Bnr. 35 (type M1sp)
- Bnr. 36 (type M1)
- Bnr. 37 (type K2sp)



kennerdijk 239 t + 31(0)172 50 30 90 info@enzoarchitecten.nl
2154Ann burgerveen www.enzoarchitecten.nl

opdrachtgever AM
Polemeeuslaan 80
3502 HB Utrecht

project Quatrebras Centrum Oost+West
Centrum Oost+West
Badhoevedorp

tekening Blok 8 - begane grond - OPTIE - keukens
achterzijde
fase Verkoop tekeningen

schaal 1 : 50
formaat A1
getekend ST

projectdatum 15-02-2024
wijziging a 19-03-2024
wijziging b 10-04-2024
wijziging c
wijziging d
wijziging e

DEFINITIEF
ALLE MATEN IN HET WERK TE CONTROLEREN !

projectnummer
21544

tekeningnummer
VK-B.08-01d

VK-B.08-01d



Bwnr. 33 Bwnr. 34 Bwnr. 35 Bwnr. 36 Bwnr. 37

eerste verdieping
1 : 50

Renooi:

- Algemeen:**
 hwa hemelwaterafvoer (vierkant)
 no noodoversort
 = vergroten van verblijfsgebied *
 = krijtstreep *
 * krijtstreep en vergroten van verblijfsgebied is op basis van de basis plattegronden. -> n.l.b. na keuzes van opties.
- Installaties:**
 ruimte voorzien van vloerverwarming
 opstelplaats verdeler vloerverwarming (incl. wcd)
 mechanisch toevoerpunt in het plafond (positie indicatief)
 mechanisch afzuigpunt in het plafond (positie indicatief)
 douche
 kraan
 bouwkundige schacht
 afmeting deurbreedte
 afmeting deurbreedte van geluidwerende deur

- Elektra:**
 RM rookmelder (plafond)
 utp aansluitpunt UTP-RJ45
 th thermostaat
 WTW bediening WTW (3-standen schakelaar)
 drukknop deurbel
 zoemer deurbel
 plafondlichtpunt
 wandlichtpunt
 schakelaar
 serieschakelaar
 wisselschakelaar
 serie wisselschakelaar
 wandcontactdoos enkel gearad
 wandcontactdoos dubbel gearad (naast elkaar)
 elektrische radiator
 meterkast

- Overig:**
 WM opstelplaats wasmachine
 WD opstelplaats wasdroger
 KEU opstelplaats keuken
 KR knippluk
 VZ vizotrap

- Schuifdeuren:**
 schuifvleugel van de schuifpui
 schuifpui (één deel schuivend)
- Deuren:**
 passieve deur
 actieve deur
 dubbele openslaande deuren

- Draairichting ramen/deuren:**
 hangzijde = schamerzijde
 sluitzijde
 draaiepram (naar binnen)
 hangzijde
 sluitzijde



kenmerk: 239 t + 31(0)72 50 30 90 info@enzoarchitecten.nl
 2154nn burgerveen www.enzoarchitecten.nl

opdrachtgever	AM Protemaesuslaan 80 3502 HB Utrecht
project	Quatrebras Centrum Oost+West Centrum Oost+West Badhoevedorp
tekening	Blok 8 - 1e verdieping - OPTIE - badkamer vergroten
fase	Verkoop tekeningen
schaal	1 : 50
formaat	A1
getekend	ST
projectdatum	15-02-2024
wijziging a	19-03-2024
wijziging b	10-04-2024
wijziging c	
wijziging d	
wijziging e	

DEFINITIEF
 ALLE MATEN IN HET WERK TE CONTROLEREN !
 projectnummer

21544

tekeningsnummer
VK-B.08-02b

Blok 8 :
 Bnr. 33 (type N1sp)
 Bnr. 34 (type L1)
 Bnr. 35 (type M1sp)
 Bnr. 36 (type M1)
 Bnr. 37 (type K2sp)

VK-B.08-02b



Bwnr. 33 Bwnr. 34 Bwnr. 35 Bwnr. 36 Bwnr. 37

tweede verdieping

1 : 50


Renvooi:

- Algemeen:**
 hwa hemelwaterafvoer (vierkant)
 no noodoversort
 = vergroten van verblijfsgebied *
 = krijtstreep *
 * krijtstreep en vergroten van verblijfsgebied is op basis van de basis plattegronden. -> n.l.b. na keuzes van opties.
- Installaties:**
 ruimte voorzien van vloerverwarming
 opstelplaats verdeler vloerverwarming (incl. wcd)
 mechanisch toevoerpunt in het plafond (positie indicatief)
 mechanisch afzuigpunt in het plafond (positie indicatief)
 douche
 kraan
 bouwkundige schacht
 afmeting deurbreedte
 afmeting deurbreedte van geluidwerende deur

- Elektra:**
 rookmelder (plafond)
 utp aansluitpunt UTP-RJ45
 thermostat
 WTW bediening WTW (3-standen schakelaar)
 drukknop deurbel
 zoemer deurbel
 plafondlichtpunt
 wandlichtpunt
 schakelaar
 serieschakelaar
 wisselschakelaar
 serie wisselschakelaar
 wandcontactdoos enkel gearad
 wandcontactdoos dubbel gearad (naast elkaar)
 elektrische radiator
 meterkast

- Overig:**
 opstelplaats wasmachine
 WM
 opstelplaats wasdroger
 WD
 opstelplaats keuken
 positie garderobe
 knupluik knupluik
 vizotrap

- Schuifdeuren:**
 schuifvleugel van de schuifpui
 schuifpui (één deel schuivend)
 Deuren:
 passieve deur
 actieve deur
 dubbele openslaande deuren

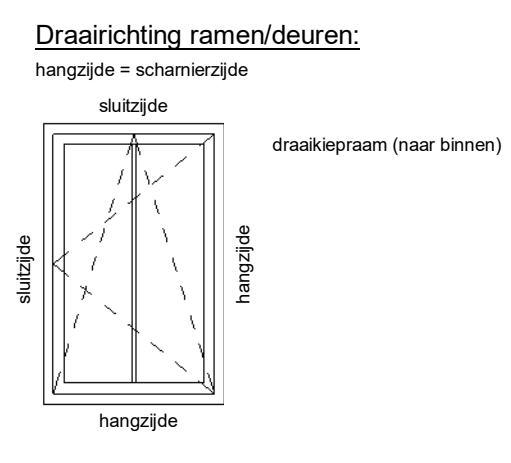

kenmerk 239 t + 31(0)172 50 30 90 info@enzoarchitecten.nl
 2154nn burgerveen www.enzoarchitecten.nl

opdrachtgever	AM Prolemaeuslaan 80 3502 HB Utrecht
project	Quatrebras Centrum Oost+West Centrum Oost+West Badhoevedorp
tekening	Blok 8 - 2e verdieping - OPTIE - dakkapellen
fase	Verkoop tekeningen
schaal	1 : 50
formaat	A1
getekend	ST
projectdatum	15-02-2024
wijziging a	19-03-2024
wijziging b	10-04-2024
wijziging c	
wijziging d	
wijziging e	


DEFINITIEF
 ALLE MATEN IN HET WERK TE CONTROLEREN !
 projectnummer

21544

tekeningsnummer
VK-B.08-03b

Blok 8 :
 Bnr. 33 (type N1sp)
 Bnr. 34 (type L1)
 Bnr. 35 (type M1sp)
 Bnr. 36 (type M1)
 Bnr. 37 (type K2sp)

VK-B.08-03b

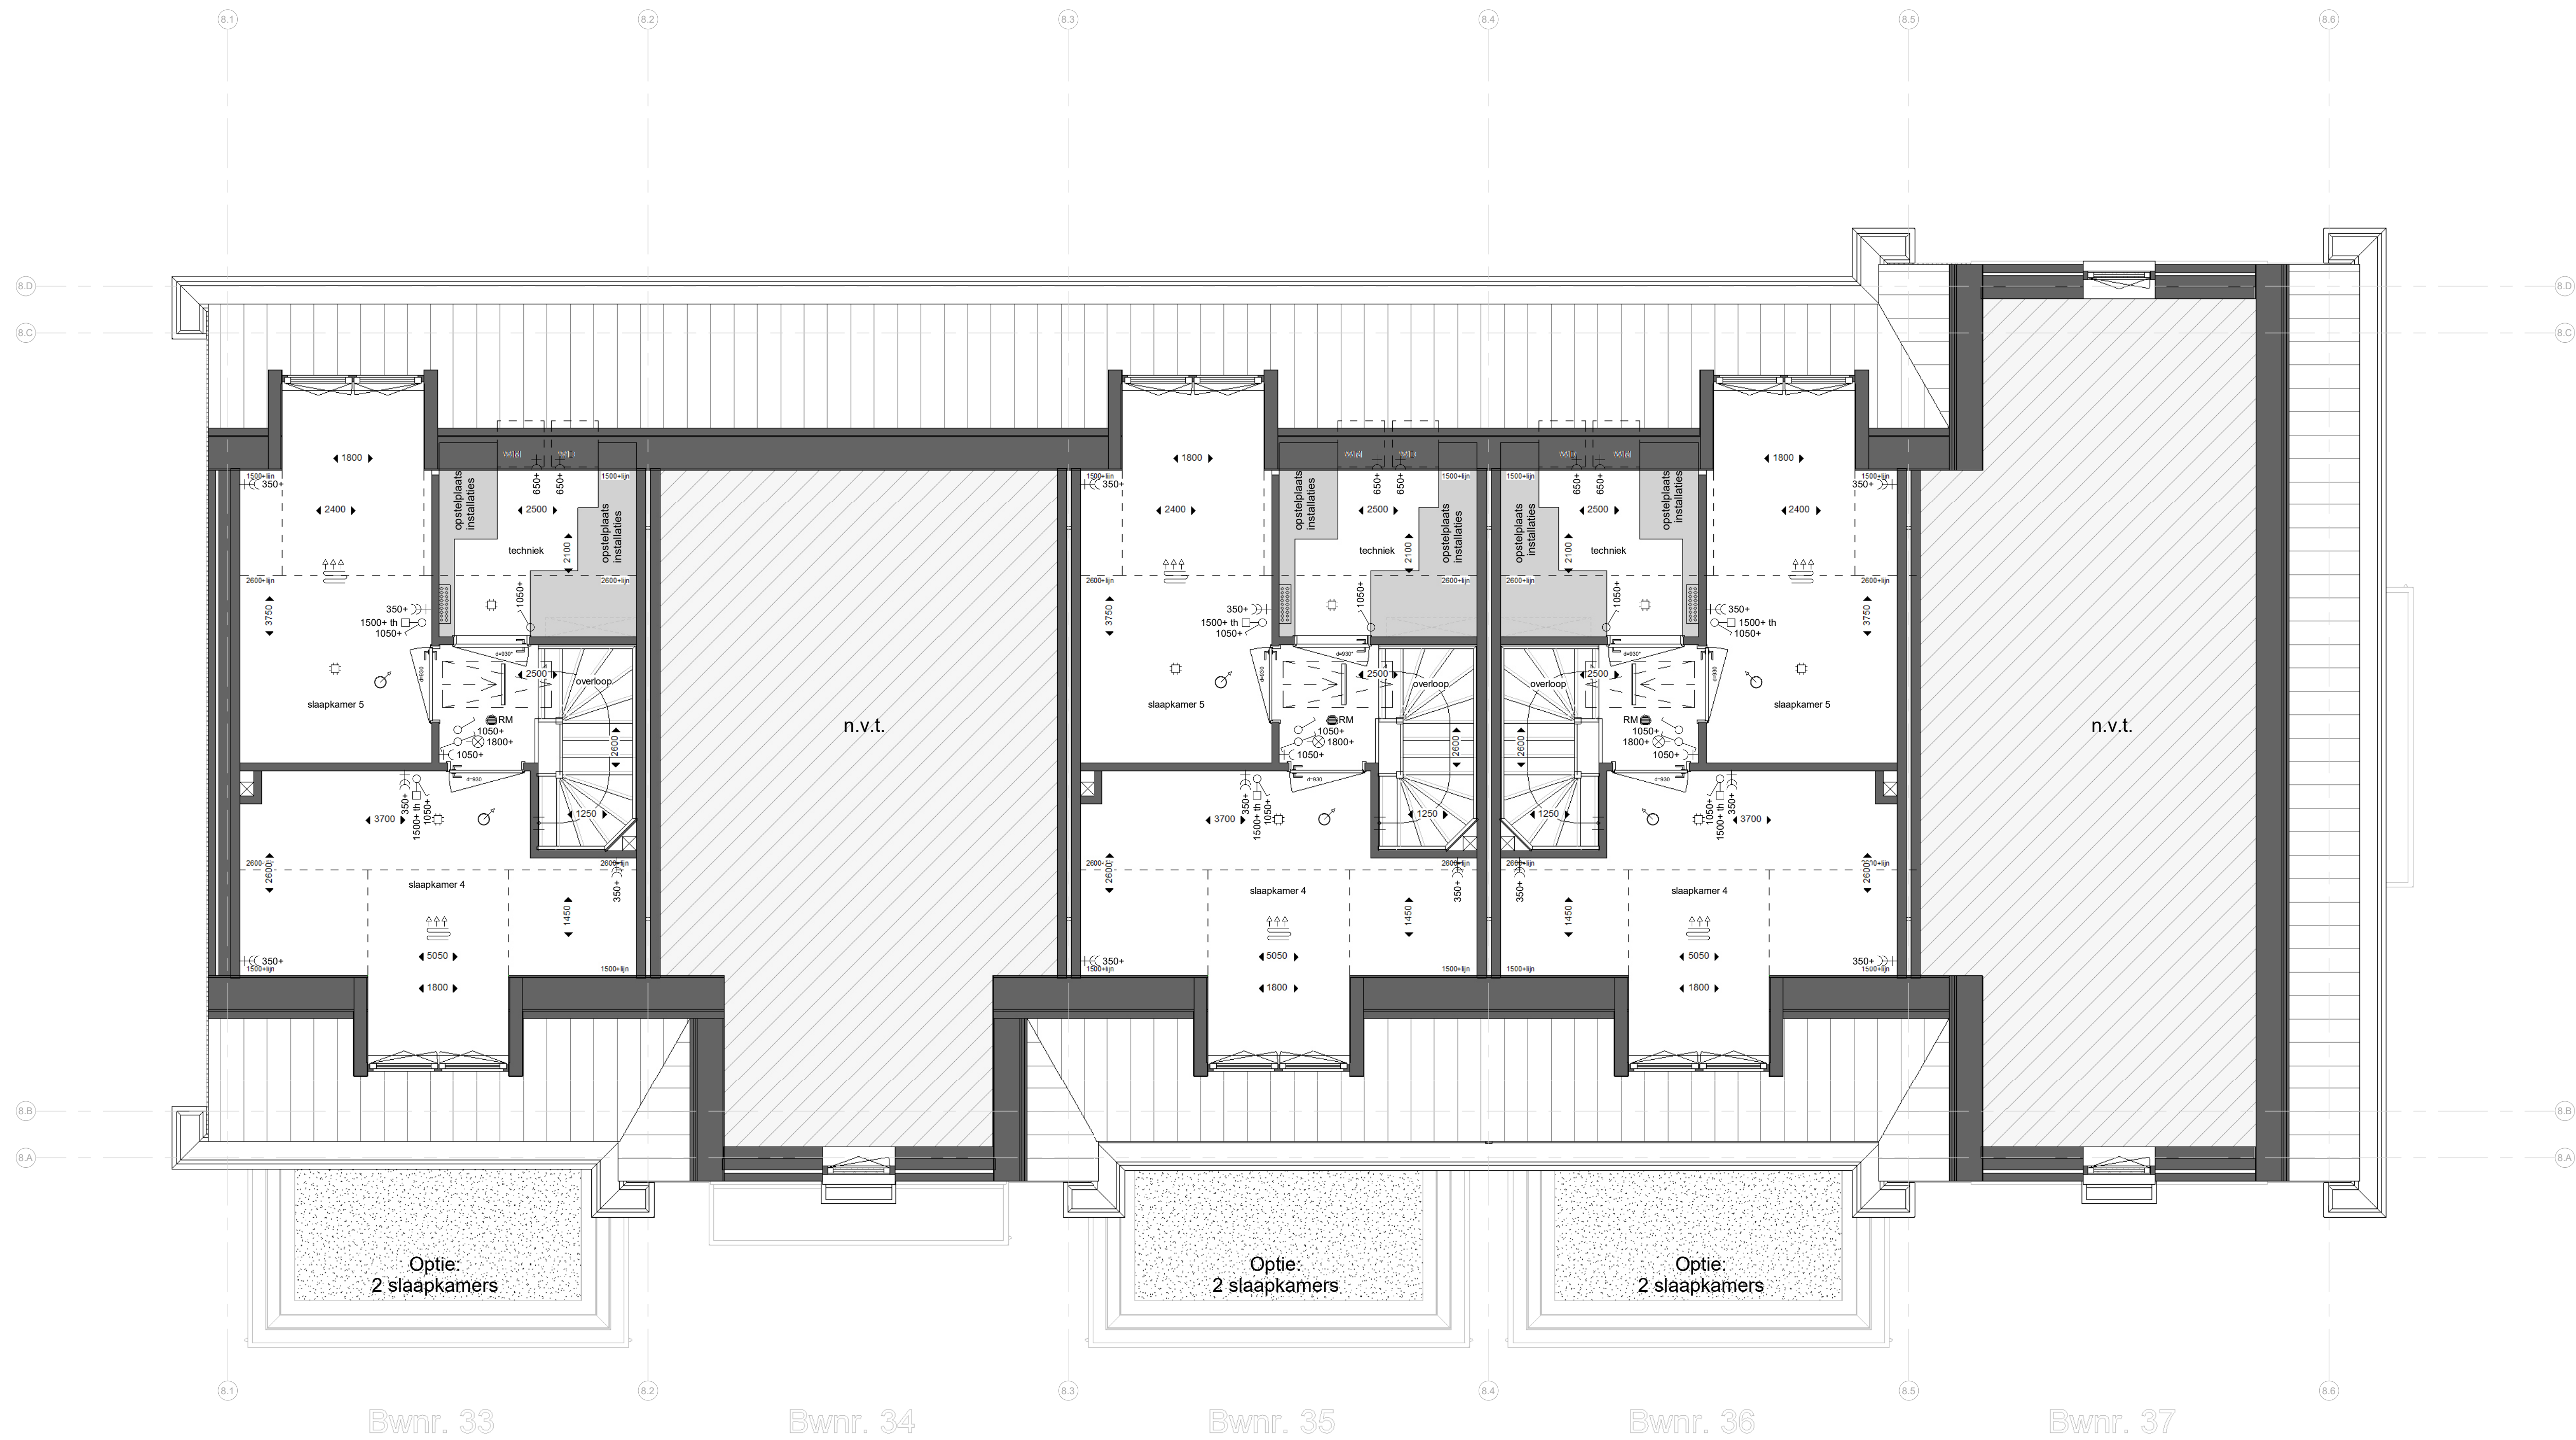

tweede verdieping

1 : 50

Renvooi:

Algemeen:

- hwa hemelwaterafvoer (vierkant)
 - no noodoversort
 - ▨ = vergroten van verblijfsgebied *
 - ▩ = krijtstreep *
- * krijtstreep en vergroten van verblijfsgebied is op basis van de basis plattegronden. -> n.l.b. na keuzes van opties.

Installaties:

- ☼ ruimte voorzien van vloerverwarming
- ☼ opstelplaats verdeler vloerverwarming (incl. wcd)
- ⊙ mechanisch toevoerpunt in het plafond (positie indicatief)
- ⊙ mechanisch afzuigpunt in het plafond (positie indicatief)
- ☼ douche
- ☼ kraan
- ☼ bouwkundige schacht
- ↔ afmeting deurbreedte
- ↔↔ afmeting deurbreedte van geluidwerende deur


Elektra:

- ⊙ RM rookmelder (plafond)
- ⊙ utp aansluitpunt UTP-RJ45
- ⊙ th thermostaat
- ⊙ WTW bediening WTW (3-standen schakelaar)
- ⊙ drukknop deurbel
- ⊙ zoemer deurbel
- ⊙ plafondlichtpunt
- ⊙ wandlichtpunt
- ⊙ schakelaar
- ⊙ serieschakelaar
- ⊙ wisselschakelaar
- ⊙ serie wisselschakelaar
- ⊙ wandcontactdoos enkel gearad
- ⊙ wandcontactdoos dubbel gearad (naast elkaar)
- ⊙ elektrische radiator
- ⊙ meterkast


Overig:

- WM opstelplaats wasmachine
- WD opstelplaats wasdroger
- ☼ opstelplaats keuken
- ☼ positie garderobe
- knupluik knupluik
- vizotrap


Schuifdeuren:

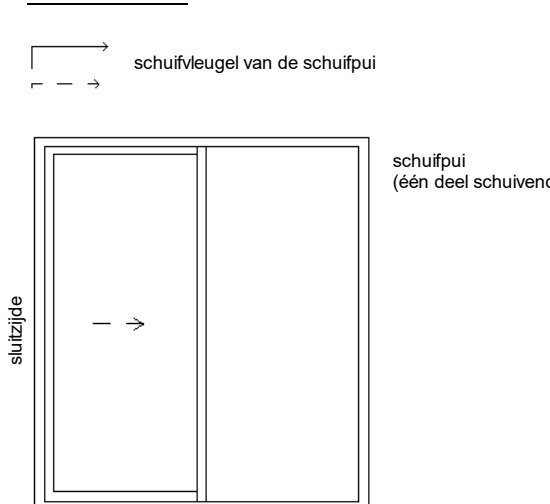

Deuren:

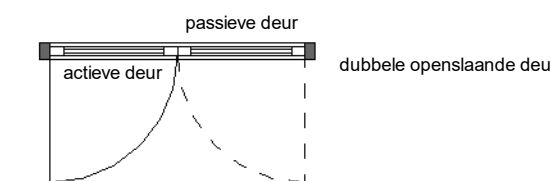

Draairichting ramen/deuren:

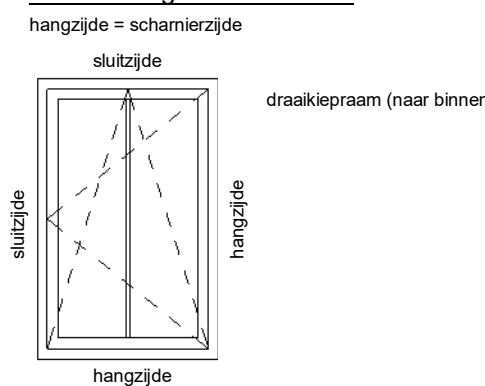

Bwnr. 33

Bwnr. 34

Bwnr. 35

Bwnr. 36

Bwnr. 37

Optie:
2 slaapkamers

Optie:
2 slaapkamers

Optie:
2 slaapkamers

ENZO

kennerdijk 239 t + 31(0)172 59 30 90 info@enzoarchitecten.nl
2154ann burgerveen www.enzoarchitecten.nl

opdrachtgever	AM Prolemaeuslaan 80 3502 HB Utrecht
project	Quatrebras Centrum Oost+West Centrum Oost+West Badhoevedorp
tekening	Blok 8 - 2e verdieping - OPTIE - 2 slaapkamers
fase	Verkoop tekeningen
schaal	1 : 50
formaat	A1
getekend	ST
projectdatum	15-02-2024
wijziging a	19-03-2024
wijziging b	10-04-2024
wijziging c	
wijziging d	
wijziging e	


DEFINITIEF
ALLE MATEN IN HET WERK TE CONTROLEREN !

projectnummer
21544

tekeningnummer
VK-B.08-03c

Blok 8 :
Bnr. 33 (type N1sp)
Bnr. 34 (type L1)
Bnr. 35 (type M1sp)
Bnr. 36 (type M1)
Bnr. 37 (type K2sp)

VK-B.08-03c

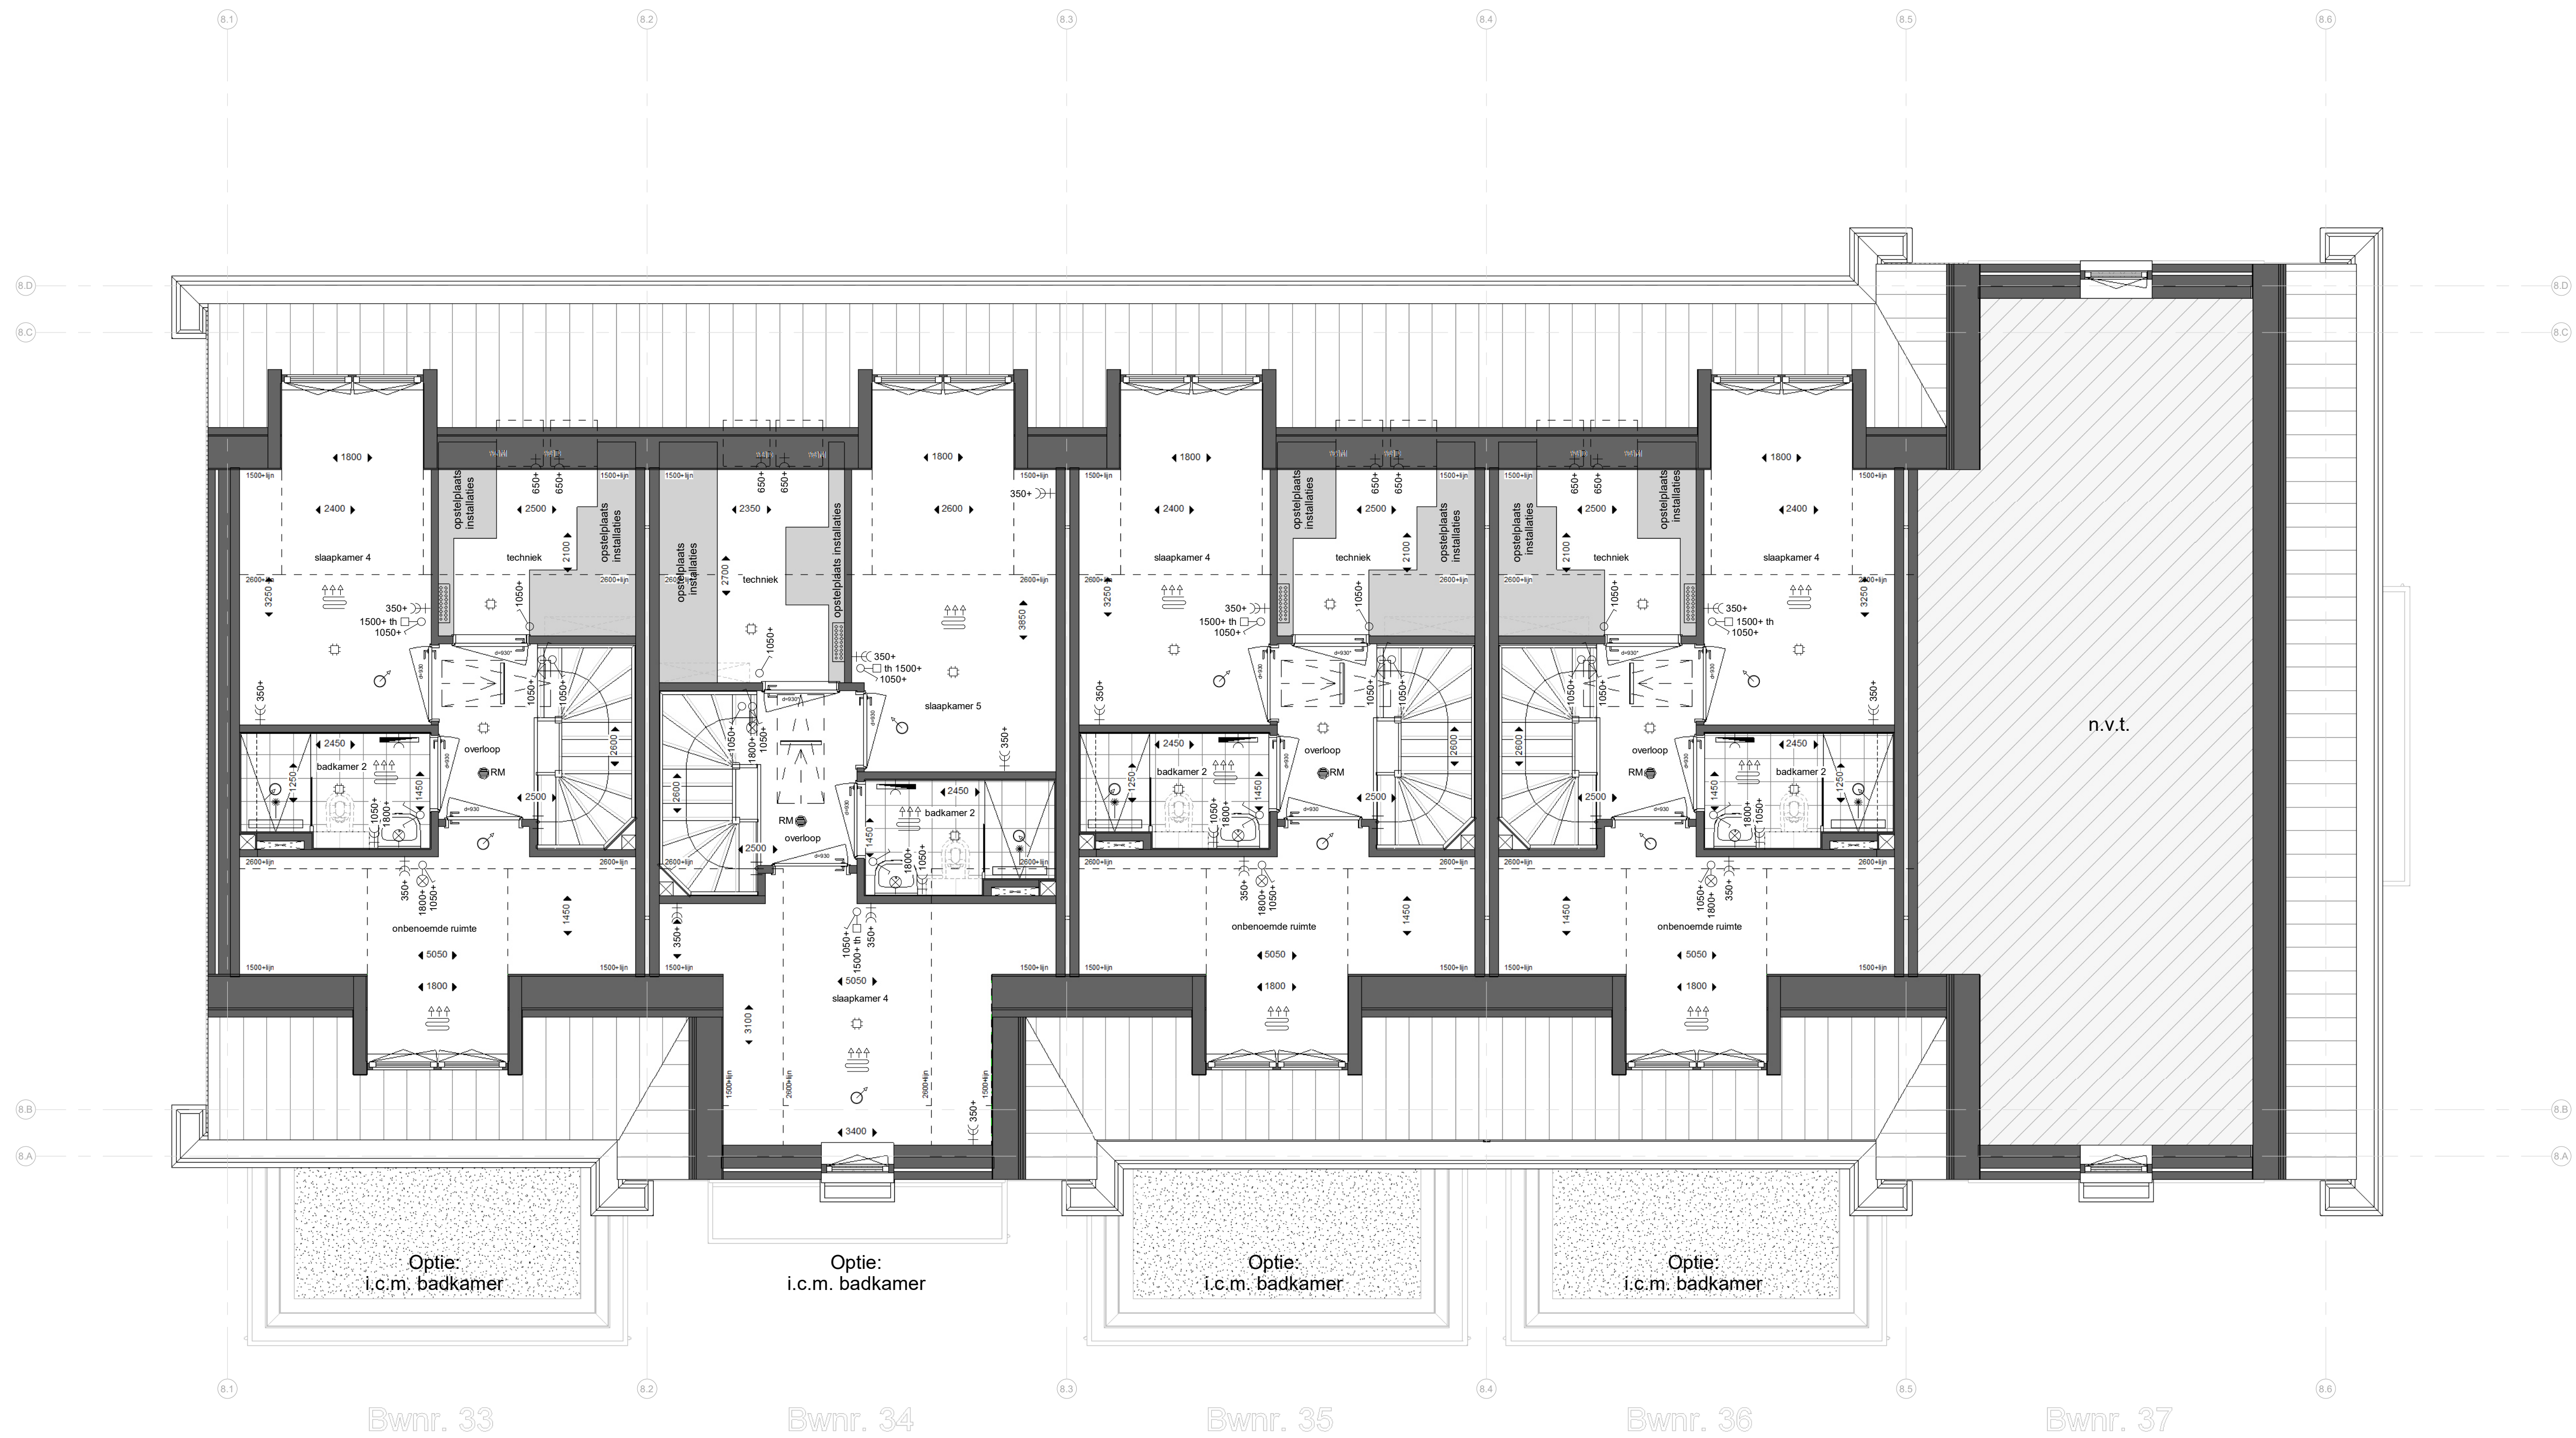

tweede verdieping

1 : 50

Renvooi:

Algemeen:

- hwa hemelwaterafvoer (vierkant)
 - no noodoversort
 - = vergroten van verblijfsgebied *
 - = krijtstreep *
- * krijtstreep en vergroten van verblijfsgebied is op basis van de basis plattegronden. -> n.l.b. na keuzes van opties.

Installaties:

- ruimte voorzien van vloerverwarming
- opstelplaats verdeler vloerverwarming (incl. wcd)
- mechanisch toevoerpunt in het plafond (positie indicatief)
- mechanisch afzuigpunt in het plafond (positie indicatief)
- douche
- kraan
- bouwkundige schacht
- afmeting deurbreedte
- afmeting deurbreedte van geluidwerende deur


Elektra:

- rookmelder (plafond)
- utp aansluitpunt UTP-RJ45
- thermostat
- WTW bediening WTW (3-standen schakelaar)
- drukknop deurbel
- zoemer deurbel
- plafondlichtpunt
- wandlichtpunt
- schakelaar
- serieschakelaar
- wisselschakelaar
- serie wisselschakelaar
- wandcontactdoos enkel gearad
- wandcontactdoos dubbel gearad (naast elkaar)
- elektrische radiator
- meterkast


Overig:

- opstelplaats wasmachine
- opstelplaats wasdroger
- opstelplaats keuken
- positie garderobe
- knupluik knupluik
- vizotrap


Schuifdeuren:

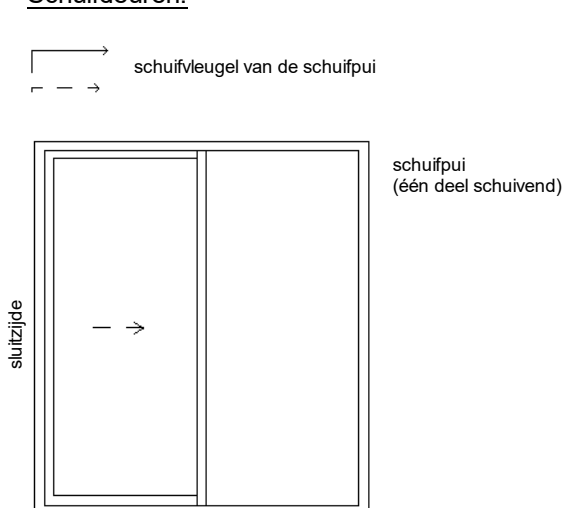

Deuren:

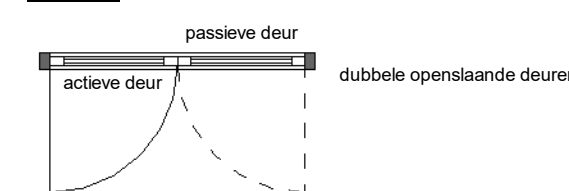

Draairichting ramen/deuren:

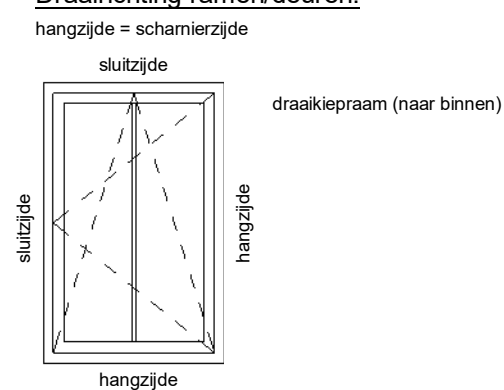

Blok 8 :

- Bnr. 33 (type N1sp)
- Bnr. 34 (type L1)
- Bnr. 35 (type M1sp)
- Bnr. 36 (type M1)
- Bnr. 37 (type K2sp)



kennerdijk 239 t + 31(0)172 59 30 90 info@enzoarchitecten.nl
2154Ann burgerveen www.enzoarchitecten.nl

opdrachtgever AM
Polemaeuslaan 80
3502 HB Utrecht

project Quatrebras Centrum Oost+West
Centrum Oost+West
Badhoevedorp

tekening Blok 8 - 2e verdieping - OPTIE -
badkamer
fase Verkoop tekeningen

schaal 1 : 50
formaat A1
getekend ST

projectdatum 15-02-2024
wijziging a 19-03-2024
wijziging b 10-04-2024
wijziging c
wijziging d
wijziging e

DEFINITIEF

ALLE MATEN IN HET WERK TE CONTROLEREN !

projectnummer

21544

tekeningsnummer

VK-B.08-03d

VK-B.08-03d