





voorgevel
1 : 100

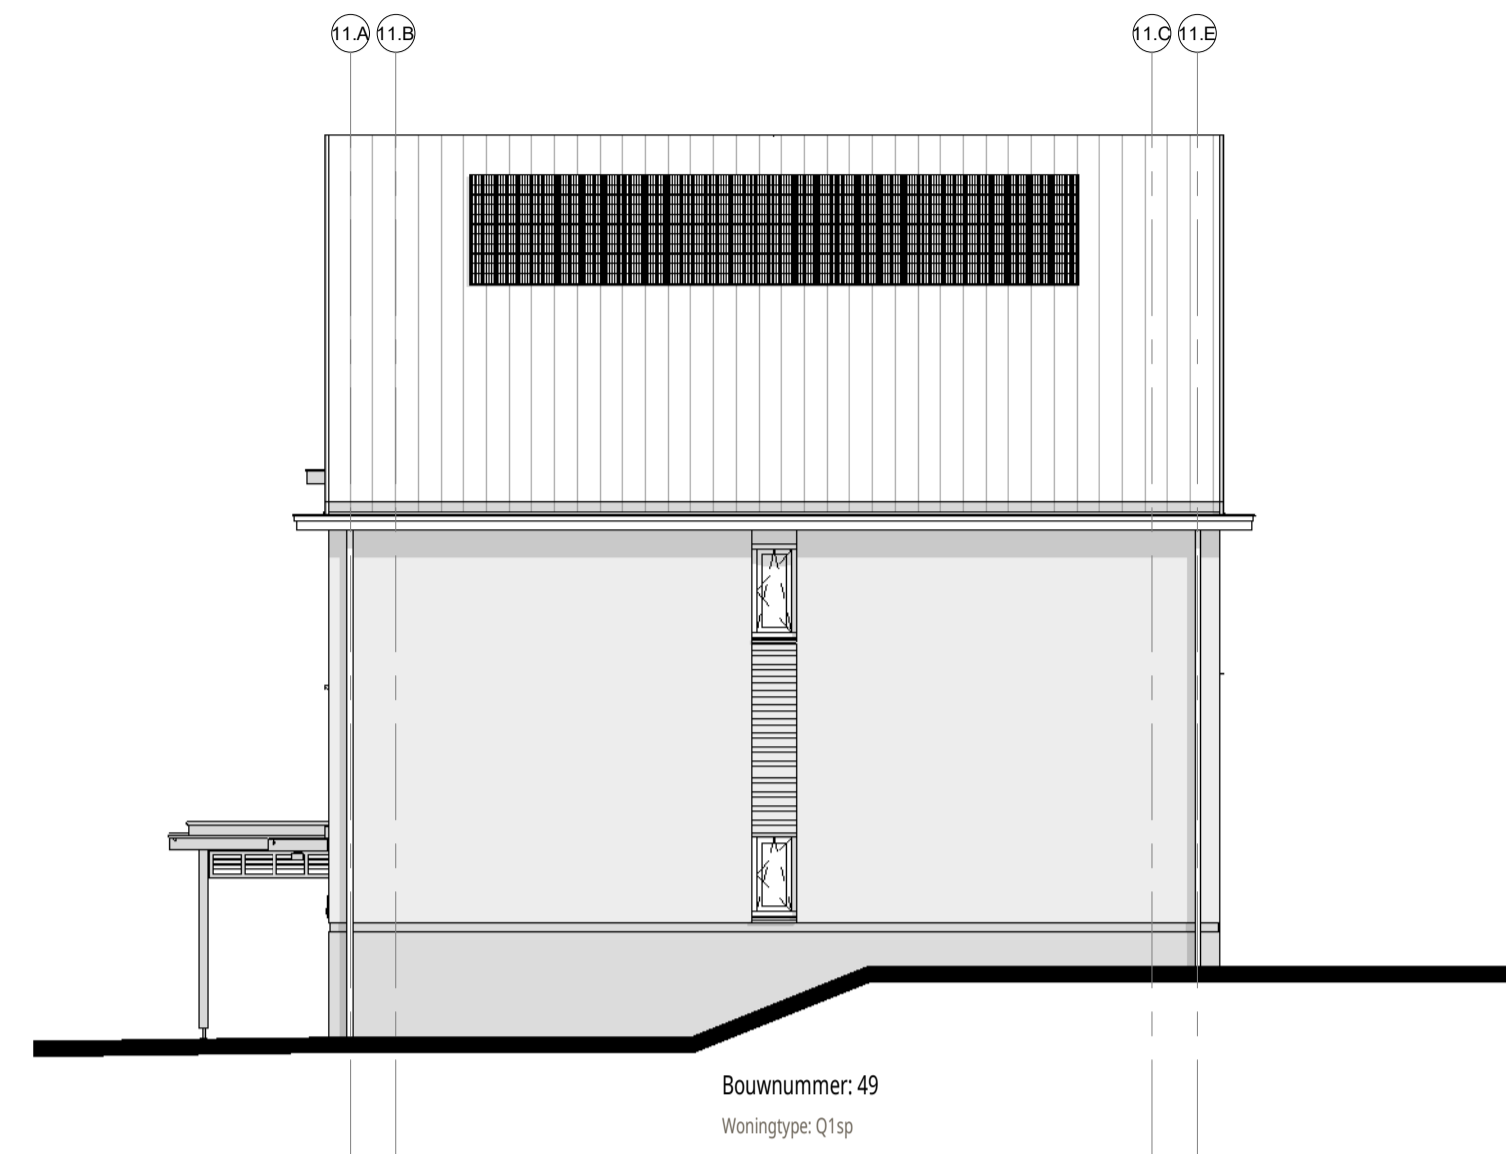

rechtgergevel
1 : 100



achtergevel
1 : 100

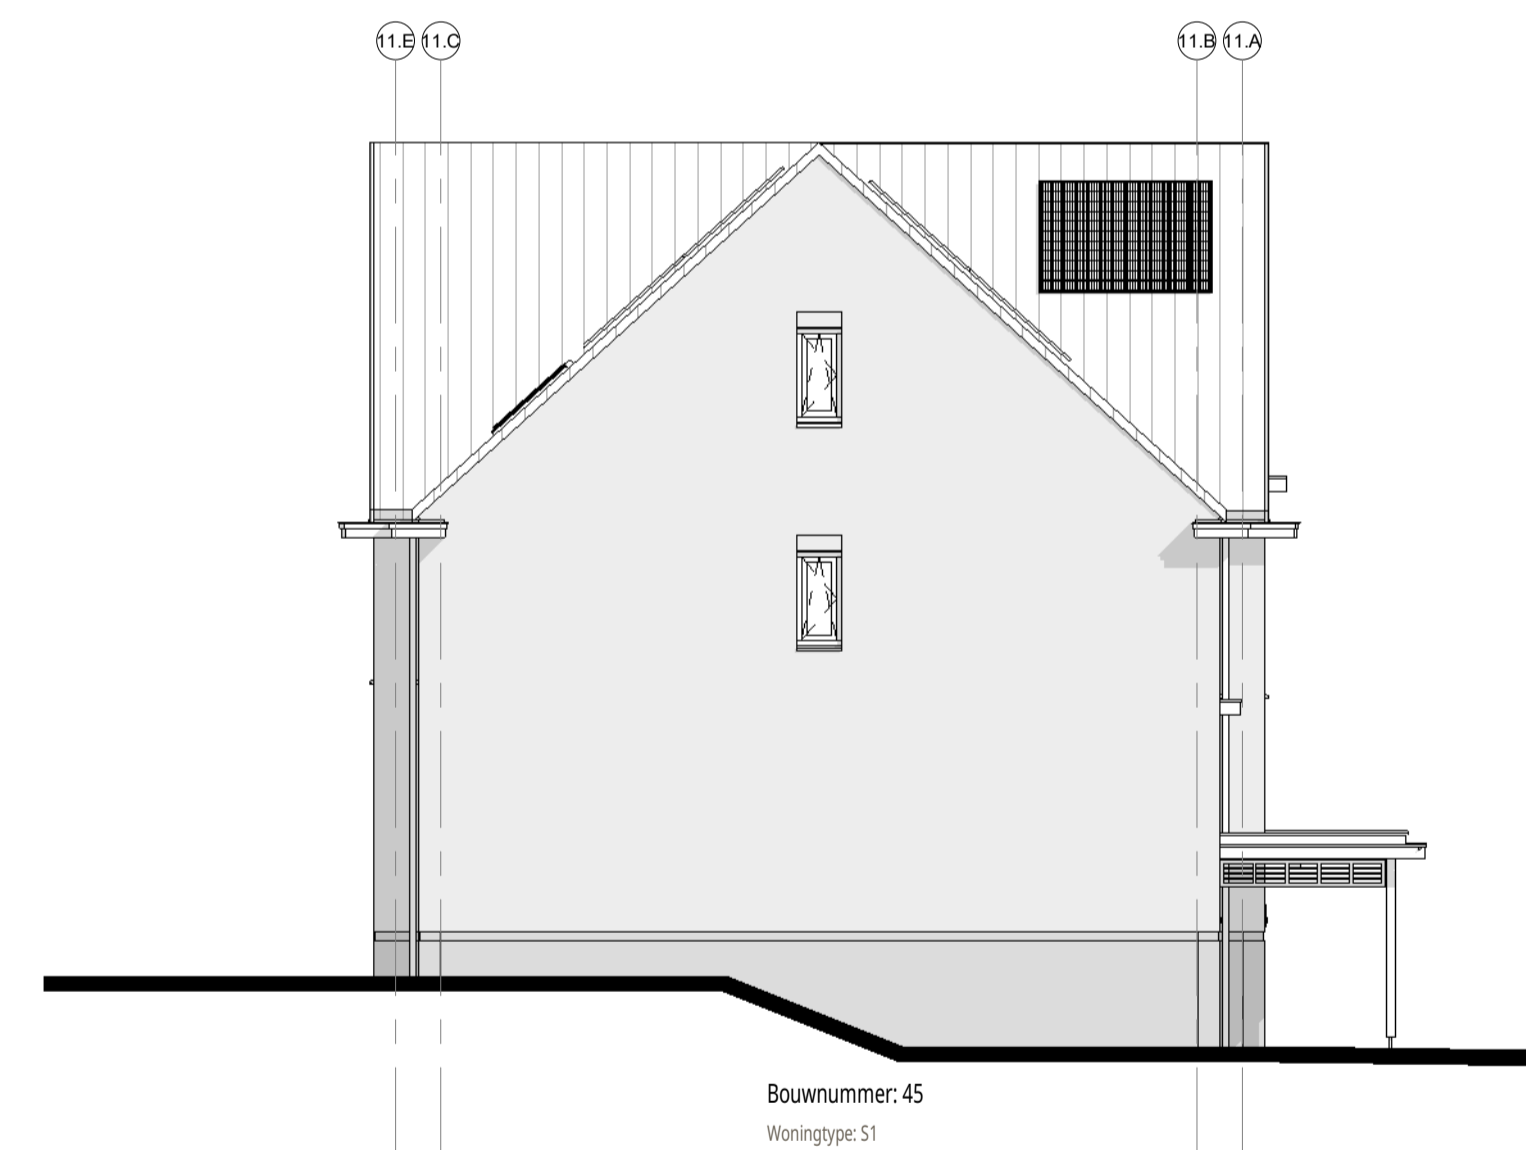

linkergevel
1 : 100

ENZO®

kennerdijk 239 t + 31(0)172 59 30 90 info@enzoarchitecten.nl
2154nn burgeveen www.enzoarchitecten.nl

opdrachtgever AM
Ptolemaeuslaan 80
3502 HB Utrecht

project Quatrebras Centrum Oost+West
Centrum Oost+West
Badhoevedorp

tekening Blok 11 - gevelaanzichten

fase Verkoop tekeningen

schaal 1:100
formaat A1
getekend ST

projectdatum 15-02-2024
wijziging a 19-03-2024
wijziging b 10-04-2024
wijziging c 11-04-2024
wijziging d
wijziging e

DEFINITIEF

ALLE MATEN IN HET WERK TE CONTROLEREN !

projectnummer


21544

tekeningnummer

VK-B.11-11

Blok 11 :

Bnr. 45 (type S1)
Bnr. 46 (type T1)
Bnr. 47 (type R1)
Bnr. 48 (type R1sp)
Bnr. 49 (type Q1sp)

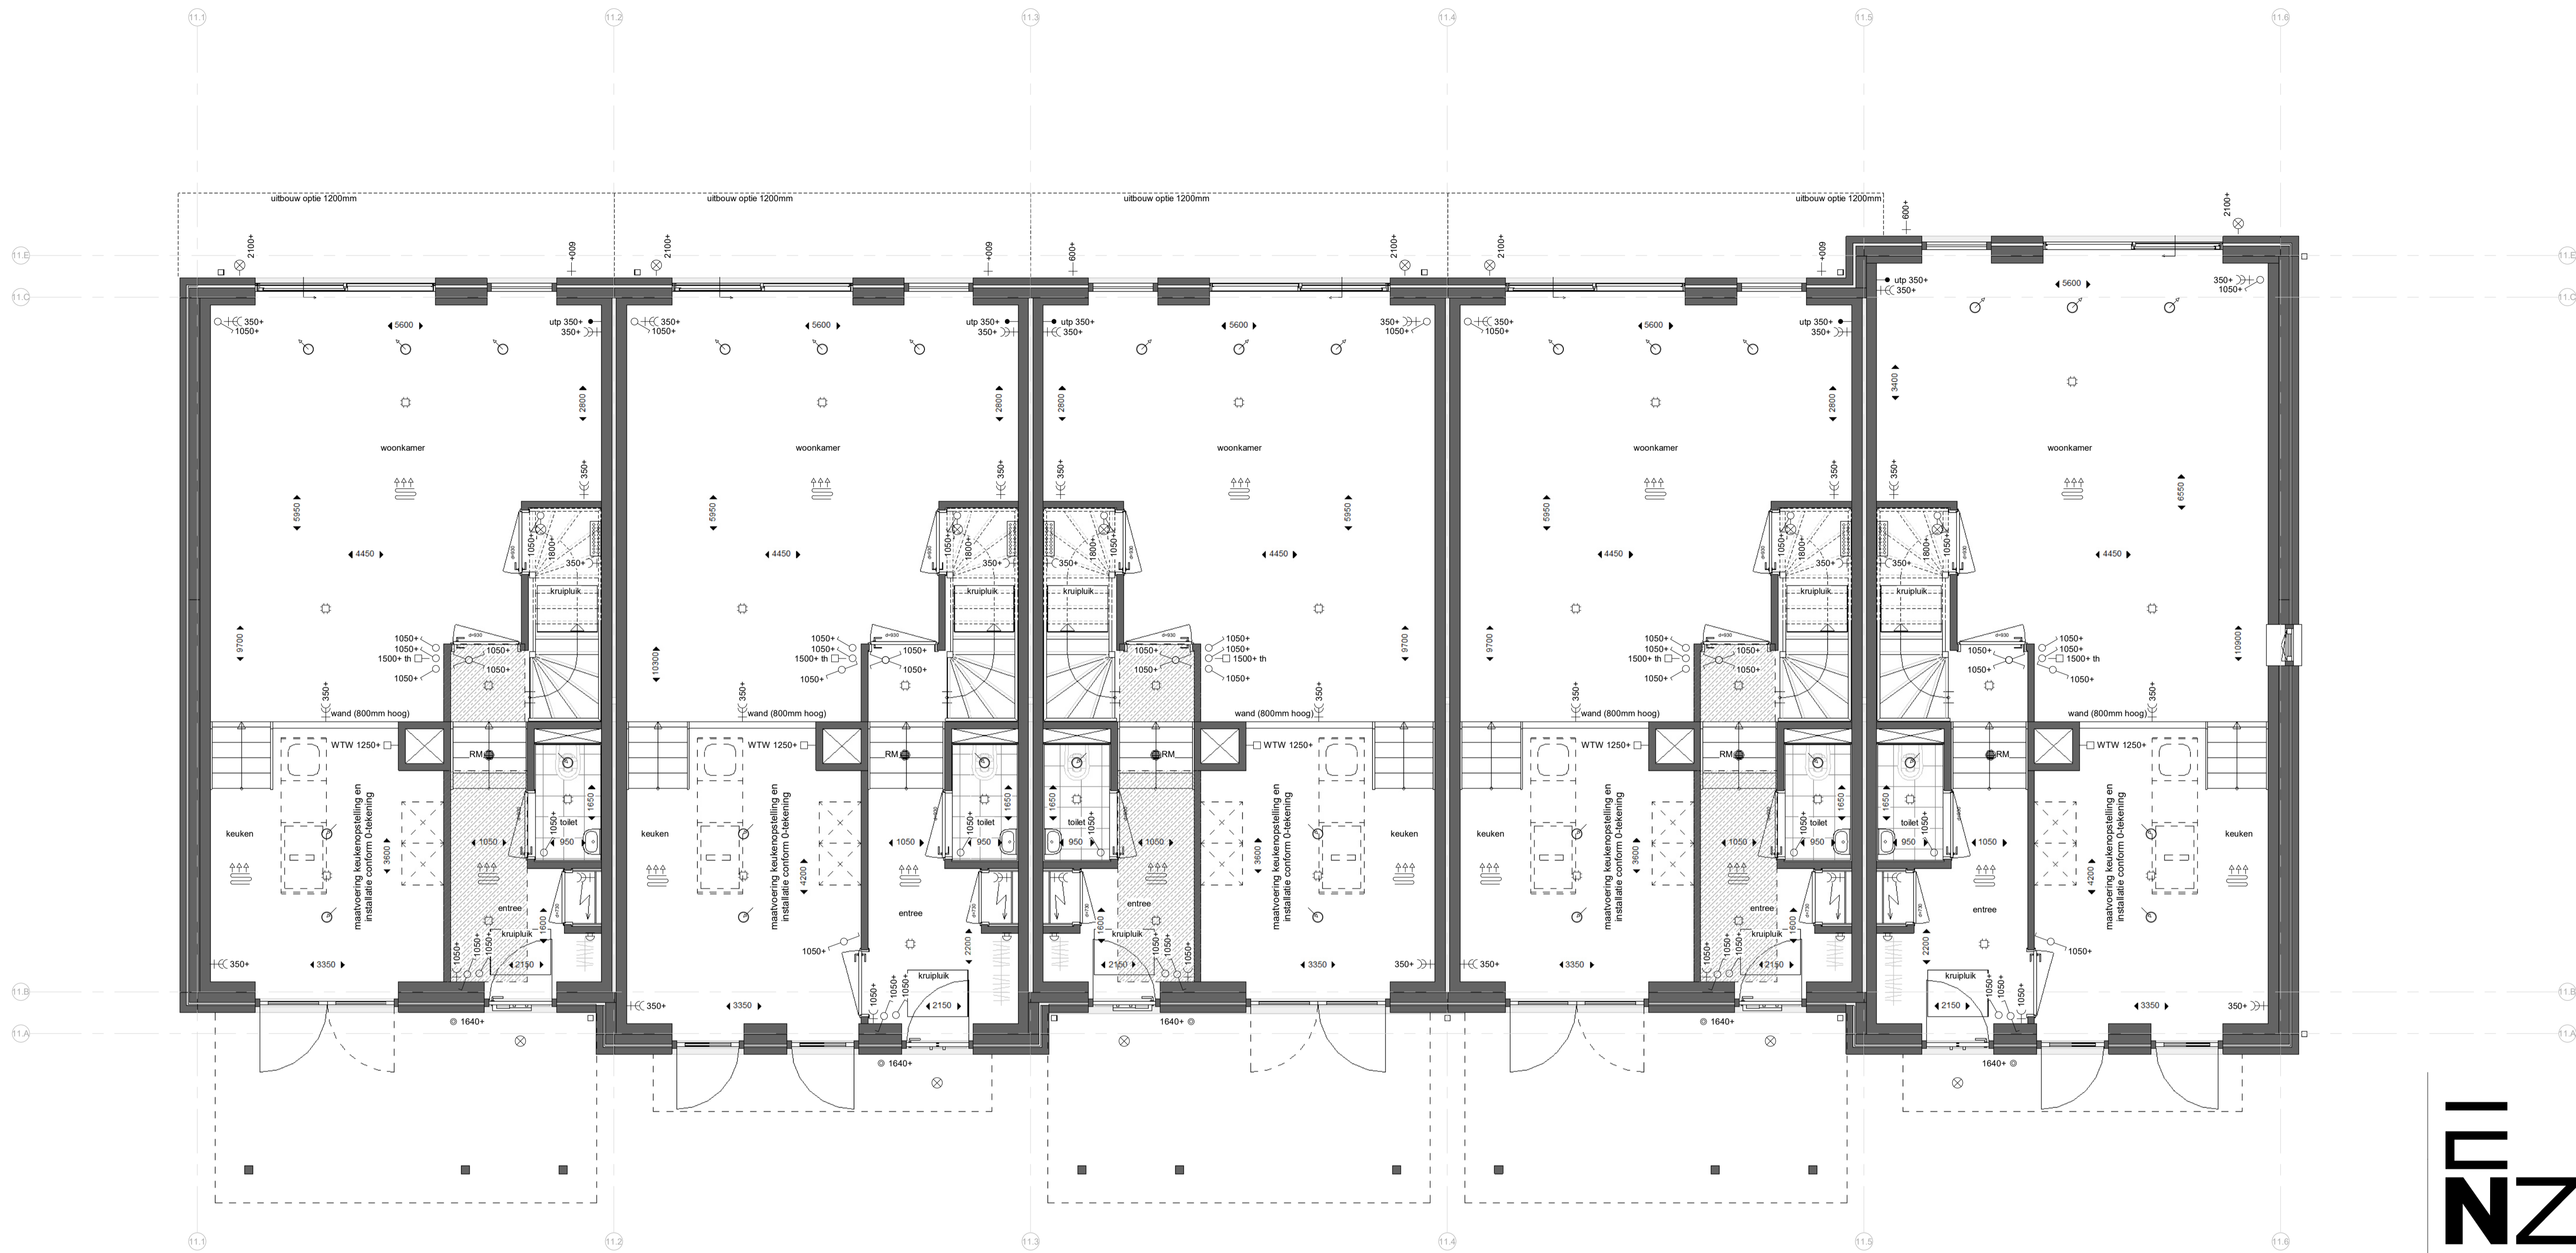

Bwnr. 45

Bwnr. 46

Bwnr. 47

Bwnr. 48

Bwnr. 49

begane grond

LET OPI: BG splitlevel plattegrond weergave: 1000+ vl.p ipv gebruikelijke 1500+vl.p

1 : 50

Renvooi:

Algemeen:

- hwa hemelwaterafvoer (vierkant)
 - no noodoversort
 - = vergroten van vertijfsgebied *
 - = krijtstreep *
- * krijtstreep en vergroten van vertijfsgebied is op basis van de basis plattegronden. -> n.l.b. na keuzes van opties.

Installaties:

- ruimte voorzien van vloerverwarming
- opstelplaats verdeler vloerverwarming (incl. wcd)
- mechanisch toevoerpunt in het plafond (positie indicatief)
- mechanisch afzuigpunt in het plafond (positie indicatief)
- douche
- kraan
- bouwkundige schacht
- afmeting deurbreedte
- afmeting deurbreedte van geluidwerende deur


Elektra:

- RM rookmelder (plafond)
- utp aansluitpunt UTP-RJ45
- th thermostaat
- WTW bediening WTW (3-standen schakelaar)
- drukknop deurbel
- zoemer deurbel
- plafondlichtpunt
- wandlichtpunt
- schakelaar
- serieschakelaar
- wisselschakelaar
- serie wisselschakelaar
- wandcontactdoos enkel geaard
- wandcontactdoos dubbel geaard (naast elkaar)
- elektrische radiator
- meterkast


Overig:

- opstelplaats wasmachine
- WM
- opstelplaats wasdroger
- WD
- opstelplaats keuken
- positie garderobe
- knuipruk knuipruk
- vizotrap


Schuifdeuren:

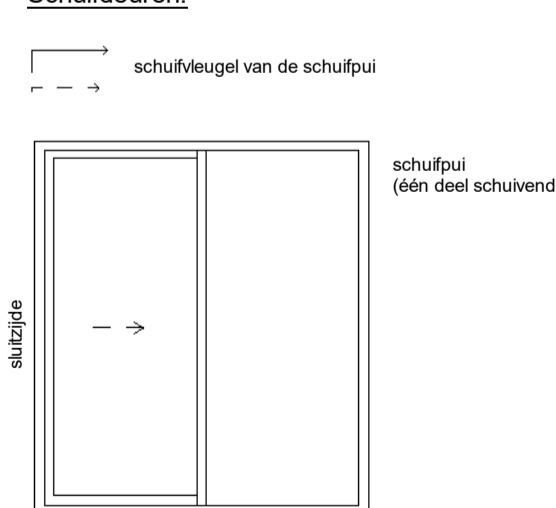

Deuren:

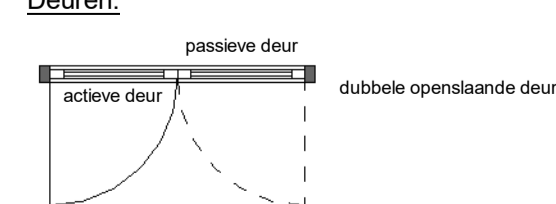

Draairichting ramen/deuren:

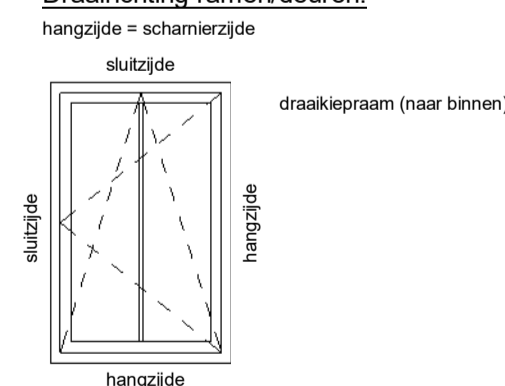

kennerdijk 239 t + 31(0)172 50 30 90 info@enzoarchitecten.nl
2154mm burgerveen www.enzoarchitecten.nl

opdrachtgever AM
Prolemaeuslaan 80
3502 HB Utrecht

project Quatrebras Centrum Oost-West
Centrum Oost-West
Badhoevedorp

tekening Blok 11 - begane grond

fase Verkoop tekeningen

schaal 1 : 50
formaat A1
getekend ST

projectdatum 15-02-2024
wijziging a 19-03-2024
wijziging b 10-04-2024
wijziging c 11-04-2024
wijziging d
wijziging e

DEFINITIEF
ALLE MATEN IN HET WERK TE CONTROLEREN !

projectnummer

21544

tekeningnummer

VK-B.11-01

Blok 11:

- Bnr. 45 (type S1)
- Bnr. 46 (type T1)
- Bnr. 47 (type R1)
- Bnr. 48 (type R1sp)
- Bnr. 49 (type Q1sp)

VK-B.11-01



Bwnr. 45

Bwnr. 46

Bwnr. 47

Bwnr. 48

Bwnr. 49

eerste verdieping

1 : 50

Renvooi:

Algemeen:

- hwa hemelwaterafvoer (vierkant)
 - no noodoverschort
 - ▨ = vergroten van vertijfsgebied *
 - ▨ = krijtstreep *
- * krijtstreep en vergroten van vertijfsgebied is op basis van de basis plattegronden. -> n.l.b. na keuzes van opties.

Installaties:

- ☼ ruimte voorzien van vloerverwarming
- ▨ opstelplaats verdeler vloerverwarming (incl. wcd)
- ⊙ mechanisch toevoerpunt in het plafond (positie indicatief)
- ⊙ mechanisch afzuigpunt in het plafond (positie indicatief)
- ☼ douche
- ⊕ kraan
- ⊗ bouwkundige schacht
- ↔ afmeting deurbreedte
- ↔↔ afmeting deurbreedte van geluidwerende deur


Elektra:

- ⊙ RM rookmelder (plafond)
- ⊙ utp aansluitpunt UTP-RJ45
- ⊙ th thermostaat
- ⊙ WTW bediening WTW (3-standen schakelaar)
- ⊙ drukknop deurbel
- ⊙ zoemer deurbel
- ⊙ plafondlichtpunt
- ⊙ wandlichtpunt
- ⊙ schakelaar
- ⊙ serieschakelaar
- ⊙ wisselschakelaar
- ⊙ serie wisselschakelaar
- ⊙ wandcontactdoos enkel geaard
- ⊙ wandcontactdoos dubbel geaard (naast elkaar)
- ⊙ elektrische radiator
- ⊙ meterkast


Overig:

- WM opstelplaats wasmachine
- WD opstelplaats wasdroger
- Keuken opstelplaats keuken
- postie garderobe
- knupluik knupluik
- vizotrap


Schuifdeuren:

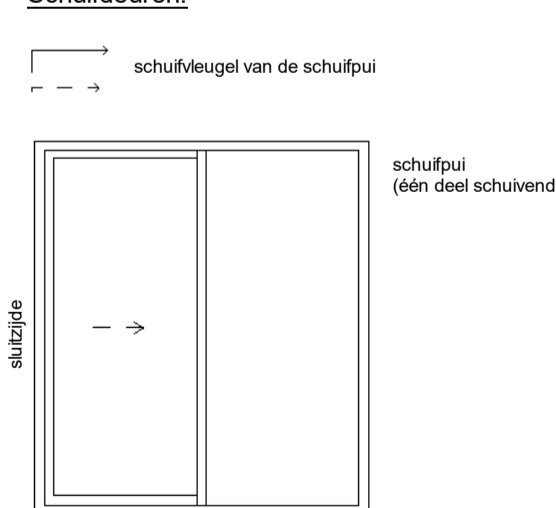

Deuren:

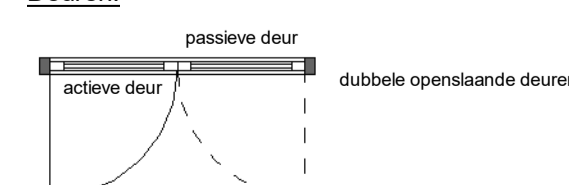

Draairichting ramen/deuren:

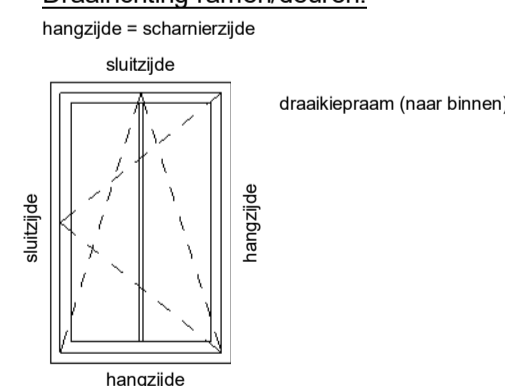

kennerdijk 239 t + 31(0)172 50 30 90 info@enzoarchitecten.nl
2154Ann burgerveen www.enzoarchitecten.nl

opdrachtgever AM
Polemeeuslaan 80
3502 HB Utrecht

project Quatbras Centrum Oost+West
Centrum Oost+West
Badhoevedorp

tekening Blok 11 - 1e verdieping

fase Verkoop tekeningen

schaal 1 : 50
formaat A1
getekend ST

projectdatum 15-02-2024
wijziging a 19-03-2024
wijziging b 10-04-2024
wijziging c 11-04-2024
wijziging d
wijziging e

DEFINITIEF
ALLE MATEN IN HET WERK TE CONTROLEREN !

projectnummer

21544


tekeningnummer

VK-B.11-02

Blok 11:

- Bnr. 45 (type S1)
- Bnr. 46 (type T1)
- Bnr. 47 (type R1)
- Bnr. 48 (type R1sp)
- Bnr. 49 (type Q1sp)

VK-B.11-02

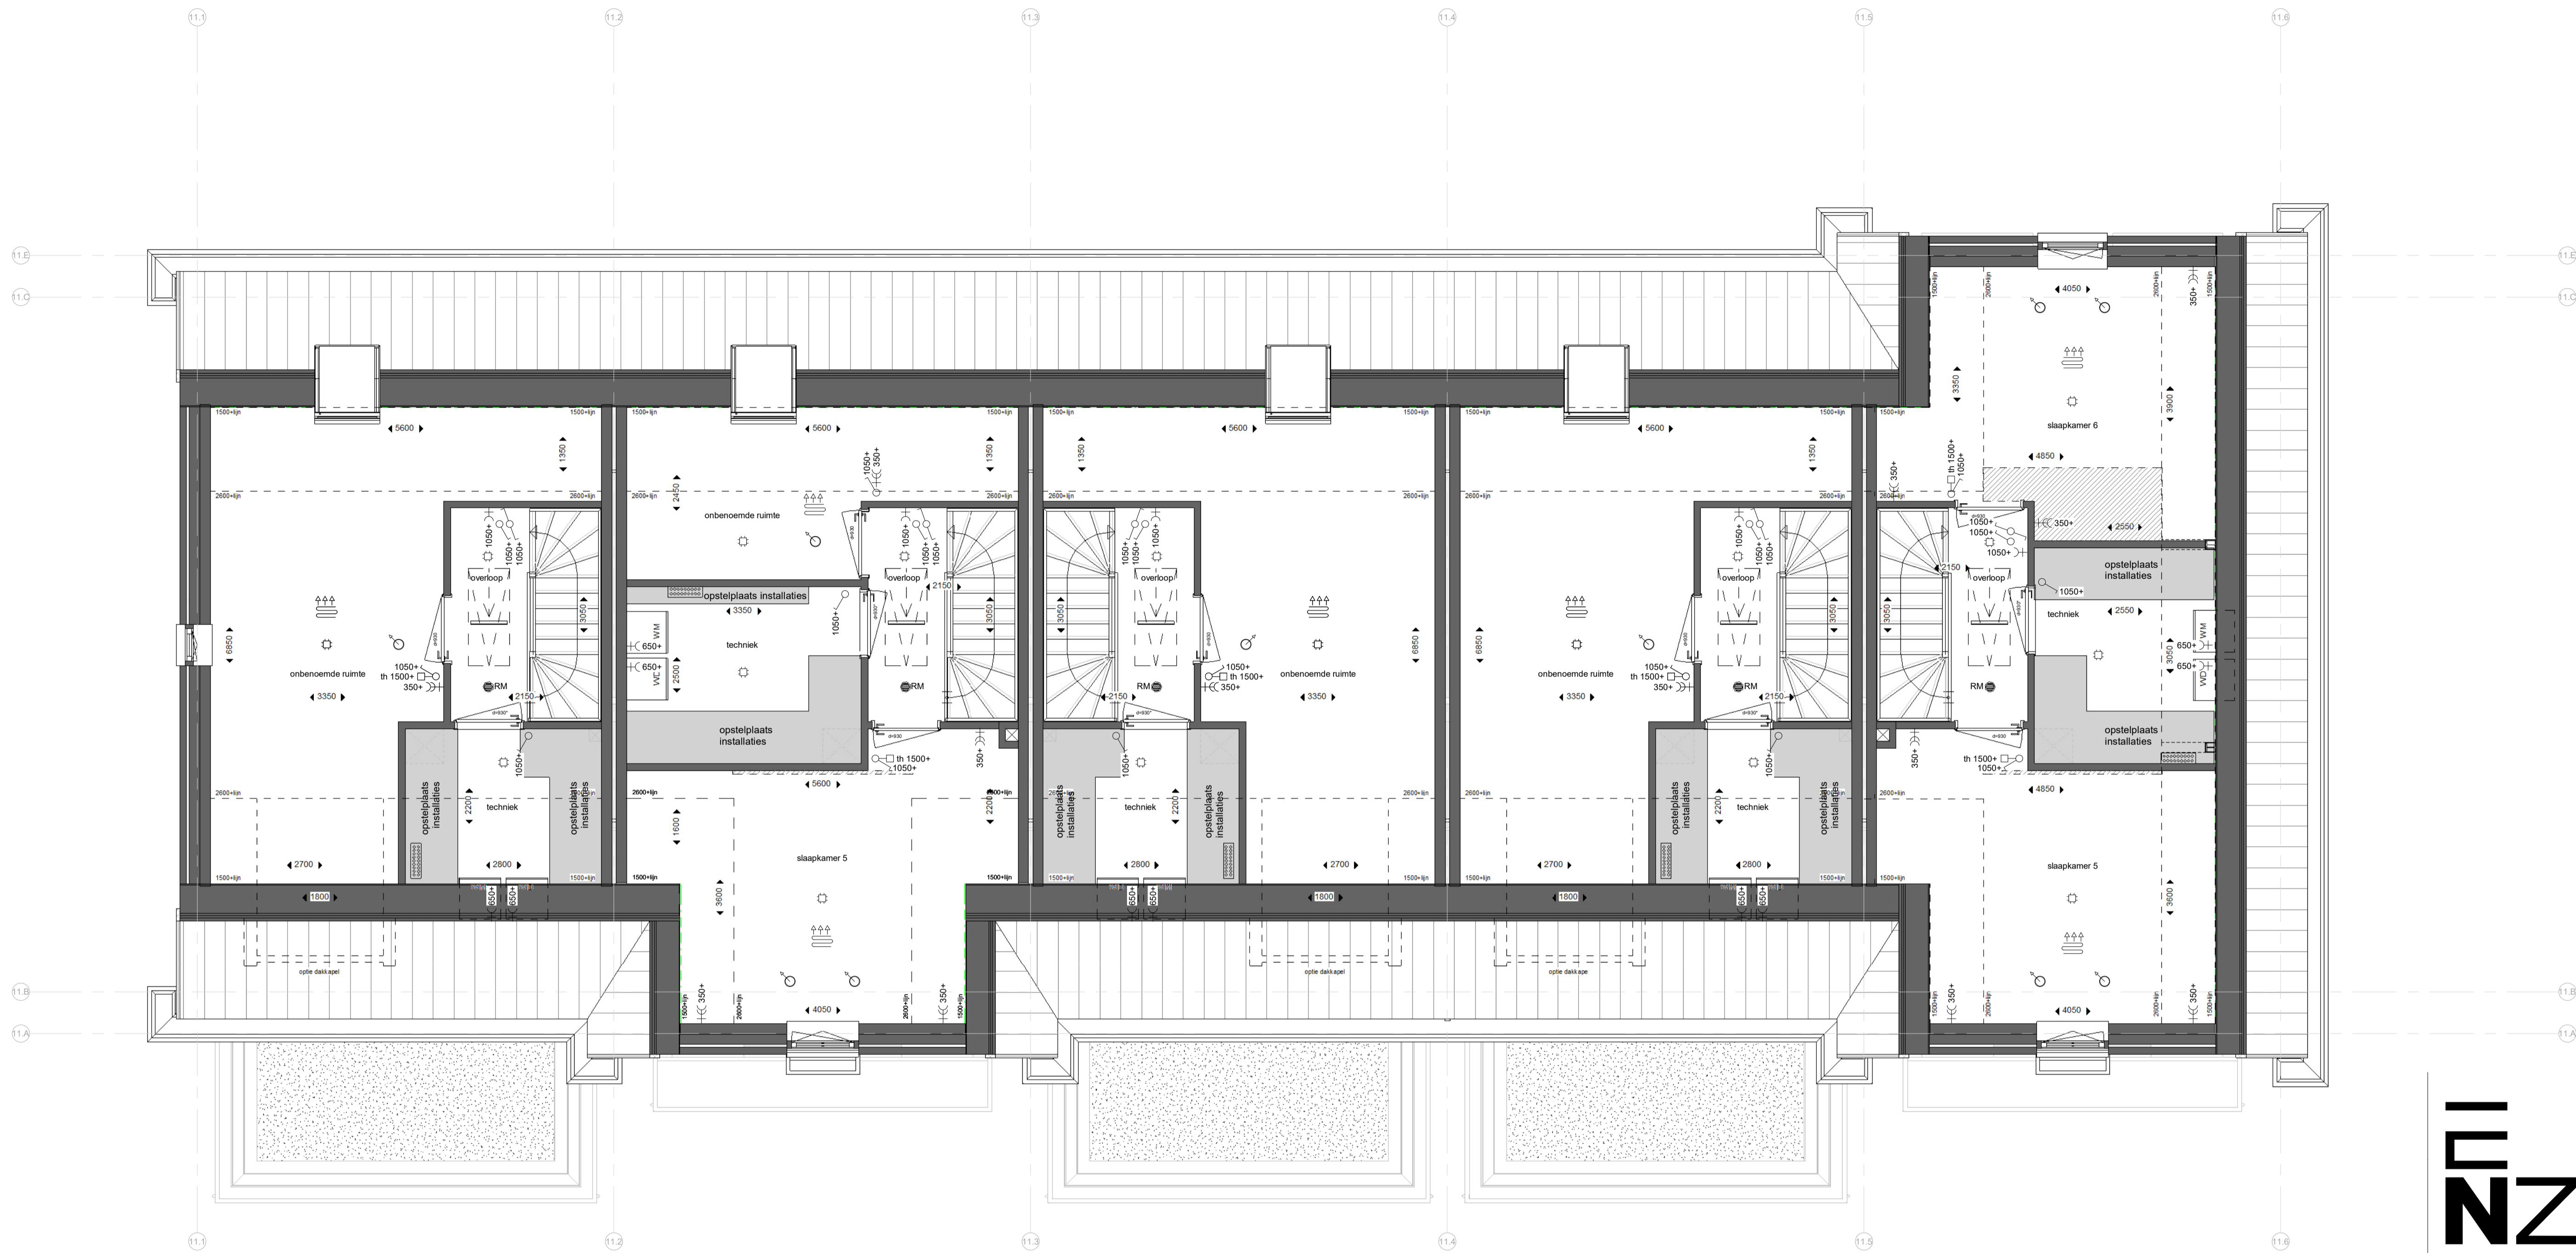

Bwnr. 45

Bwnr. 46

Bwnr. 47

Bwnr. 48

Bwnr. 49

tweede verdieping

1 : 50

Renvooi:

Algemeen:

- hwa hemelwaterafvoer (vierkant)
- no noodoversort
- ▨ = vergroten van verblijfsgebied *
- ▨ = krijtstreep *
- * krijtstreep en vergroten van verblijfsgebied is op basis van de basis plattegronden. -> n.l.b. na keuzes van opties.

Installaties:

- ☼ ruimte voorzien van vloerverwarming
- ▨ opstelplaats verdeler vloerverwarming (incl. wcd)
- ⊙ mechanisch toevoerpunt in het plafond (positie indicatief)
- ⊙ mechanisch afzuigpunt in het plafond (positie indicatief)
- ⊙ douche
- ⊕ kraan
- ⊗ bouwkundige schacht
- ↔ afmeting deurbreedte
- ↔ afmeting deurbreedte van geluidwerende deur


Elektra:

- ⊙ rookmelder (plafond)
- ⊙ uip aansluitpunt UTP-RJ45
- ⊙ thermostaat
- ⊙ WTW bediening WTW (3-standen schakelaar)
- ⊙ drukknop deurbel
- ⊙ zoemer deurbel
- ⊙ plafondlichtpunt
- ⊙ wandlichtpunt
- ⊙ schakelaar
- ⊙ serieschakelaar
- ⊙ wisselschakelaar
- ⊙ serie wisselschakelaar
- ⊙ wandcontactdoos enkel gearad
- ⊙ wandcontactdoos dubbel gearad (naast elkaar)
- ⊙ elektrische radiator
- ⊙ meterkast


Overig:

- WM opstelplaats wasmachine
- WD opstelplaats wasdroger
- opstelplaats keuken
- postie garderobe
- knupluik knupluik
- vizotrap


Schuifdeuren:

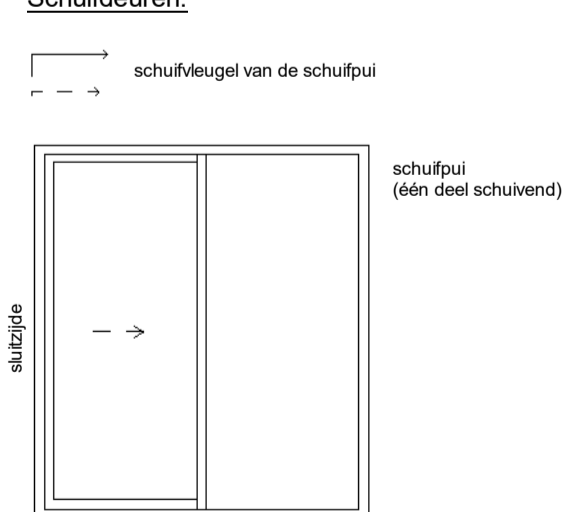

Deuren:

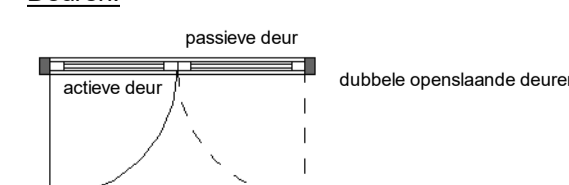

Draairichting ramen/deuren:

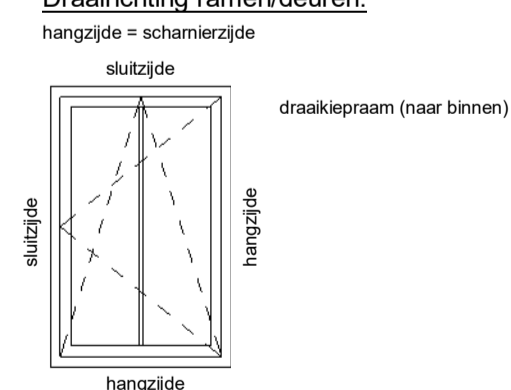

kenmerk: 239 t + 31(0)72 59 30 90 info@enzoarchitecten.nl
2154Ann burgerveen www.enzoarchitecten.nl

opdrachtgever	AM Ptolemaeuslaan 80 3502 HB Utrecht
project	Quatrebras Centrum Oost-West Centrum Oost-West Badhoevedorp
tekening	Blok 11 - 2e verdieping
fase	Verkoop tekeningen
schaal	1 : 50
formaat	A1
getekend	ST
projectdatum	15-02-2024
wijziging a	19-03-2024
wijziging b	10-04-2024
wijziging c	11-04-2024
wijziging d	
wijziging e	


DEFINITIEF
ALLE MATEN IN HET WERK TE CONTROLEREN !
projectnummer

21544

tekeningsnummer
VK-B.11-03

Blok 11:
Bnr. 45 (type S1)
Bnr. 46 (type T1)
Bnr. 47 (type R1)
Bnr. 48 (type R1sp)
Bnr. 49 (type Q1sp)

VK-B.11-03

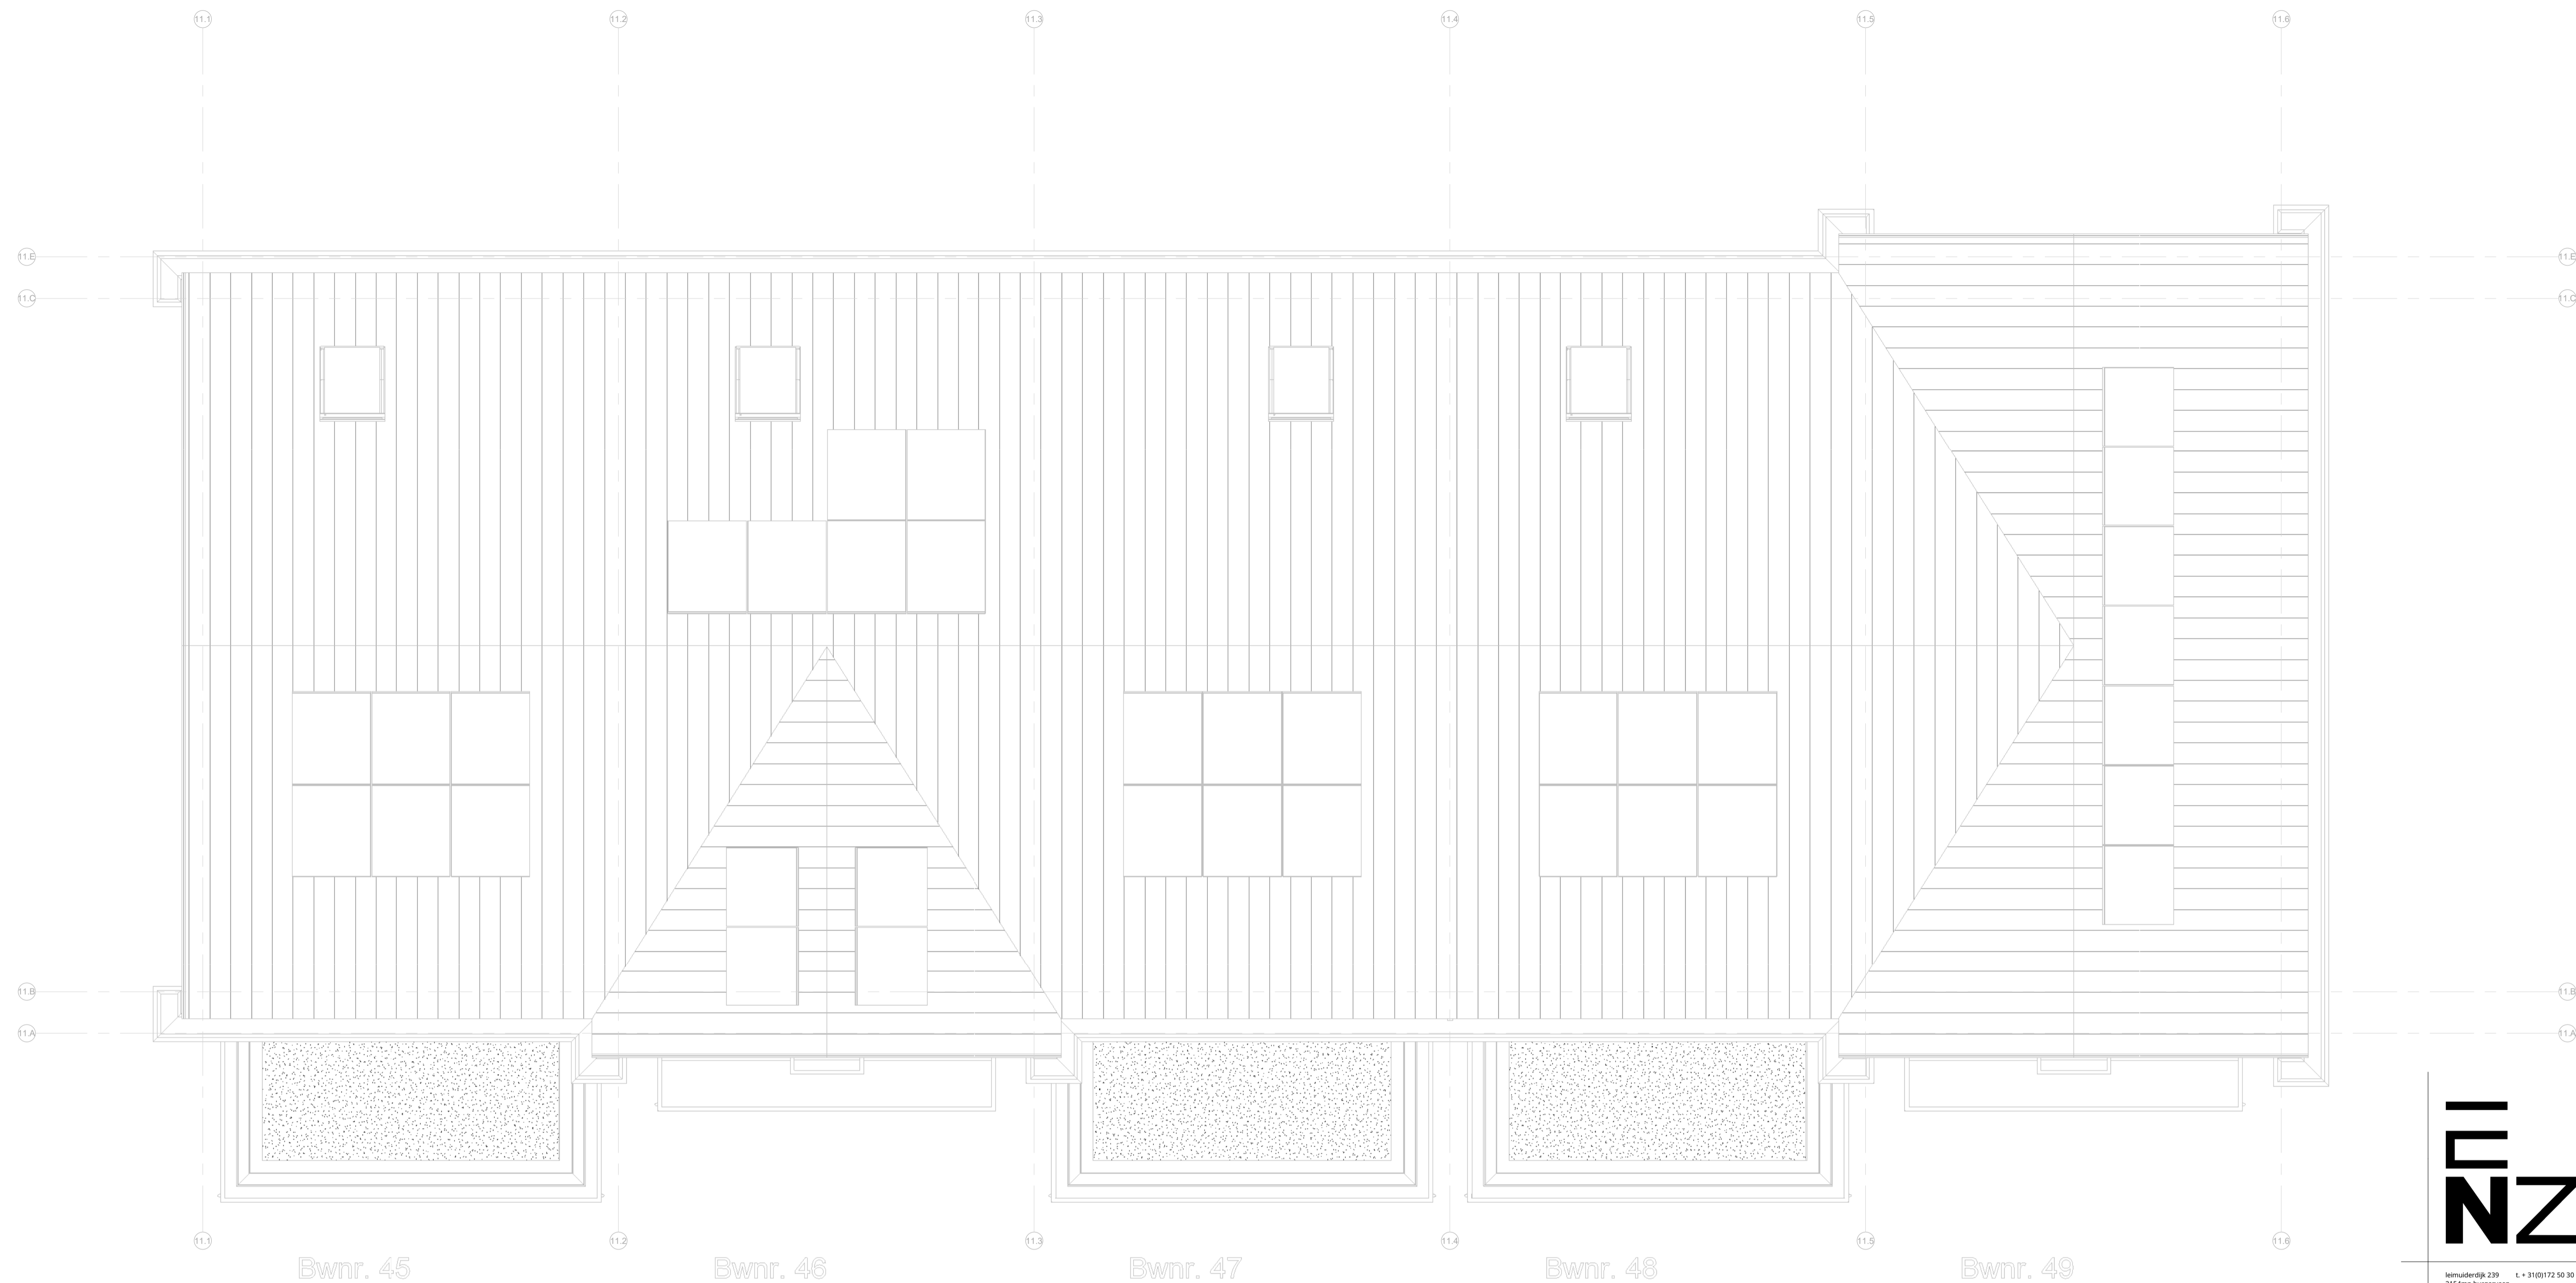

Bwnr. 45

Bwnr. 46

Bwnr. 47

Bwnr. 48

Bwnr. 49

dakaanzicht

1 : 50

Renvooi:

Algemeen:

- hwa hemelwaterafvoer (vierkant)
- no noodoversort
- ▨ = vergroten van verblijfsgebied *
- ▨ = krijtstreep *
- * krijtstreep en vergroten van verblijfsgebied is op basis van de basis plattegronden. -> n.l.b. na keuzes van opties.
- Installaties:**
- ☀️ ruimte voorzien van vloerverwarming
- ☰ opstelplaats verdeler vloerverwarming (incl. wcd)
- ⊙ mechanisch toevoerpunt in het plafond (positie indicatief)
- ⊙ mechanisch afzuigpunt in het plafond (positie indicatief)
- ☕ douche
- ⊕ kraan
- ⊠ bouwkundige schacht
- ↔️ afmeting deurbreedte
- ↔️ afmeting deurbreedte van geluidwerende deur


Elektra:

- ⊕ RM rookmelder (plafond)
- ⊙ ulp aansluitpunt UTP-RJ45
- ⊠ th thermostaat
- ⊠ WTW bediening WTW (3-standen schakelaar)
- ⊙ drukknop deurbel
- ⊕ zoemer deurbel
- ⊕ plafondlichtpunt
- ⊕ wandlichtpunt
- ⊕ schakelaar
- ⊕ serieschakelaar
- ⊕ wisselschakelaar
- ⊕ serie wisselschakelaar
- ⊕ wandcontactdoos enkel geaard
- ⊕ wandcontactdoos dubbel geaard (naast elkaar)
- ⊕ elektrische radiator
- ⊕ meterkast


Overig:

- WM opstelplaats wasmachine
- WD opstelplaats wasdroger
- opstelplaats keuken
- postie garderobe
- knupluik knupluik
- vizoztrap


Schuifdeuren:

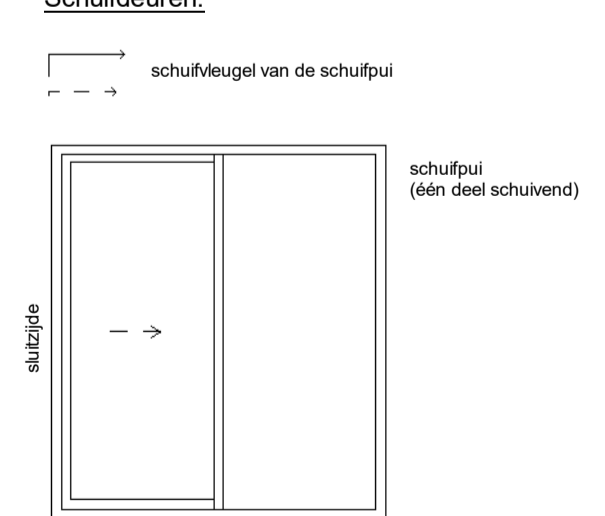

Deuren:

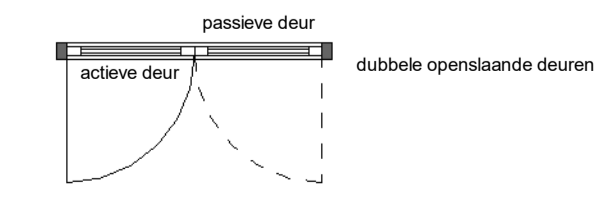

Draairichting ramen/deuren:

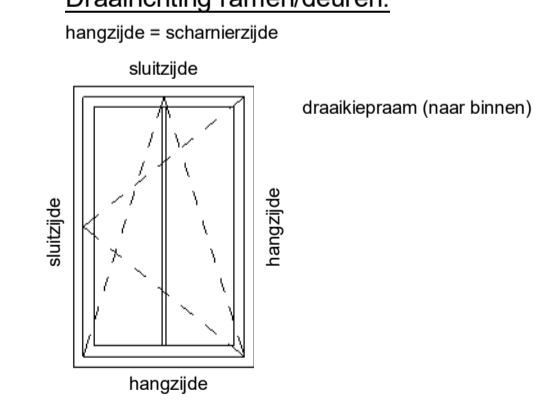

kenmerk: 239 t. + 31(0)172 50 30 90 info@enzoarchitecten.nl
2154Ann burgeveen www.enzoarchitecten.nl

opdrachtgever AM
Prolemaeuslaan 80
3502 HB Utrecht

project Quatrebras Centrum Oost+West
Centrum Oost+West
Badhoevedorp

tekening Blok 11 - dakaanzicht

fase Verkoop tekeningen

schaal 1 : 50
formaat A1
getekend ST

projectdatum 15-02-2024
wijziging a 19-03-2024
wijziging b 10-04-2024
wijziging c 11-04-2024
wijziging d
wijziging e

DEFINITIEF
ALLE MATEN IN HET WERK TE CONTROLEREN !


projectnummer
21544

tekeningsnummer
VK-B.11-05


Blok 11:

- Bnr. 45 (type S1)
- Bnr. 46 (type T1)
- Bnr. 47 (type R1)
- Bnr. 48 (type R1sp)
- Bnr. 49 (type Q1sp)


VK-B.11-05

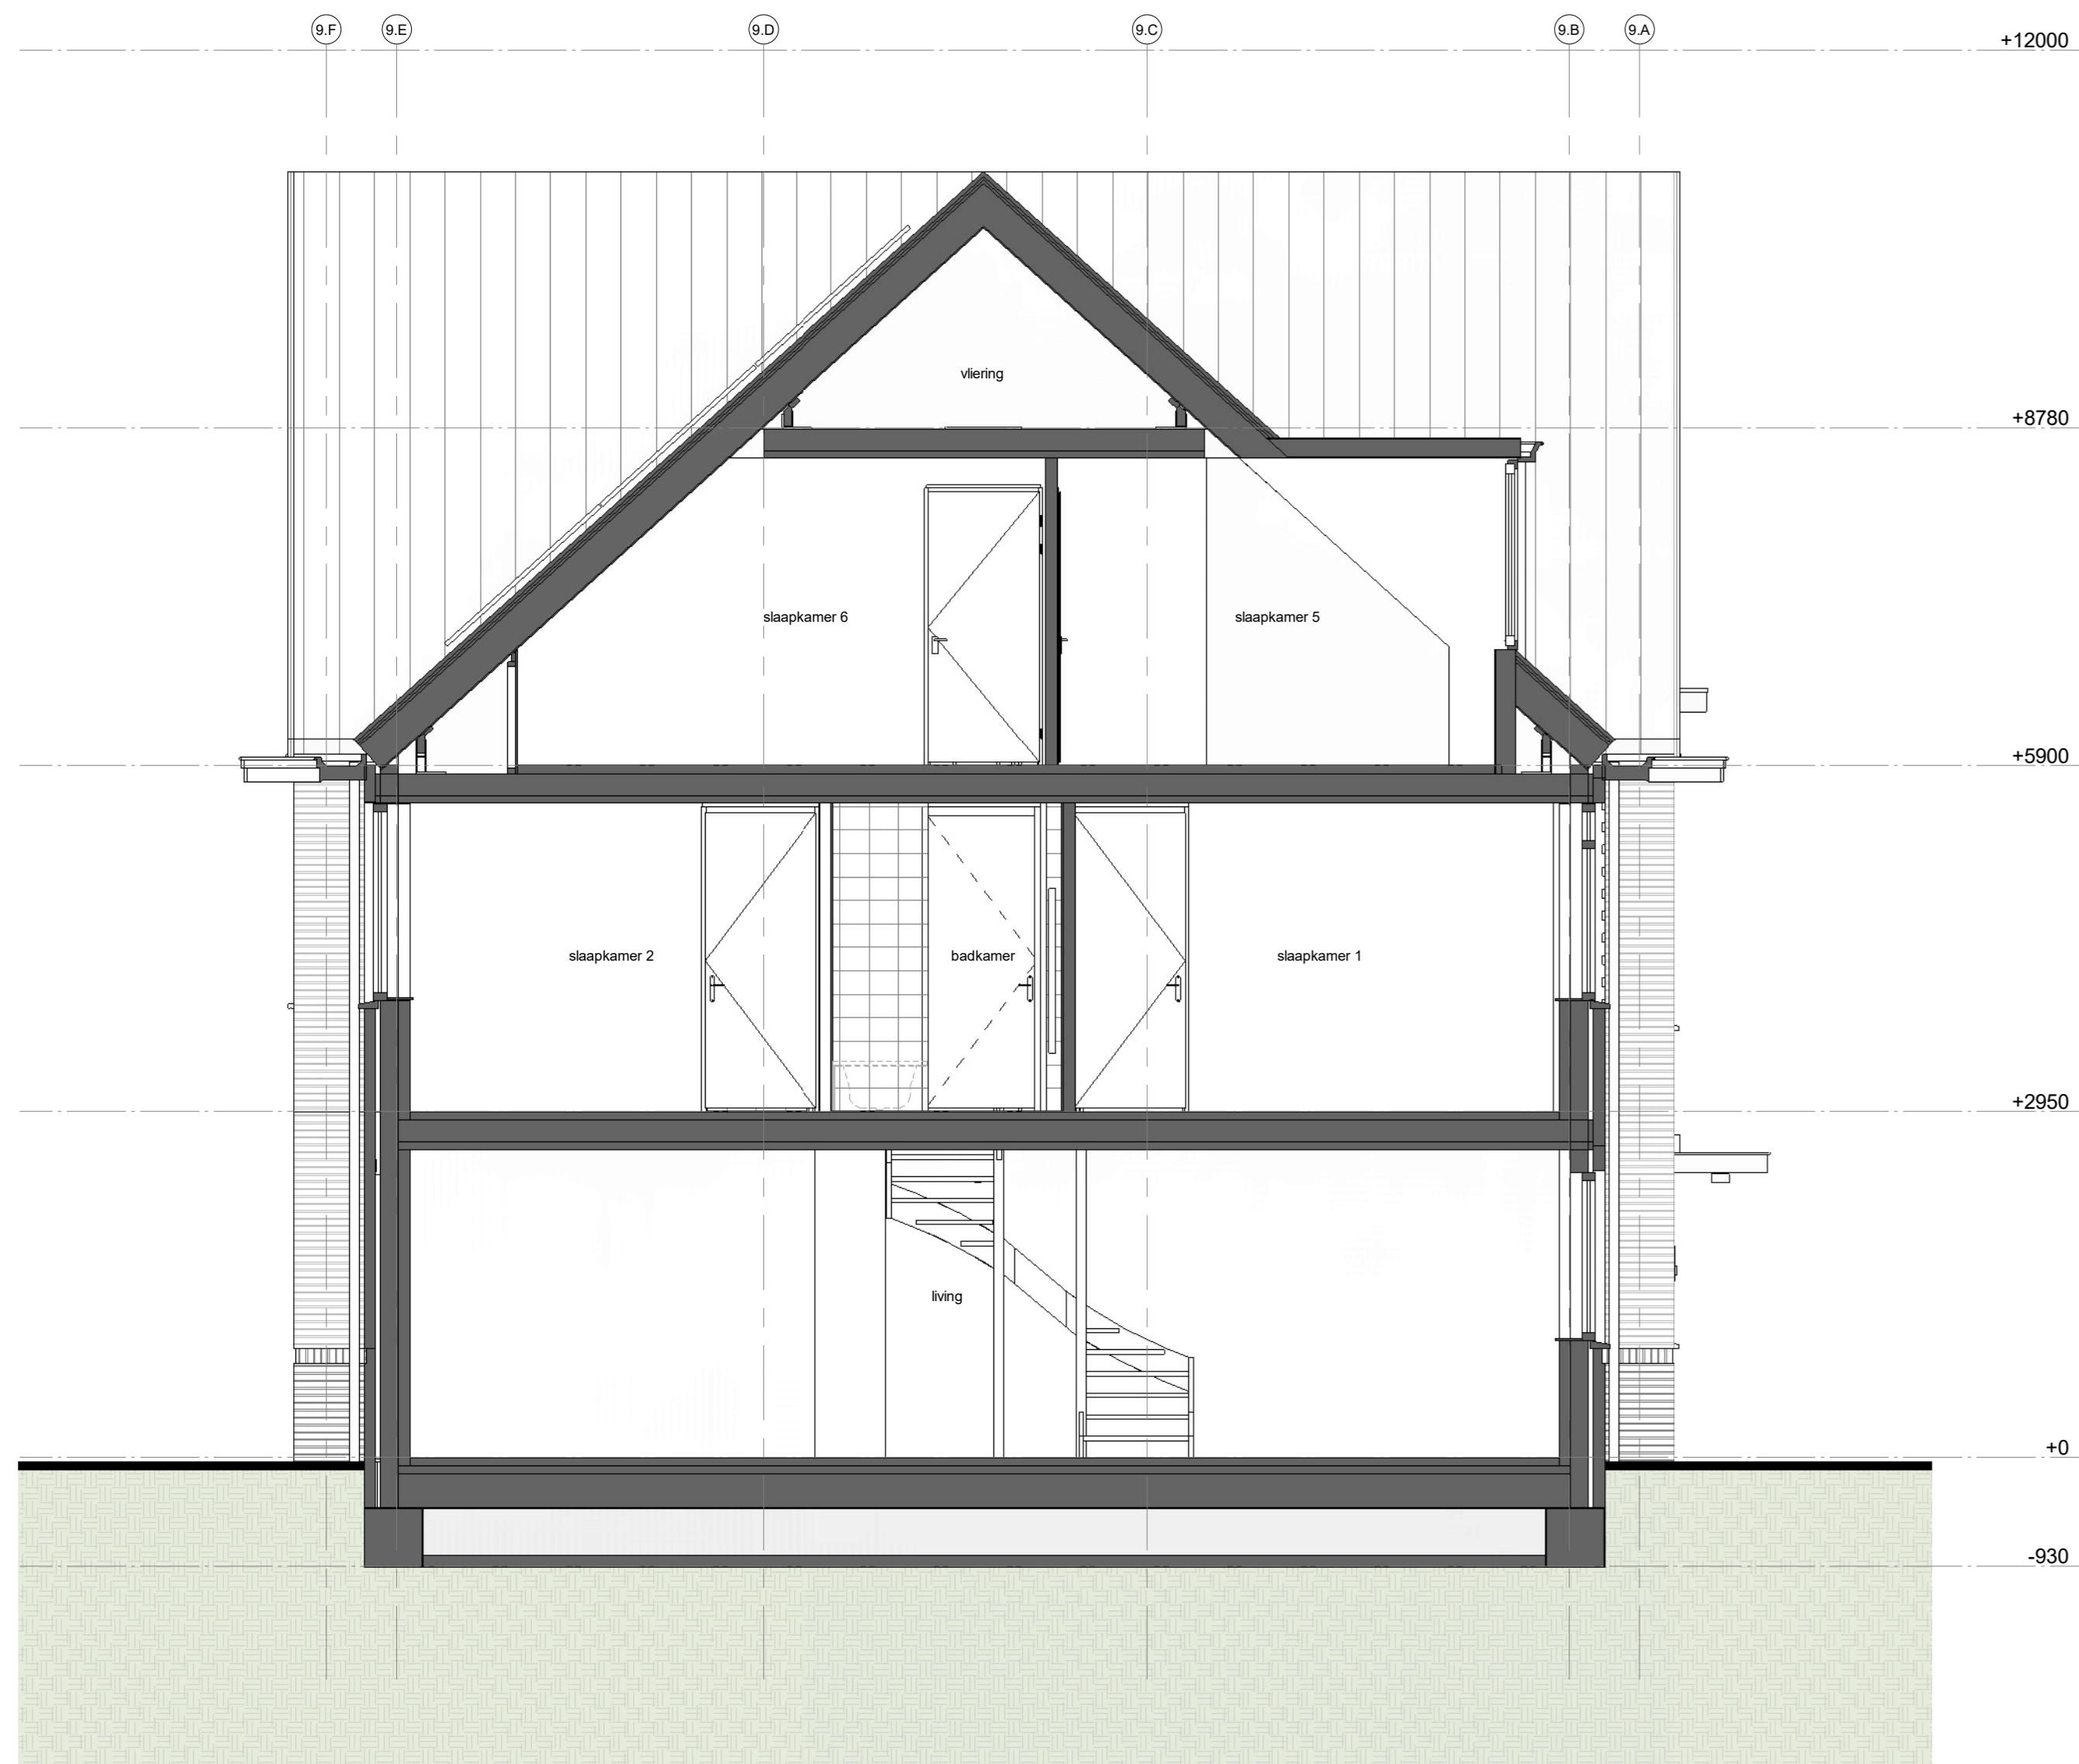


Doorsnede type O1
1 : 50

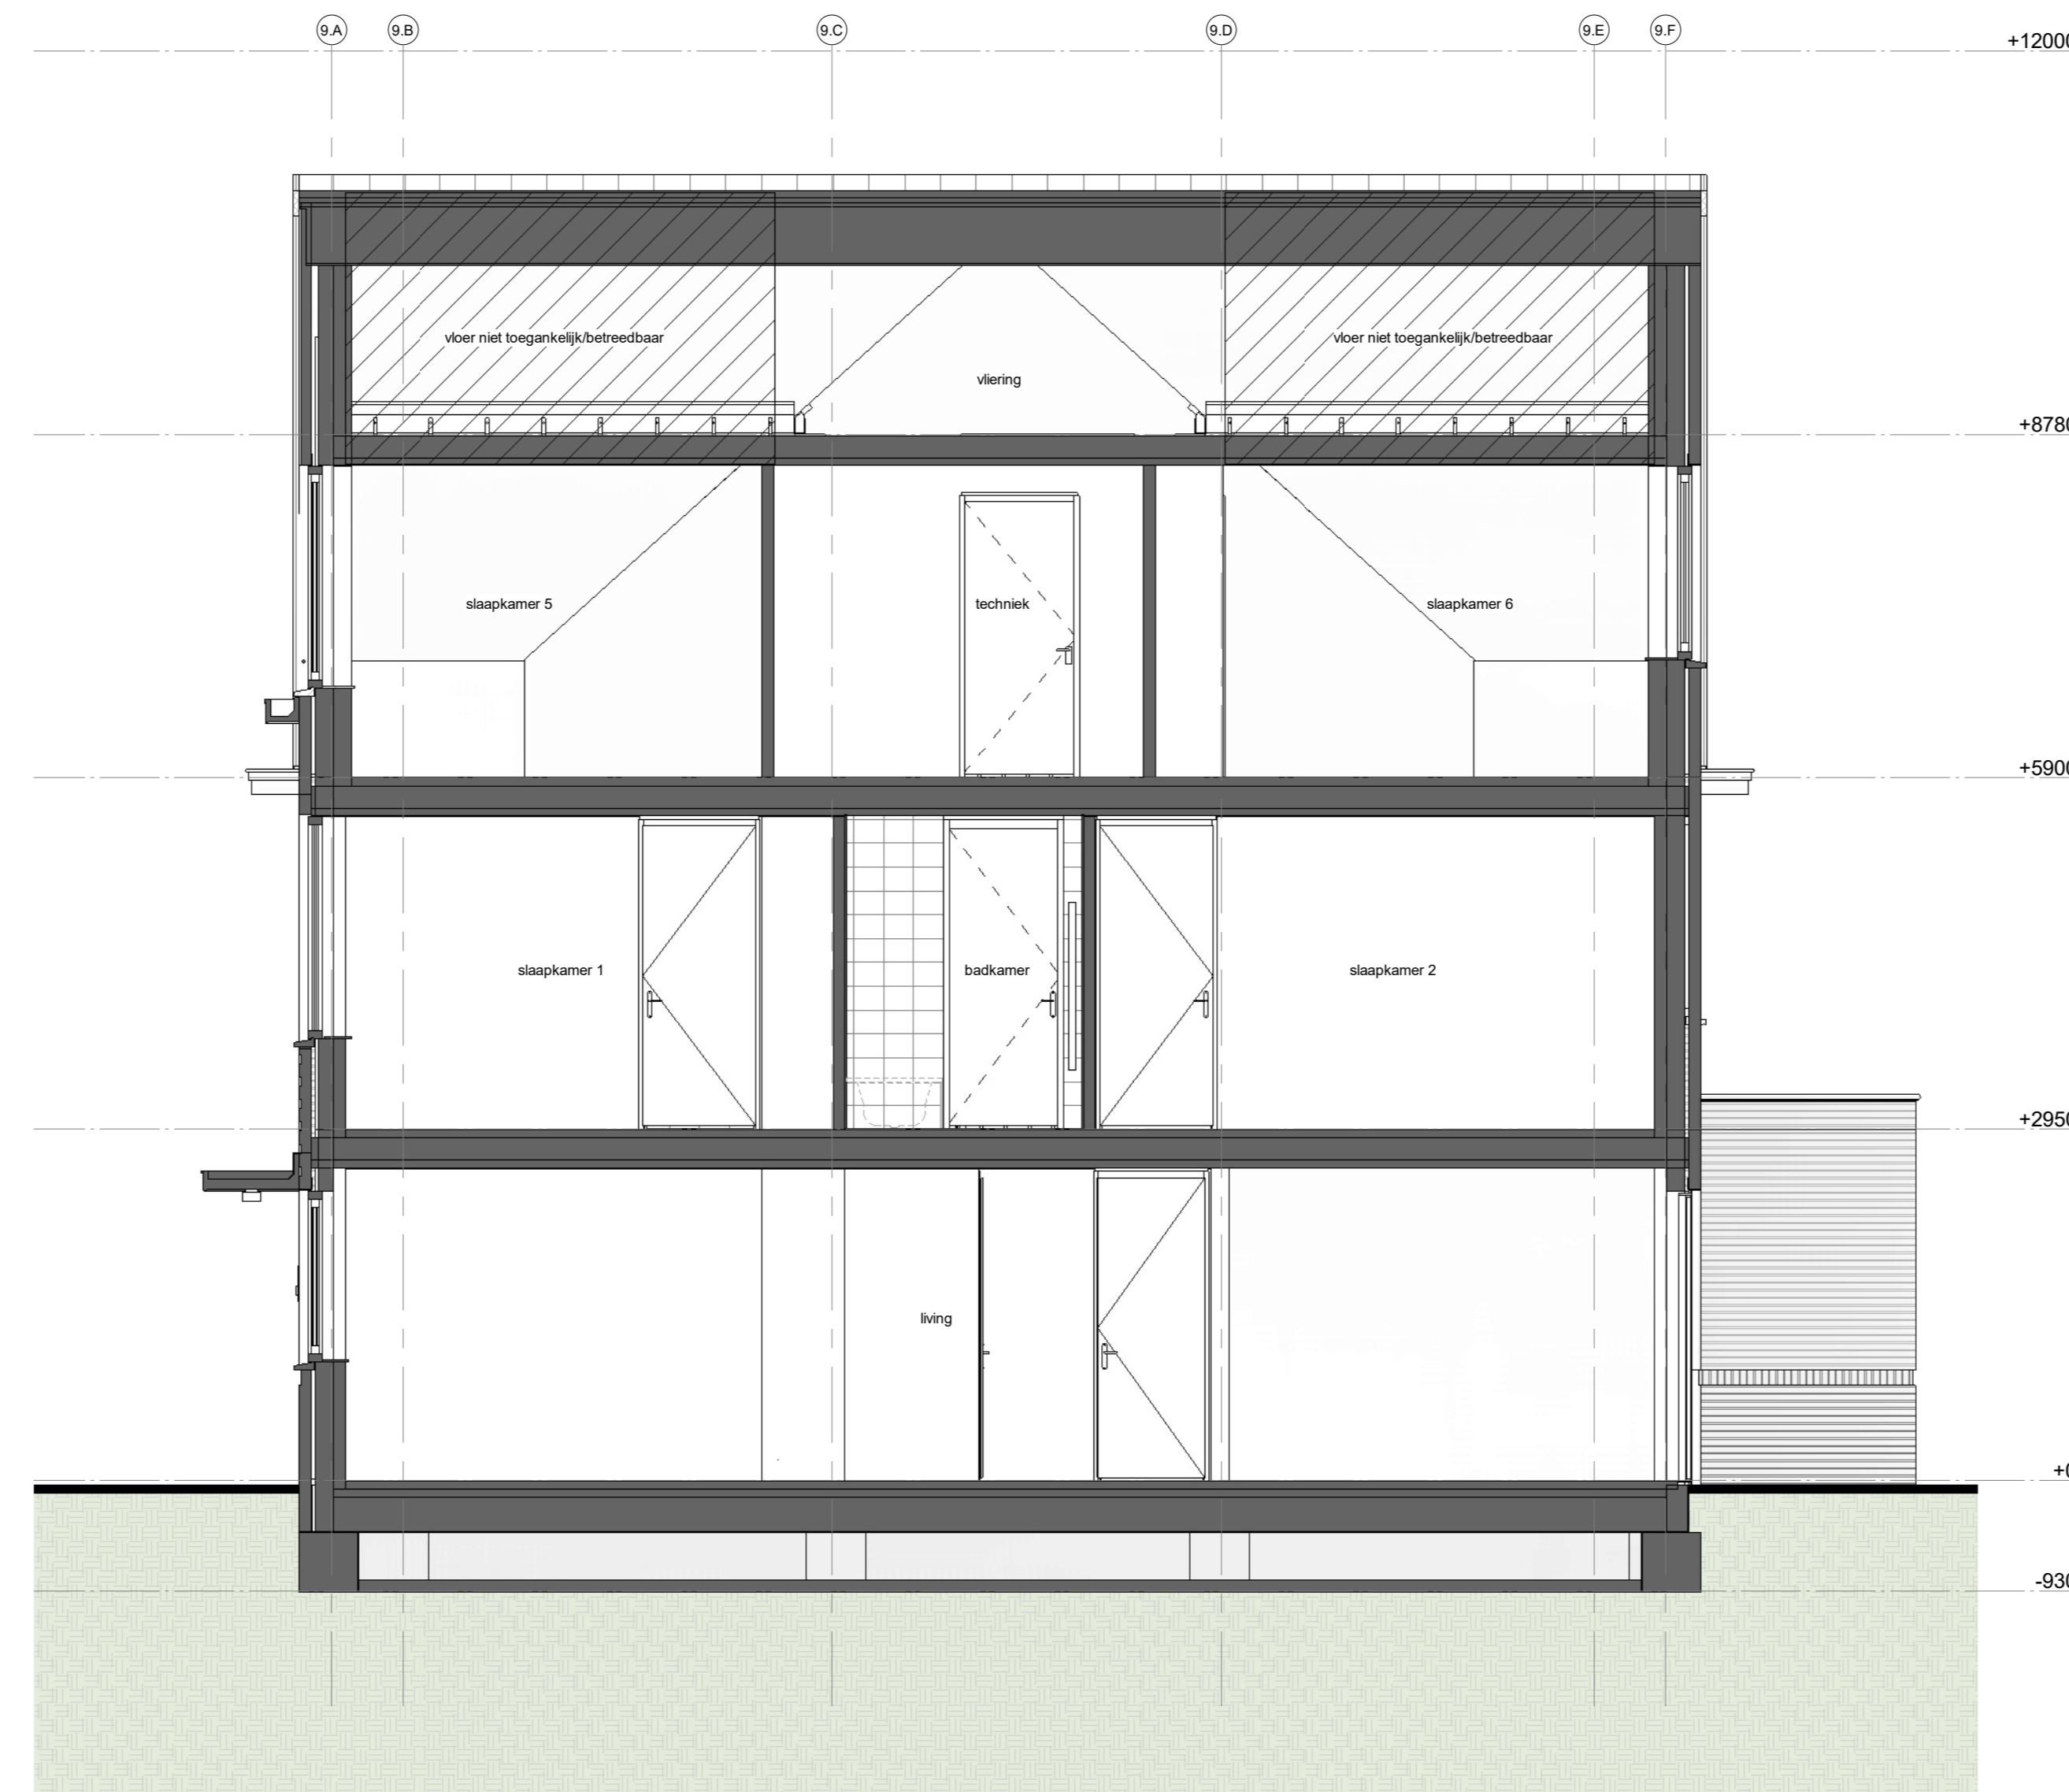


Doorsnede type P1
1 : 50

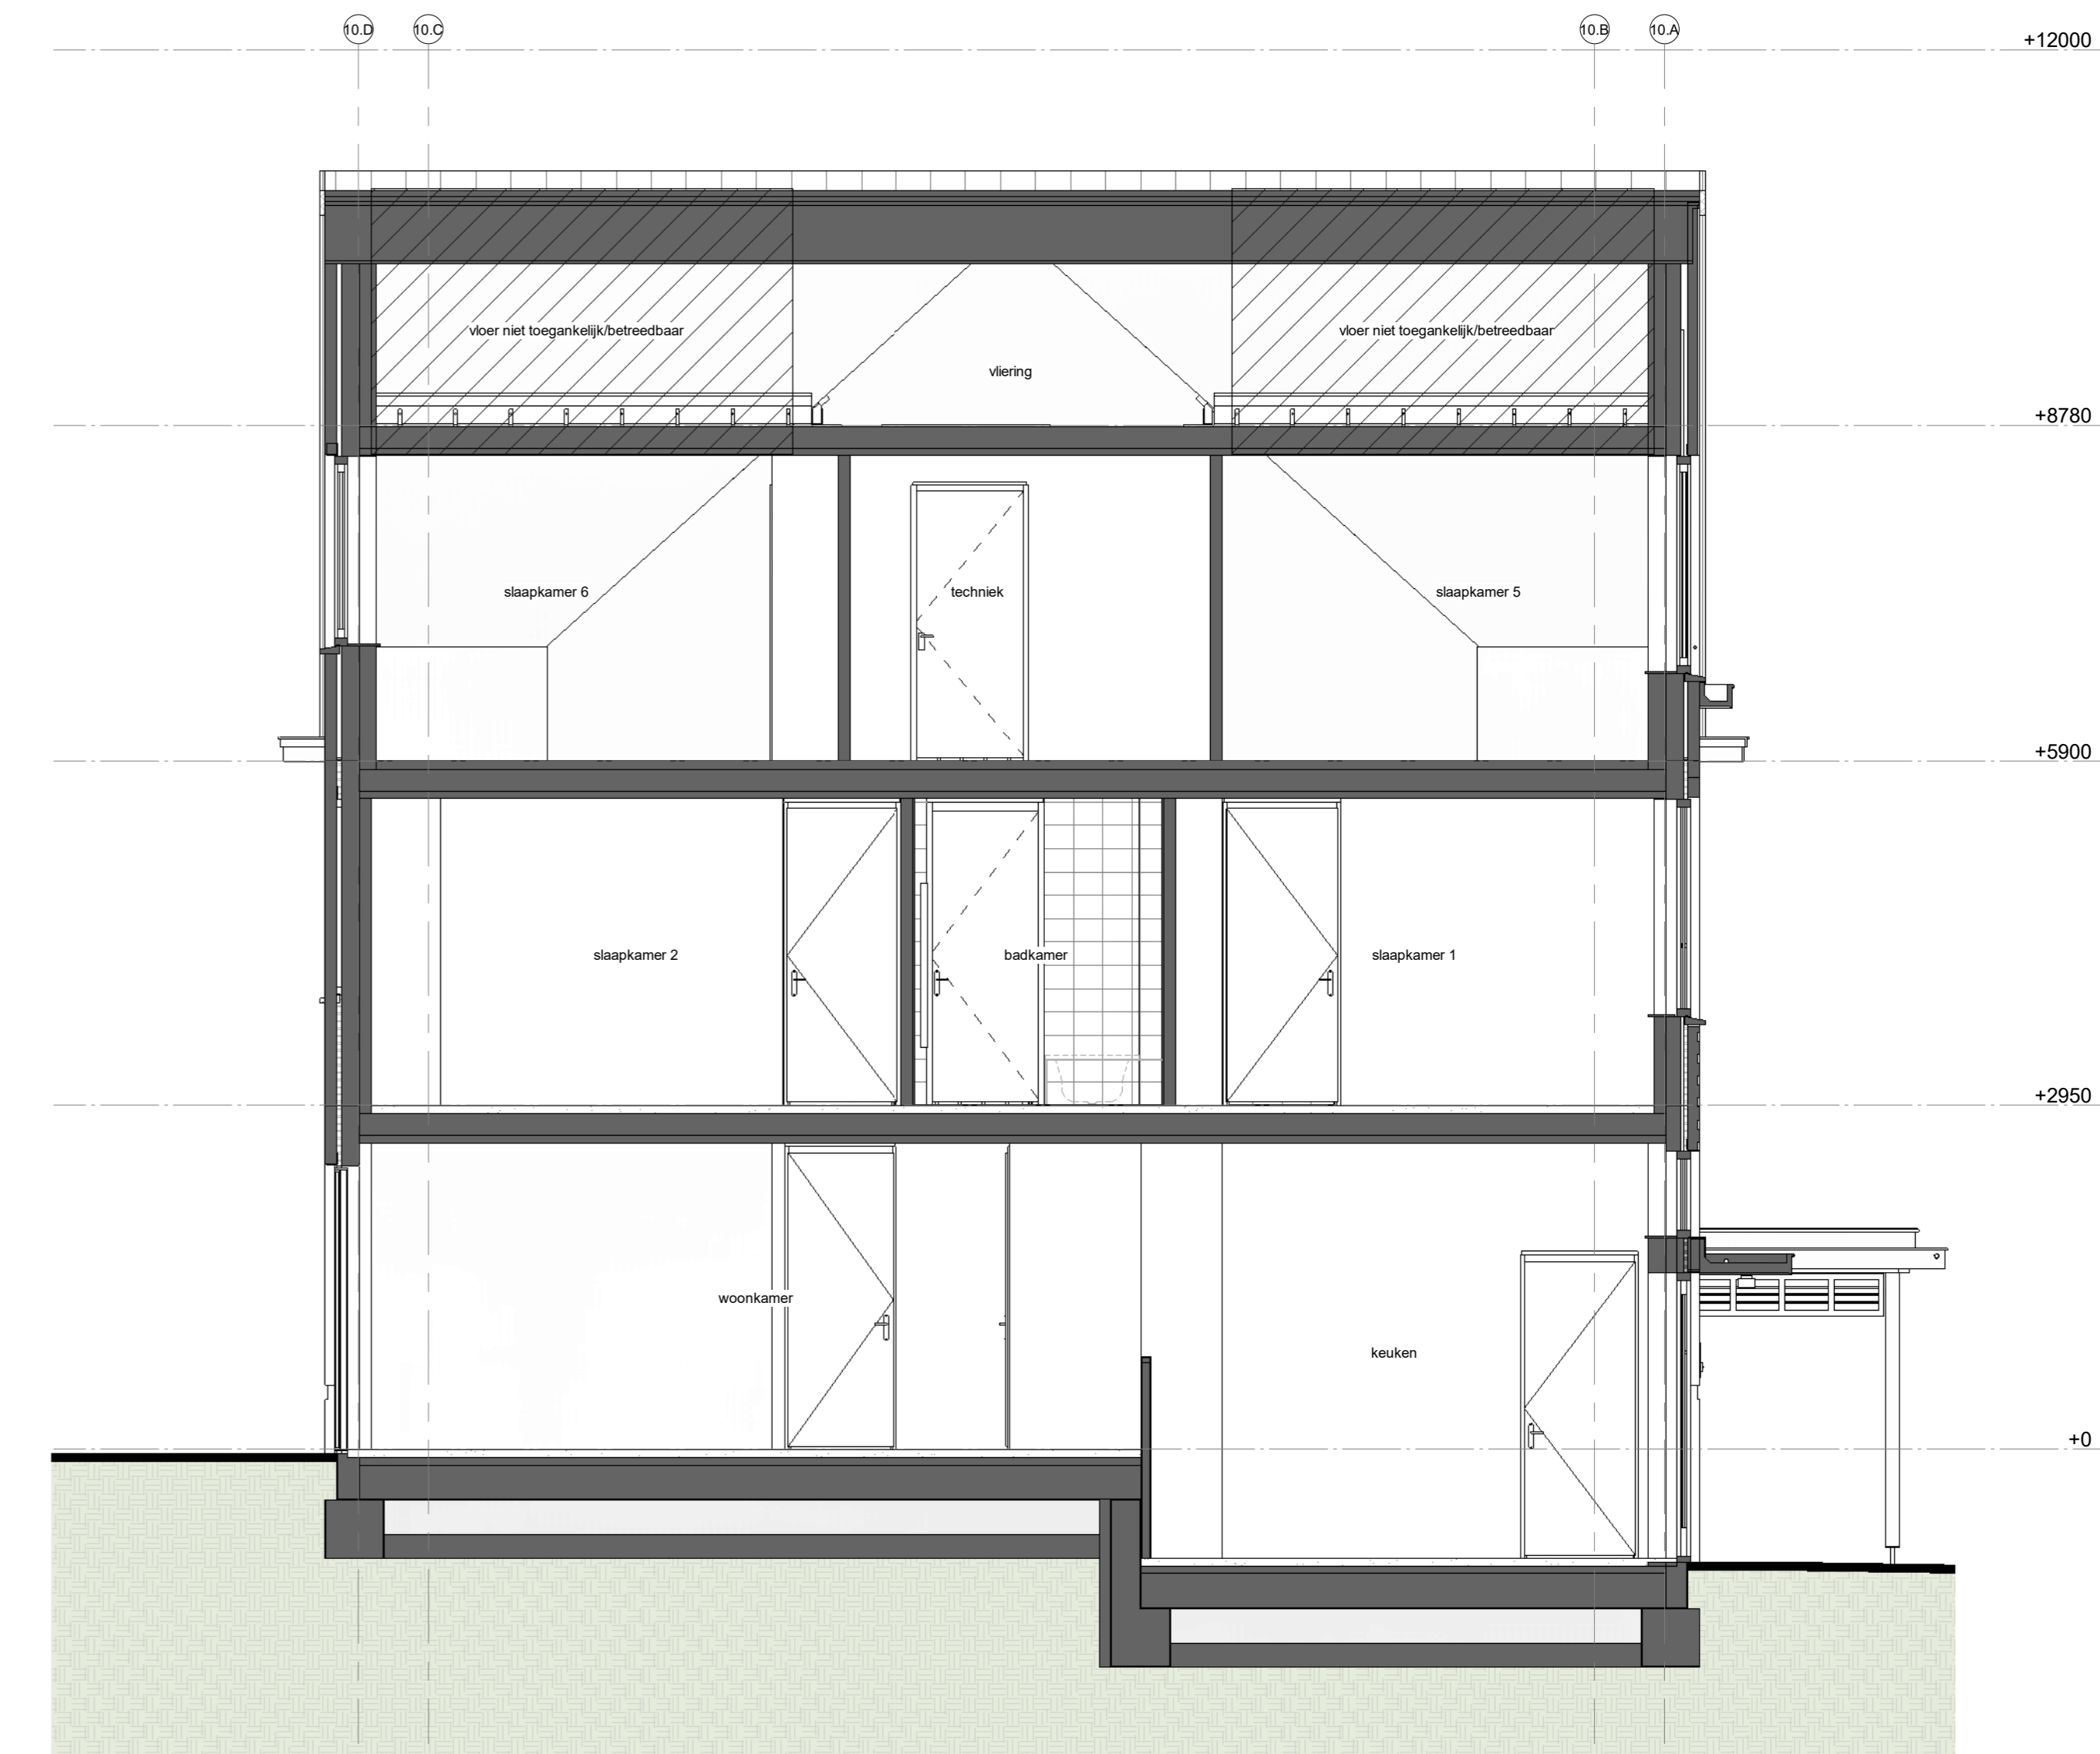


Doorsnede type Q1
1 : 50

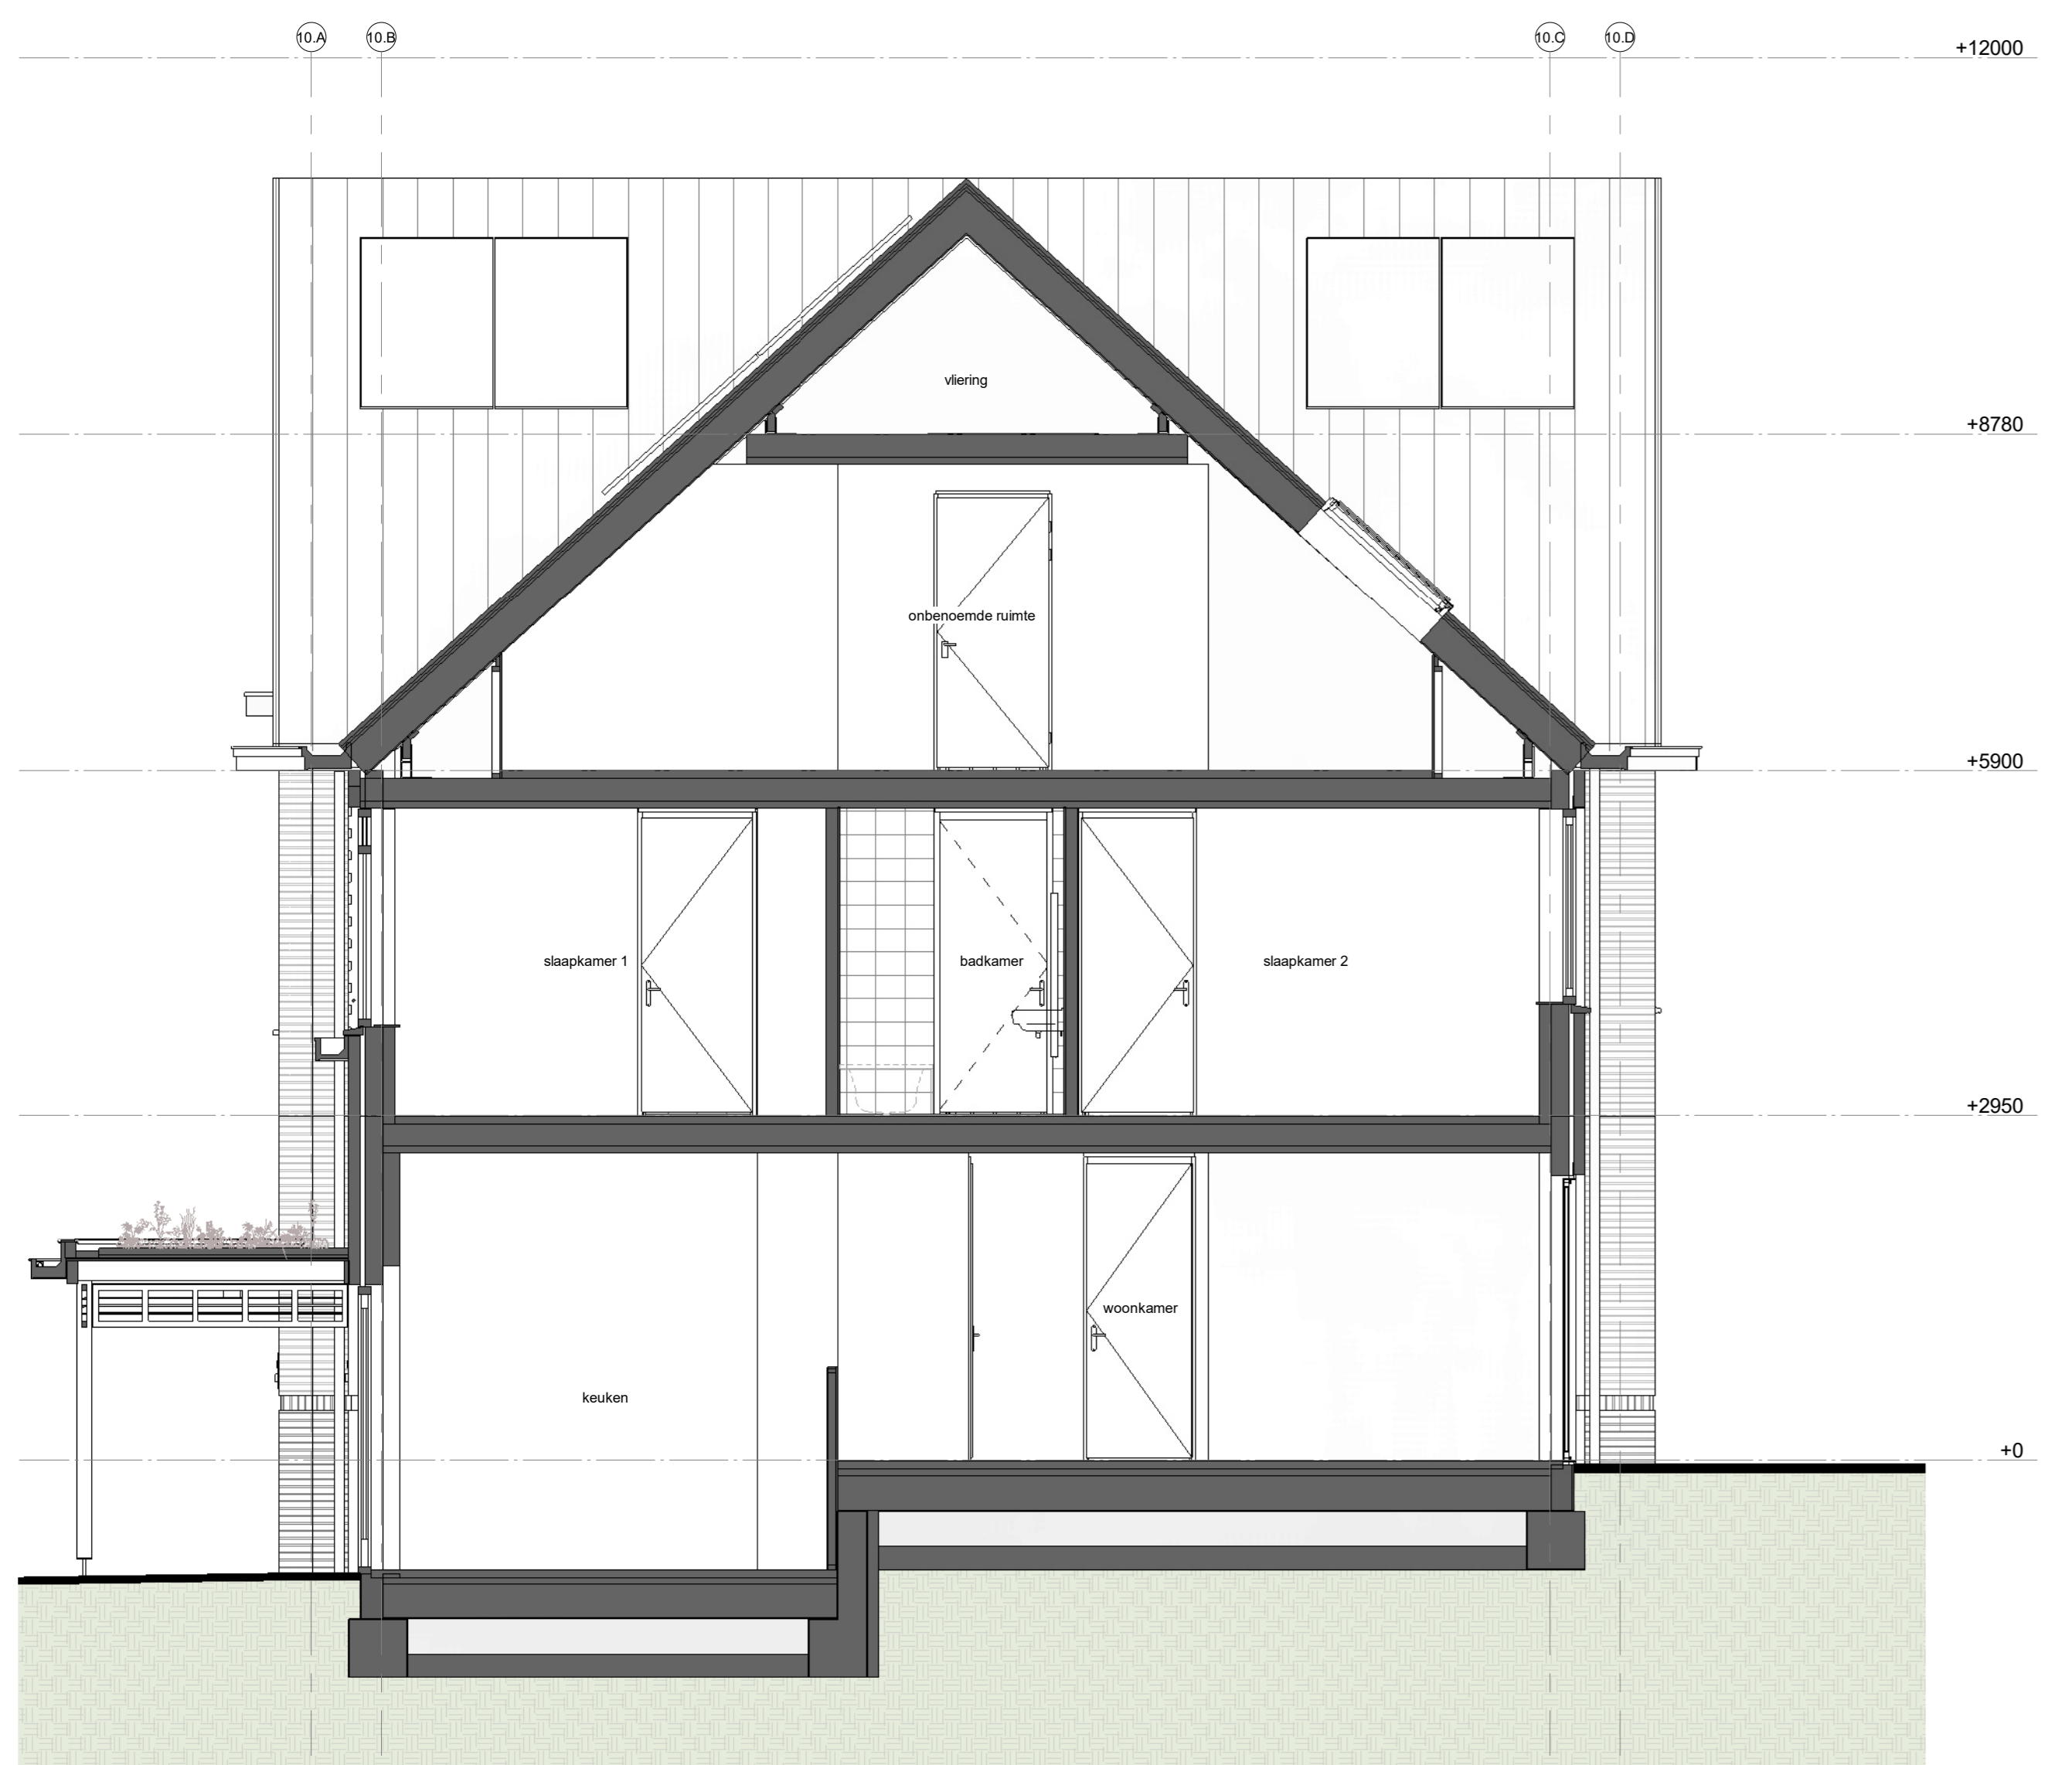

Doorsnede type R1
1 : 50

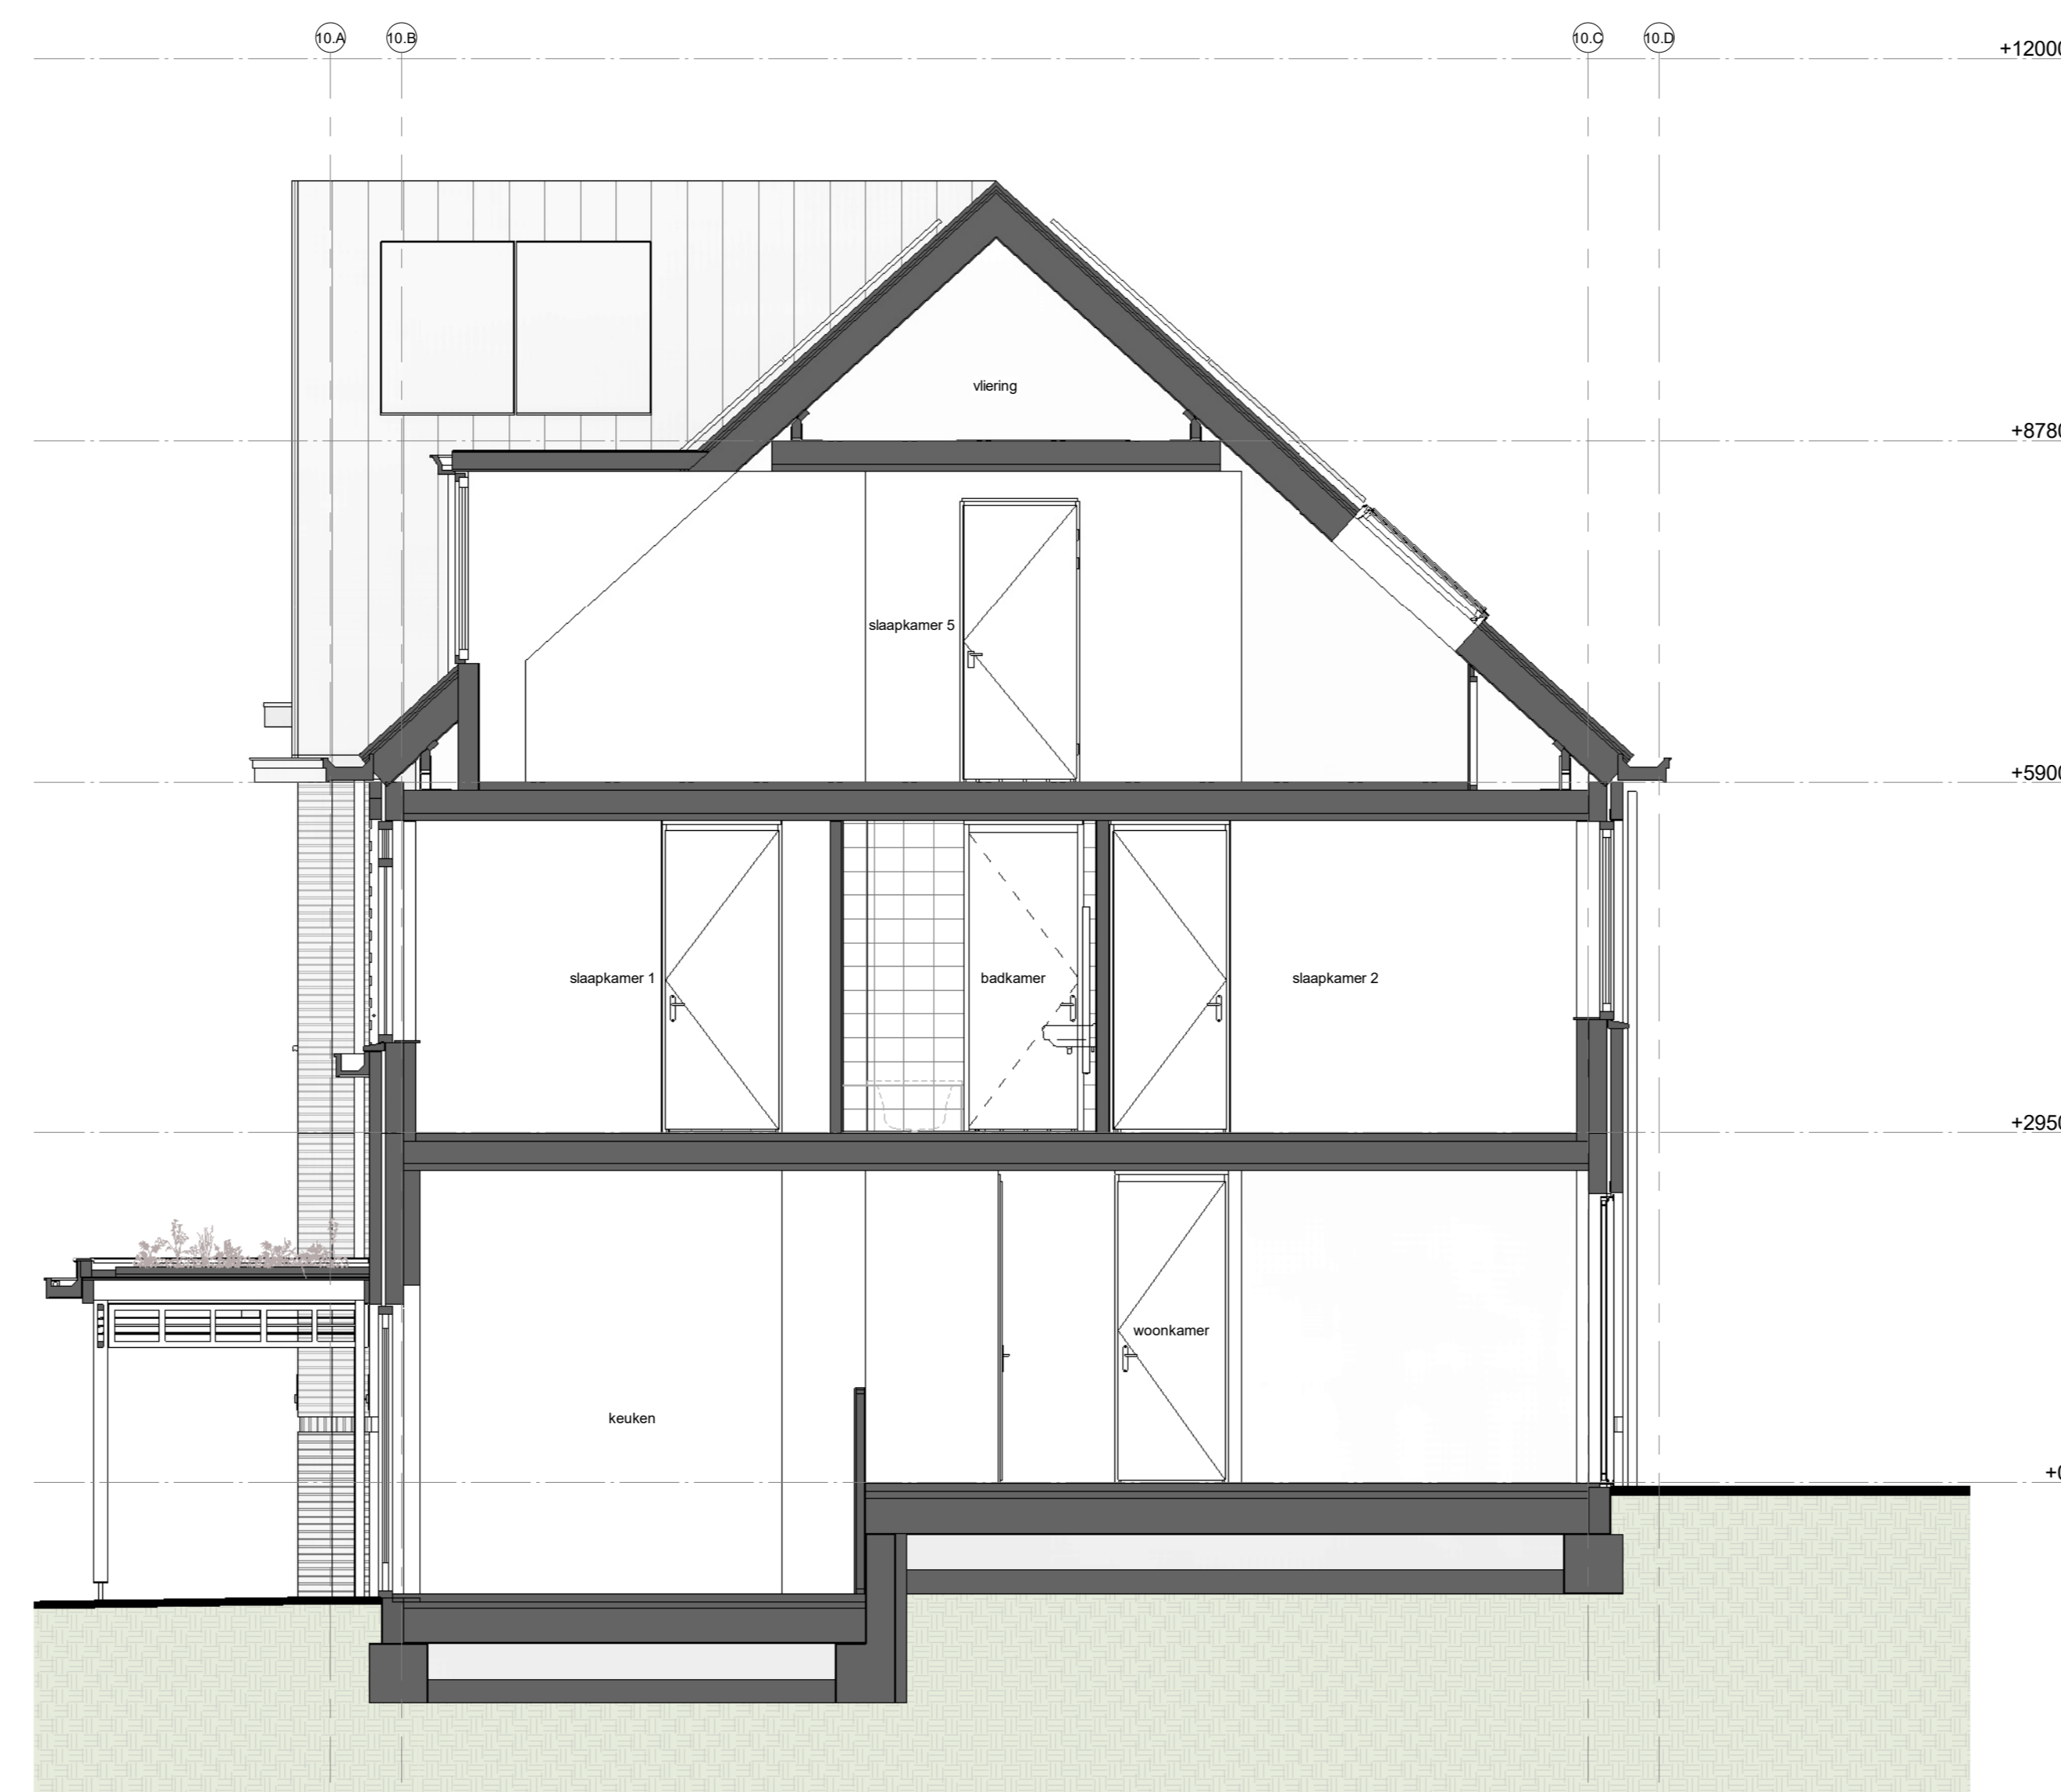

Doorsnede type S2sp
1 : 50

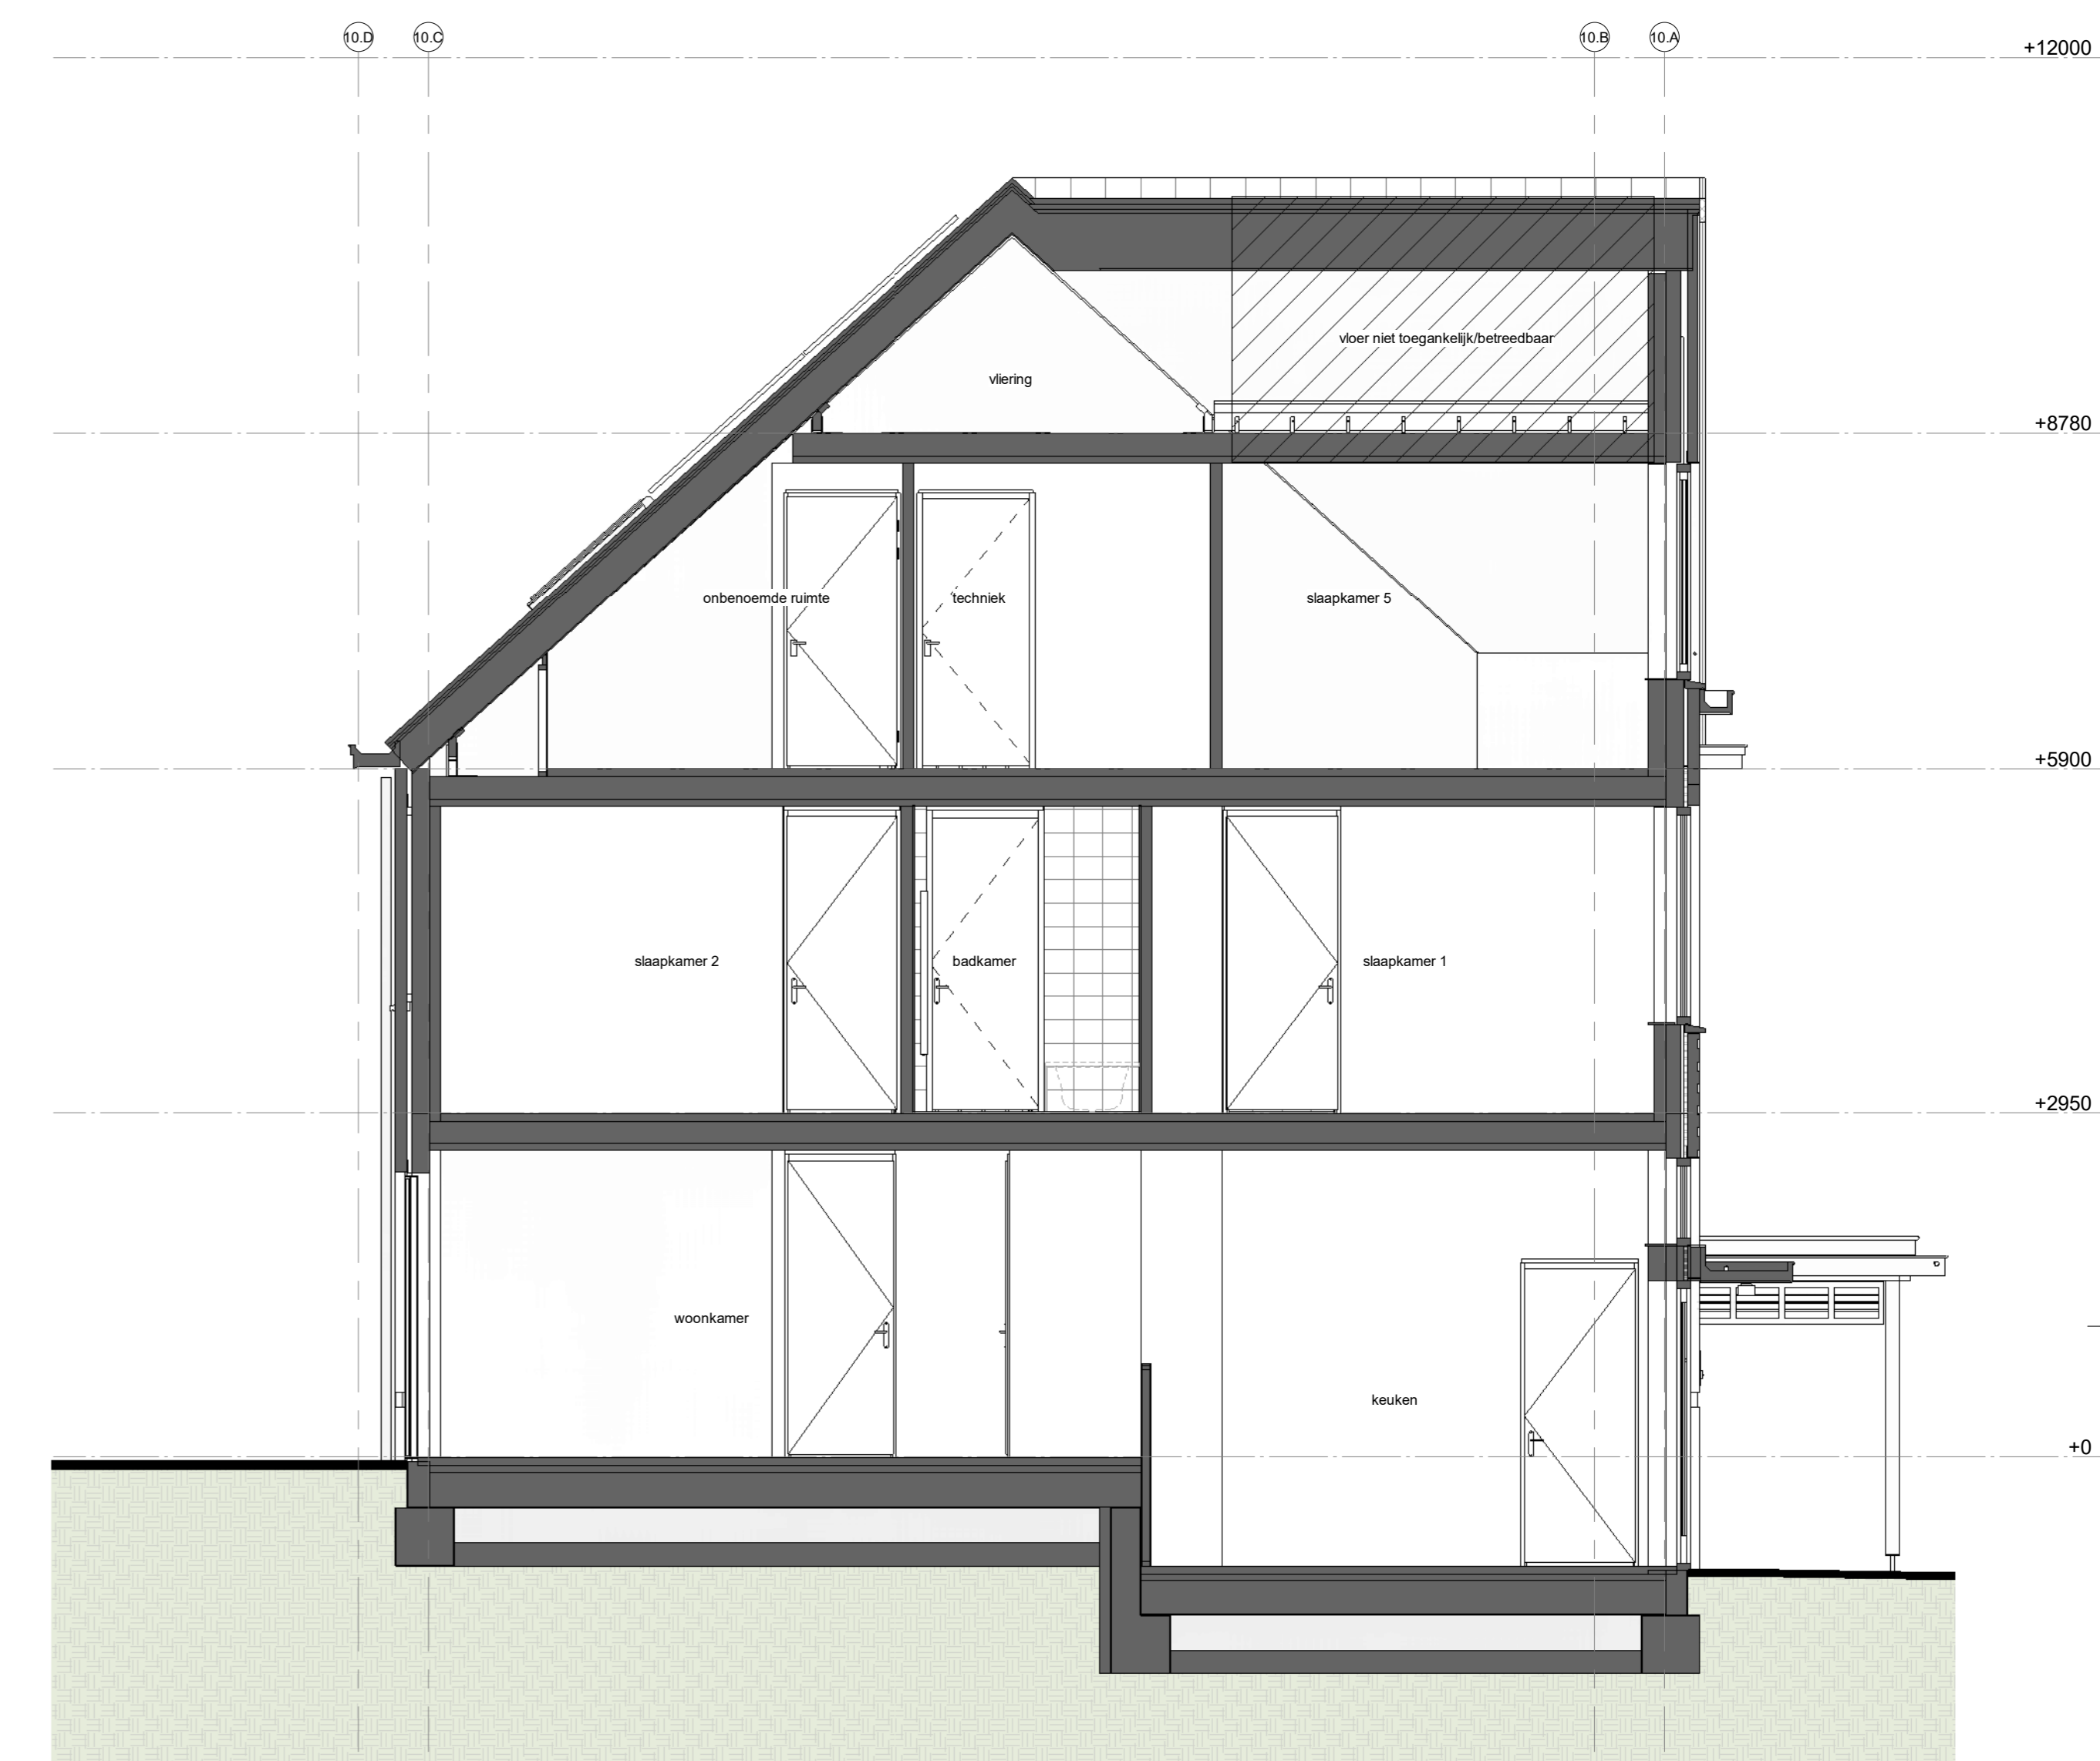

Doorsnede type T1
1 : 50

VK-B.xx-26

kenmerk: 228 23044-bergen	L + 316172 30 30 90	info@enzoarchitecten.nl www.enzoarchitecten.nl
opdrachtgever: AM	Postbuslocus 80 3502 HB Utrecht	
project: Quatrefras Centrum Oost-West Centrum Oost-West Bathovenwijk		
tekening: doorsnedes - O1, P1, Q1, R1, S2sp, T1		
fase: Verkoop tekeningen		
schaal: 1 : 50		
formaat: A0		
getekend: ST		
projectdatum: 15-02-2024		
wijziging a: 19-03-2024		
wijziging b: 10-04-2024		
wijziging c:		
wijziging d:		
wijziging e:		
DEFINITIEF		
projectnummer:	21544	
tekeningnummer:	VK-B.xx-26	