





**voorgevel**  
1 : 100

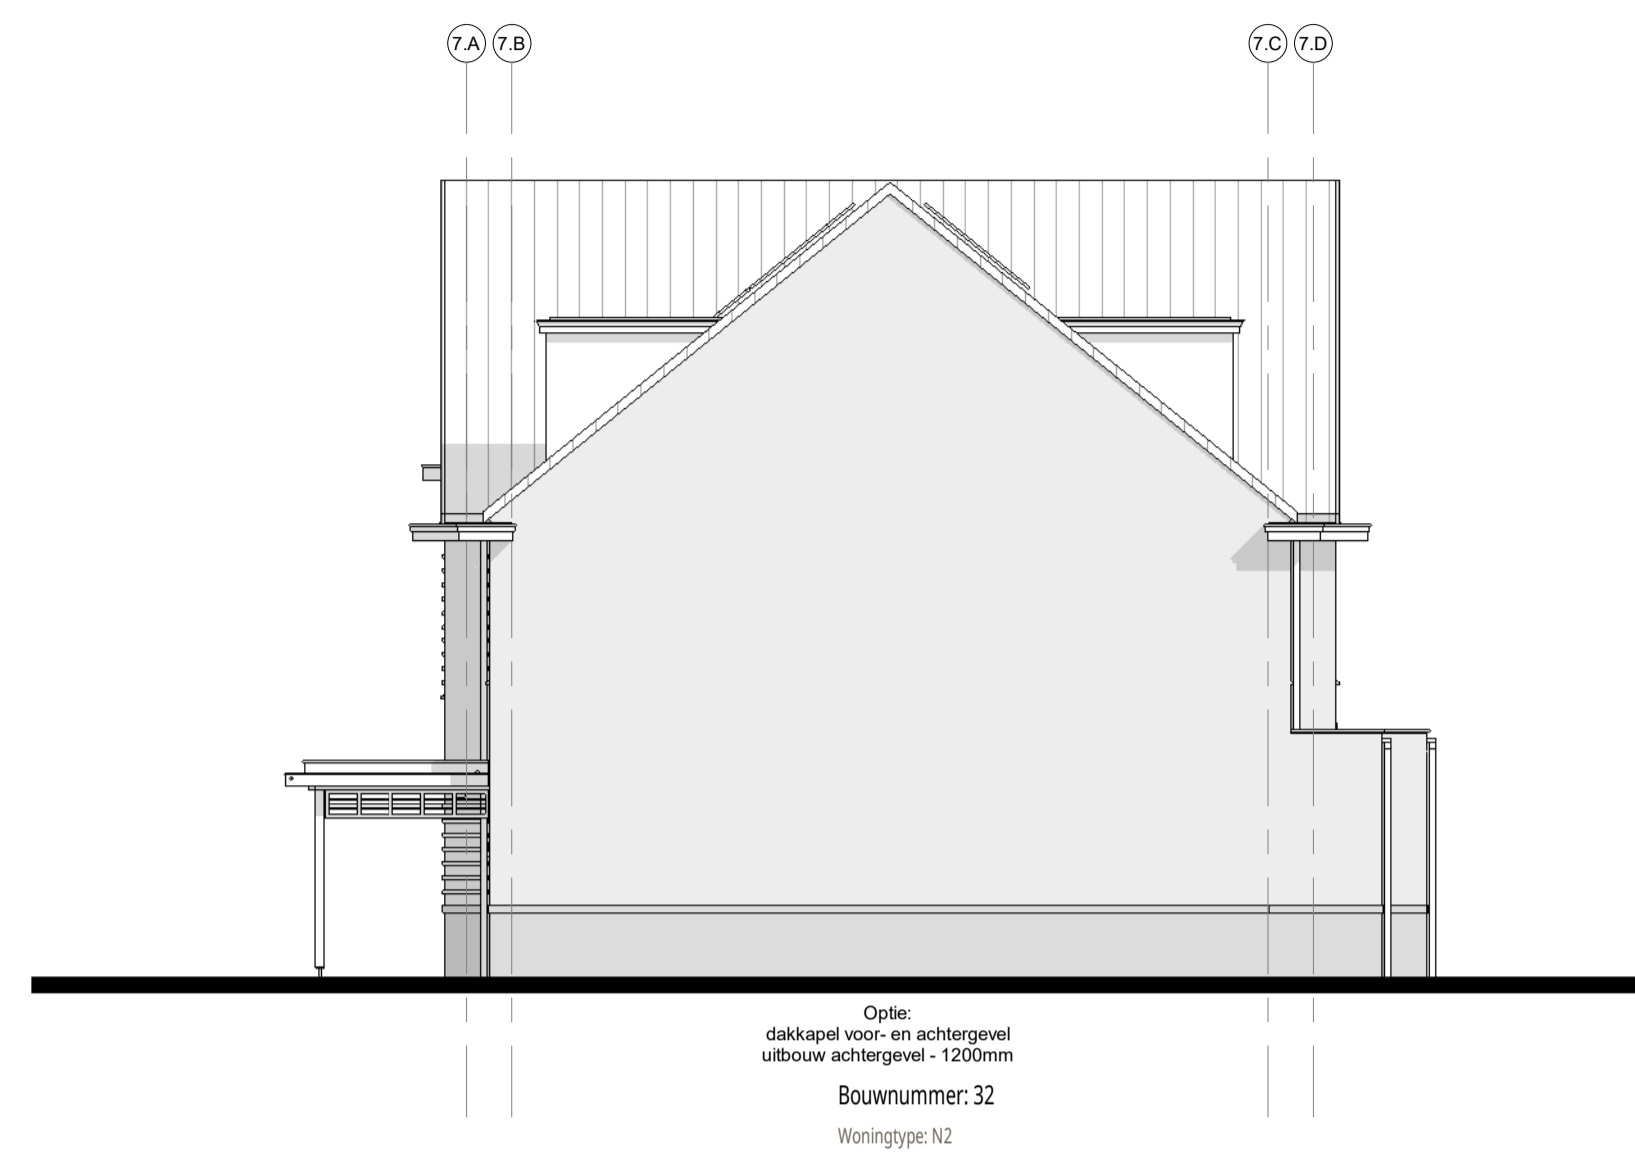

**rechtergevel**  
1 : 100



**achtergevel**  
1 : 100

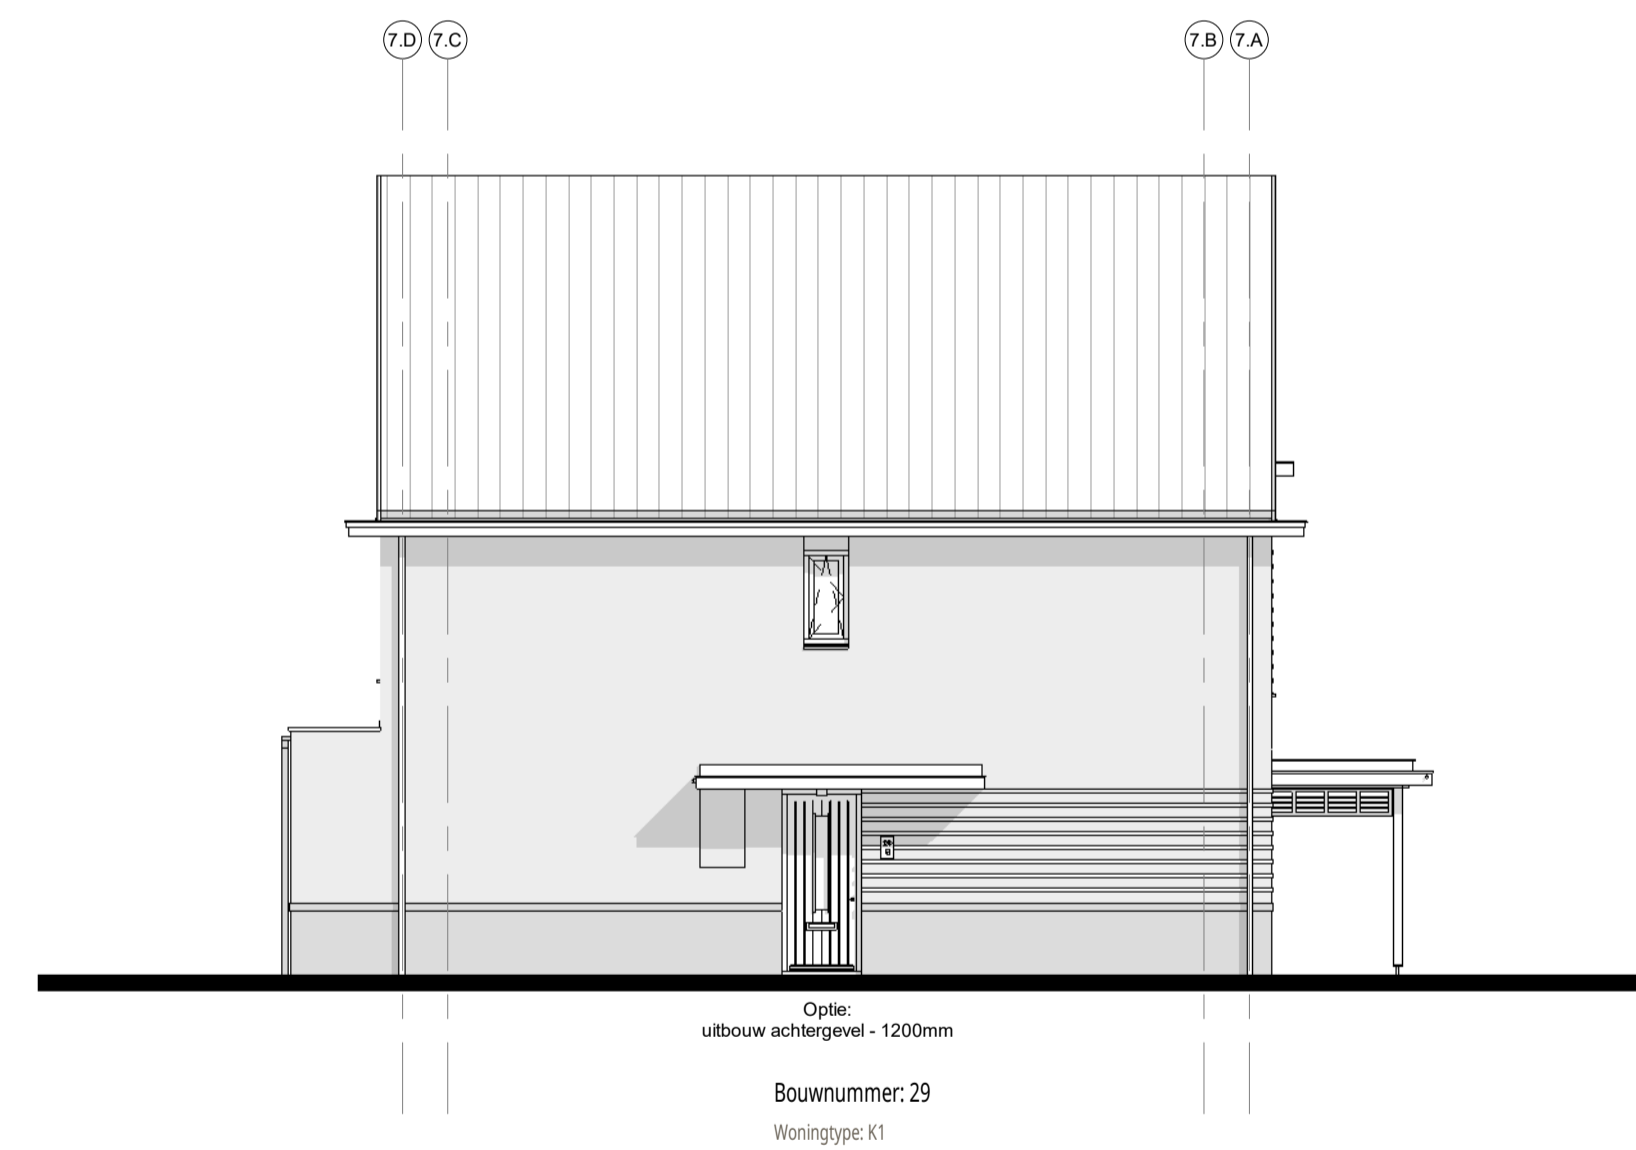

**linkergevel**  
1 : 100

Disclaimer:  
PV panelen zijn in de opties niet weergegeven en n.l.b. (aantal PV panelen is afhankelijk van de combinatie van opties)

**ENZO**<sup>®</sup>

verminderdijk 239 t + 31(0)172 50 30 90 info@enzoarchitecten.nl  
2154mm burgerveen www.enzoarchitecten.nl

opdrachtgever AM  
Ptolemaeuslaan 80  
3502 HB Utrecht

project Quatrebras Centrum Oost+West  
Centrum Oost+West  
Badhoevedorp

tekening Blok 7 - gevelaanzichten - OPTIES

fase Verkoop tekeningen

schaal 1:100  
formaat A1  
getekend ST

projectdatum 15-02-2024  
wijziging a 19-03-2024  
wijziging b 10-04-2024  
wijziging c  
wijziging d  
wijziging e

**DEFINITIEF**

ALLE MATEN IN HET WERK TE CONTROLEREN !

projectnummer


**21544**

tekeningnummer

**VK-B.07-11b**

**Blok 7 :**  
Bnr. 29 (type K1)  
Bnr. 30 (type M1sp)  
Bnr. 31 (type M1)  
Bnr. 32 (type N2)

VK-B.07-11b

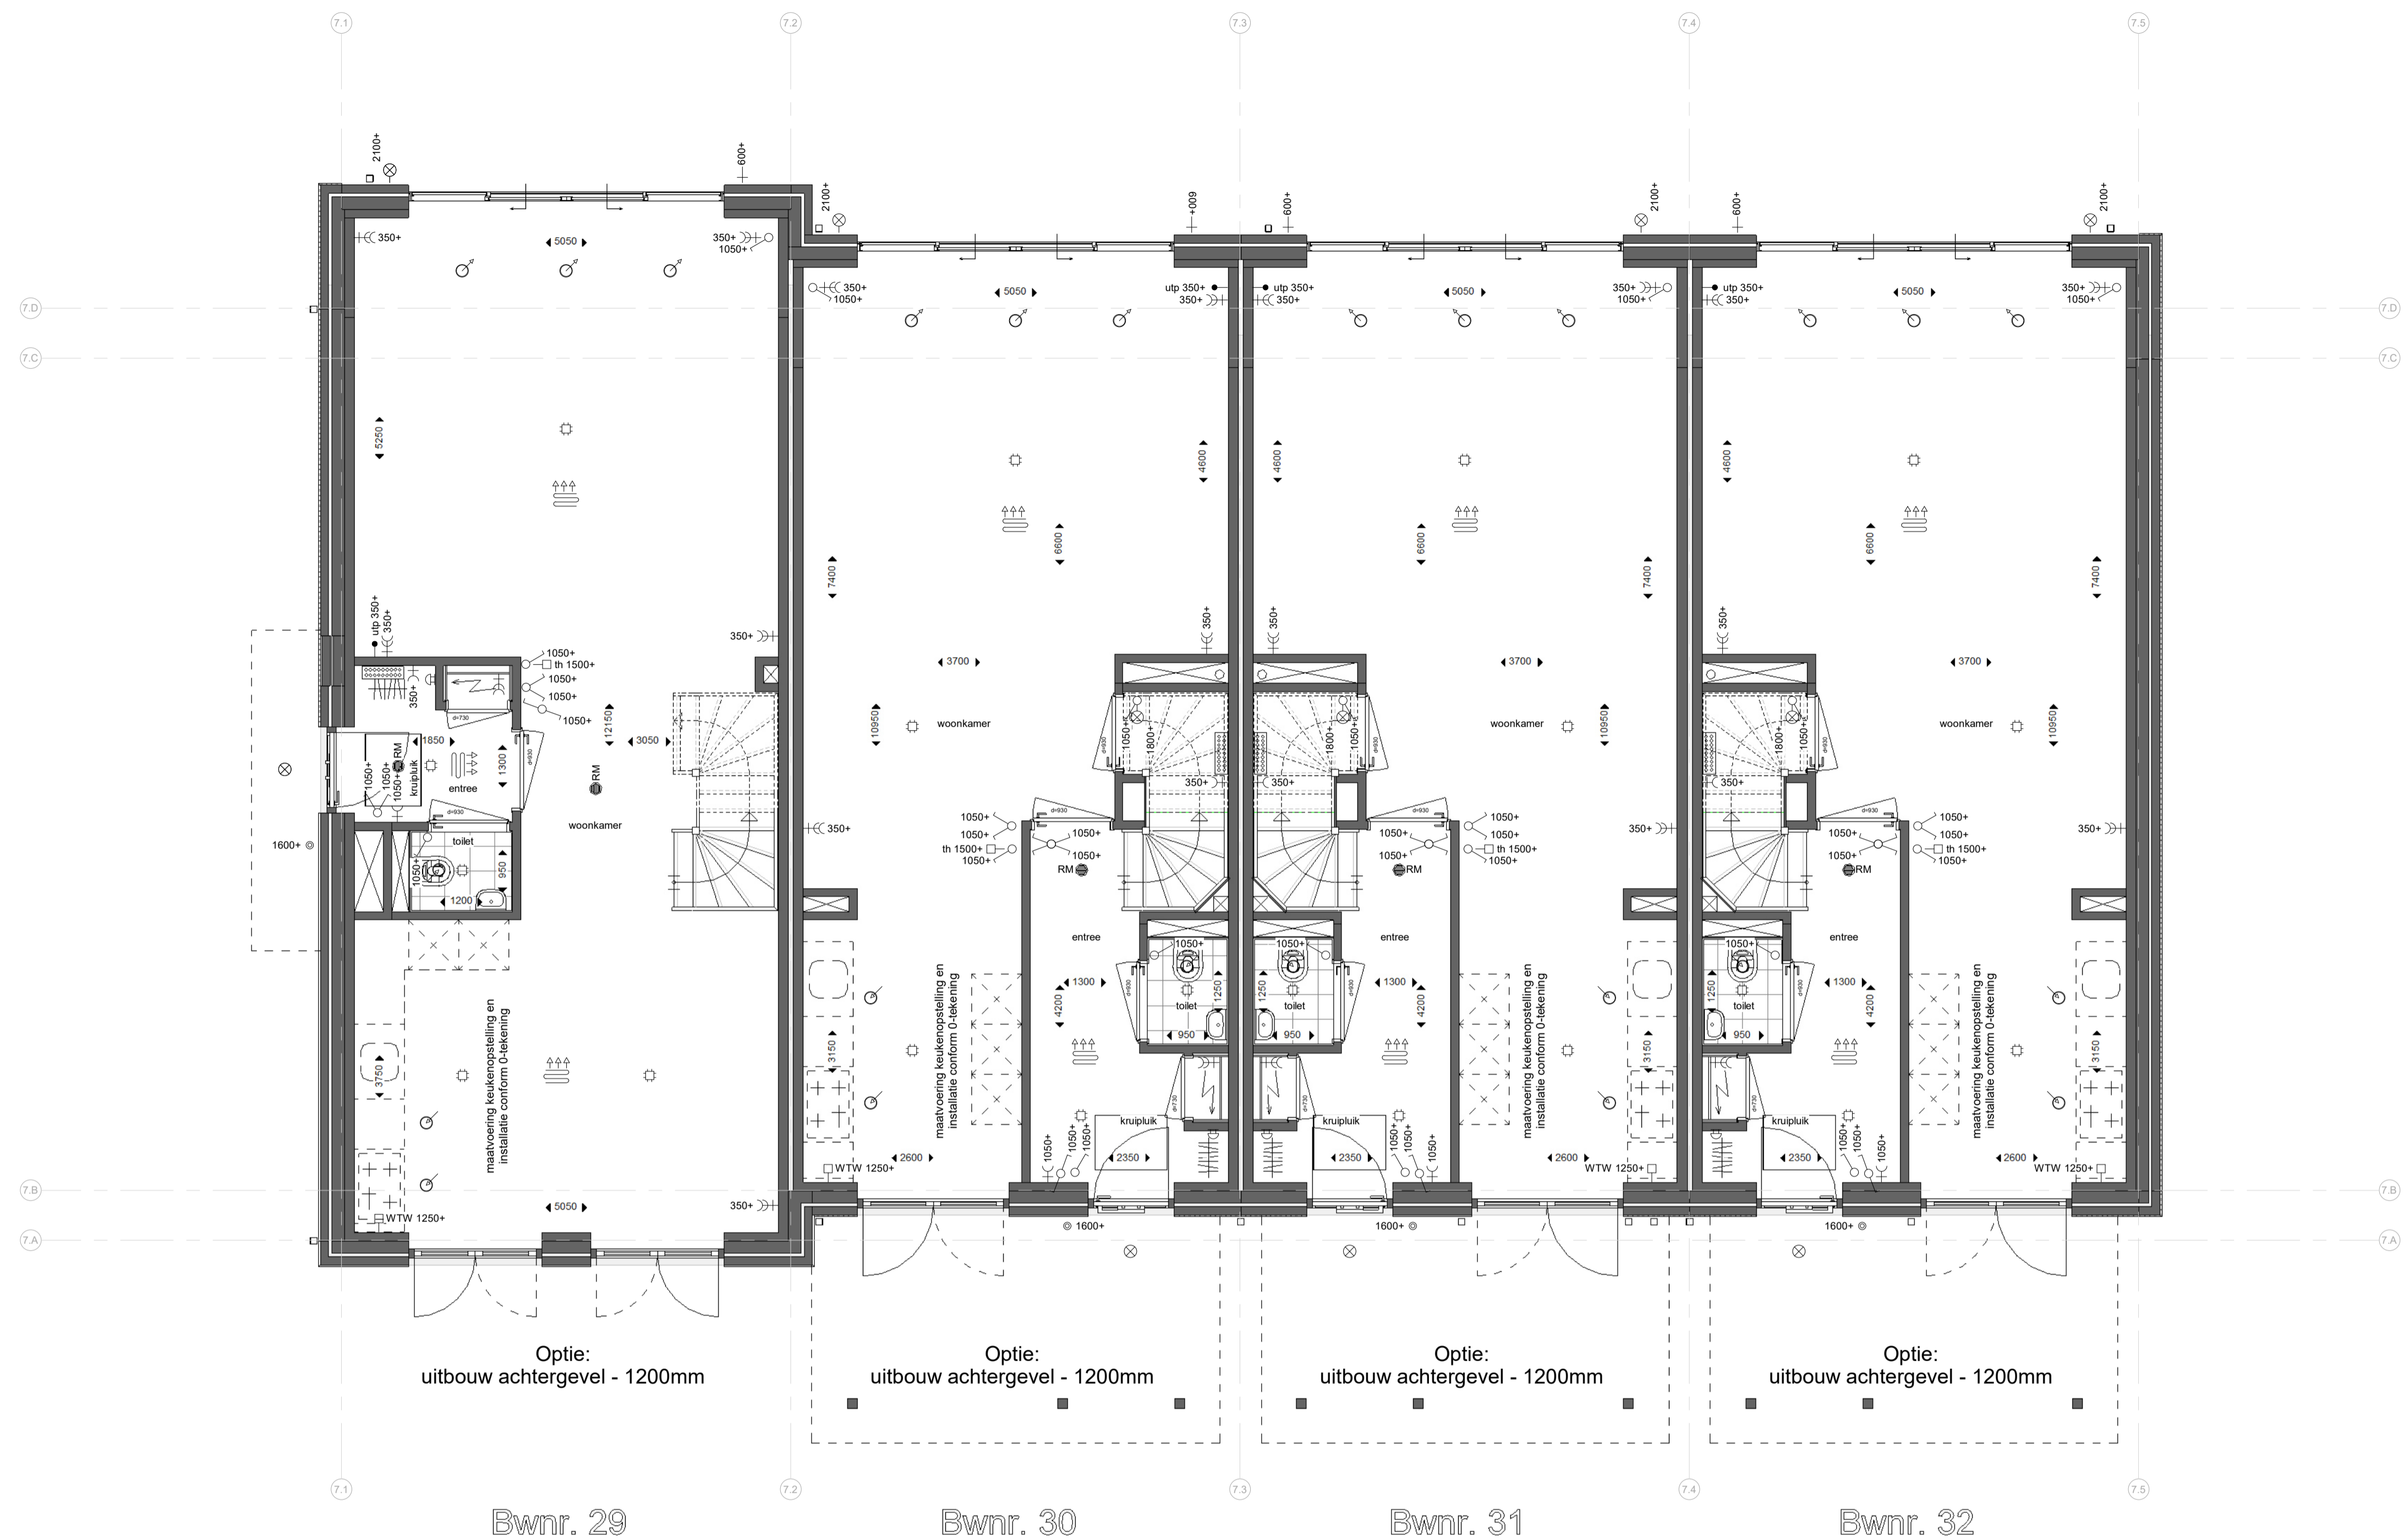

Bwnr. 29      Bwnr. 30      Bwnr. 31      Bwnr. 32

**begane grond**



1 : 50

**Renvooi:**

- Algemeen:**  
 hwa hemelwaterafvoer (vierkant)  
 no noodoversort  
 = vergroten van verblijfsgebied \*  
 = krijtstreep \*  
 \* krijtstreep en vergroten van verblijfsgebied is op basis van de basis plattegronden. -> n.l.b. na keuzes van opties.
- Installaties:**  
 ruimte voorzien van vloerverwarming  
 opstelplaats verdeler vloerverwarming (incl. wcd)  
 mechanisch toevoerpunt in het plafond (positie indicatief)  
 mechanisch afzuigpunt in het plafond (positie indicatief)  
 douche  
 kraan  
 bouwkundige schacht  
 afmeting deurbreedte  
 afmeting deurbreedte van geluidwerende deur

- Elektra:**  
 rookmelder (plafond)  
 utp aansluitpunt UTP-RJ45  
 thermostat  
 WTW bediening WTW (3-standen schakelaar)  
 drukknop deurbel  
 zoemer deurbel  
 plafondlichtpunt  
 wandlichtpunt  
 schakelaar  
 serieschakelaar  
 wisselschakelaar  
 serie wisselschakelaar  
 wandcontactdoos enkel geaard  
 wandcontactdoos dubbel geaard (naast elkaar)  
 elektrische radiator  
 meterkast

- Overig:**  
 opstelplaats wasmachine  
 WM  
 opstelplaats wasdroger  
 WD  
 opstelplaats keuken  
 positie garderobe  
 knuipruk knuipruk  
 vizotrap

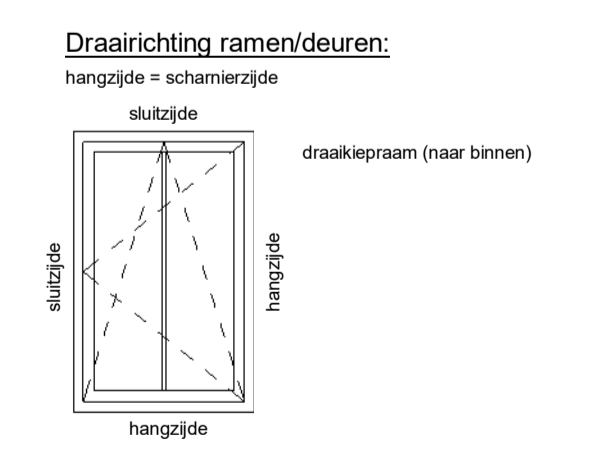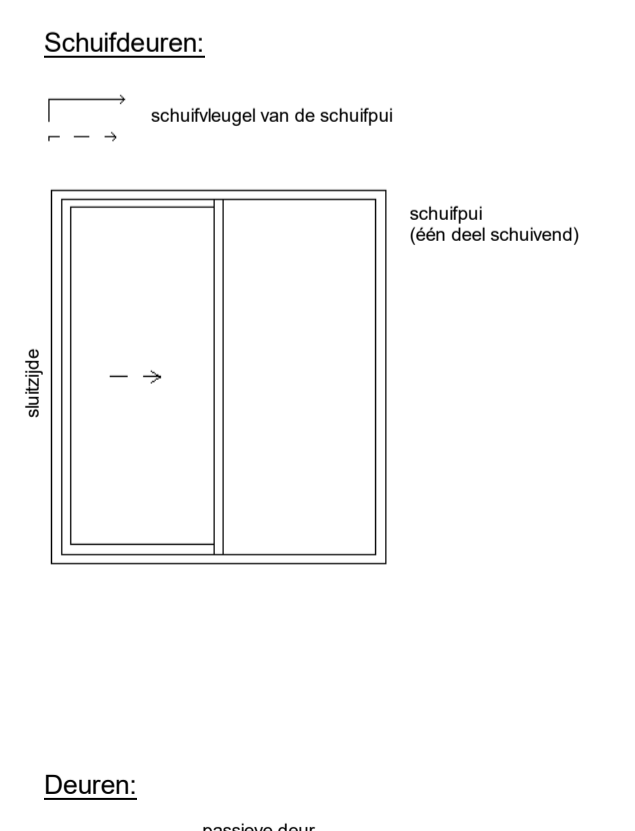

kenmerk: 239 t + 31(0)172 50 30 90 info@enzoarchitecten.nl  
 2154mm burgeveen www.enzoarchitecten.nl


opdrachtgever	AM Prolemaeuslaan 80 3502 HB Utrecht
project	Quatrebras Centrum Oost+West Centrum Oost+West Badhoevedorp
tekening	Blok 7 - begane grond - OPTIE - uitbouw 1200
fase	Verkoop tekeningen
schaal	1 : 50
formaat	A1
getekend	ST
projectdatum	15-02-2024
wijziging a	19-03-2024
wijziging b	10-04-2024
wijziging c	
wijziging d	
wijziging e	

**DEFINITIEF**  
 ALLE MATEN IN HET WERK TE CONTROLEREN !  
 projectnummer

**21544**  
 Bnr. 29 (type K1)  
 Bnr. 30 (type M1sp)  
 Bnr. 31 (type M1)  
 Bnr. 32 (type N2)

tekeningnummer  
**VK-B.07-01b**

VK-B.07-01b

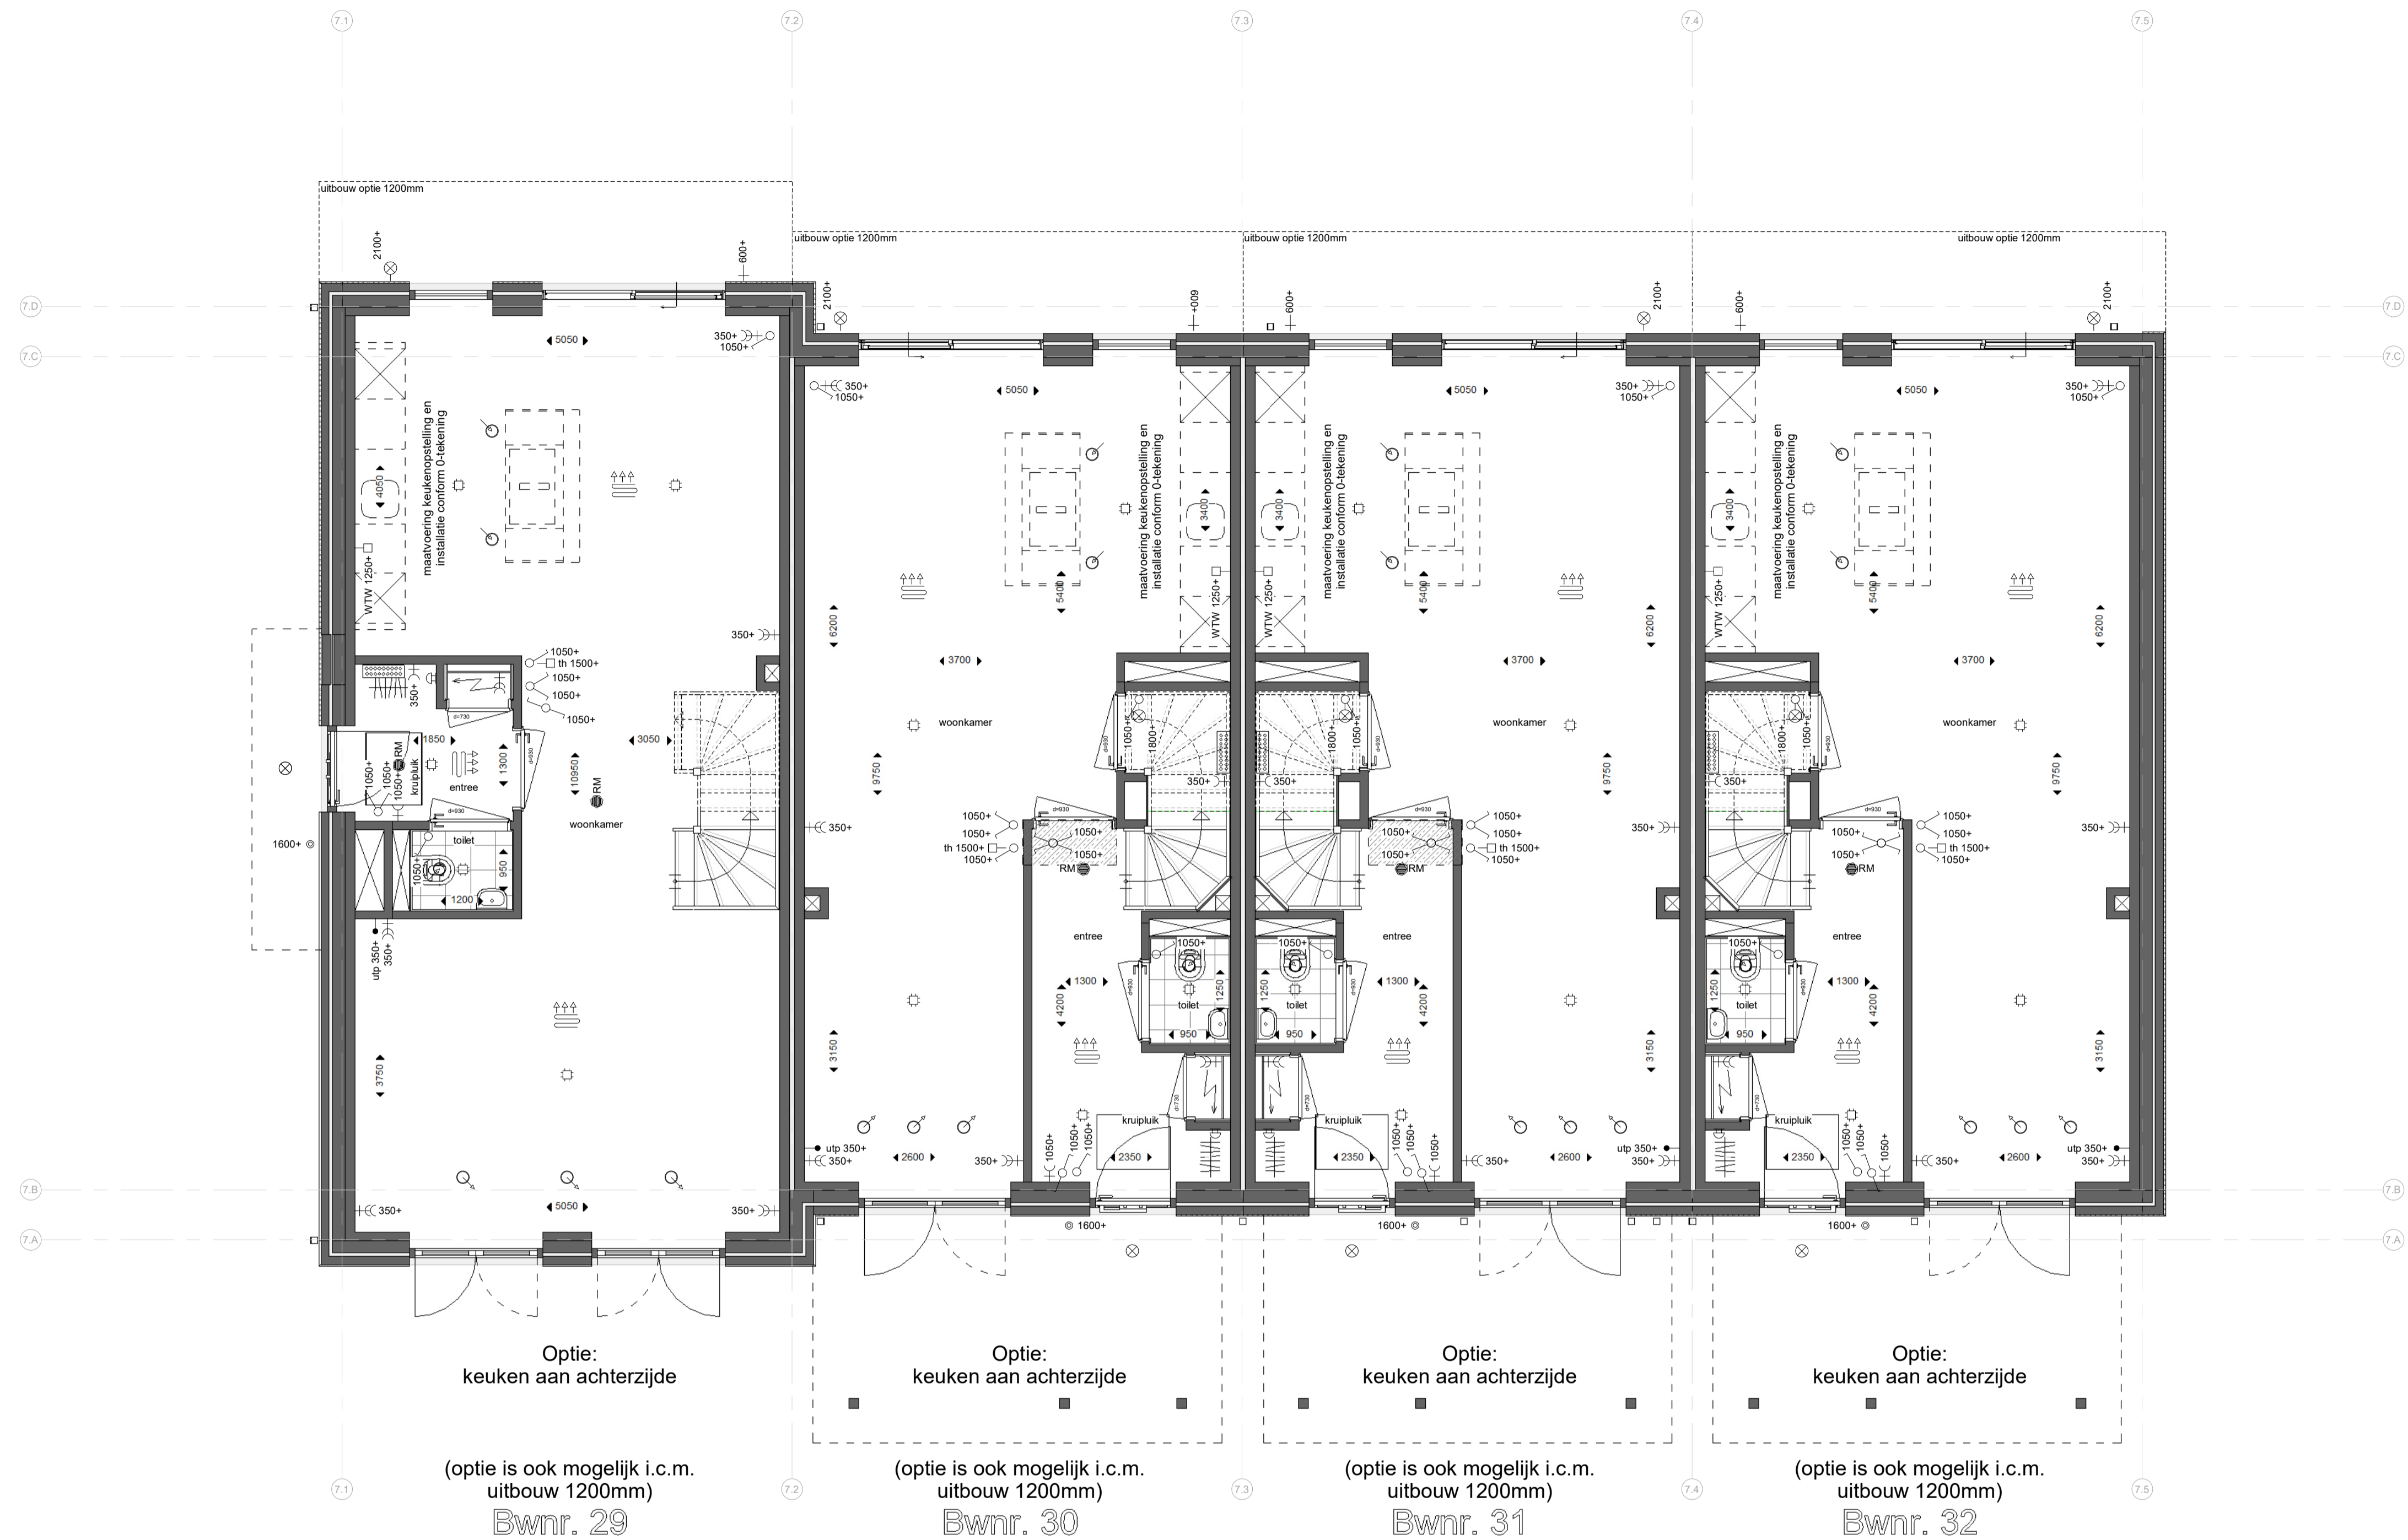

**begane grond**

1 : 50

**Renvooi:**

**Algemeen:**

- hwa hemelwaterafvoer (vierkant)
  - no noodoversort
  - [hatched box] = vergroten van vertijfsgebied \*
  - [dashed box] = krijtstreep \*
- \* krijtstreep en vergroten van vertijfsgebied is op basis van de basis plattegronden. -> n.l.b. na keuzes van opties.

**Installaties:**

- [radiators] ruimte voorzien van vloerverwarming
- [grid] opstelplaats verdeler vloerverwarming (incl. wcd)
- [circle with dot] mechanisch toevoerpunt in het plafond (positie indicatief)
- [circle with cross] mechanisch afzuigpunt in het plafond (positie indicatief)
- [star] douche
- [plus] kraan
- [cross in square] bouwkundige schacht
- [arrow] afmeting deurbreedte
- [arrow with dot] afmeting deurbreedte van geluidwerende deur


**Elektra:**

- [circle with RM] rookmelder (plafond)
- [circle with utp] aansluitpunt UTP-RJ45
- [square with th] thermostaat
- [square with WTW] bediening WTW (3-standen schakelaar)
- [circle with dot] drukknop deurbel
- [circle with plus] zoemer deurbel
- [circle with star] plafondlichtpunt
- [circle with cross] wandlichtpunt
- [circle with plus] schakelaar
- [circle with cross] serieschakelaar
- [circle with cross] wisselschakelaar
- [circle with plus] serie wisselschakelaar
- [circle with plus] wandcontactdoos enkel gearad
- [circle with plus] wandcontactdoos dubbel gearad (naast elkaar)
- [circle with plus] elektrische radiator
- [circle with plus] meterkast


**Overig:**

- [square with WM] opstelplaats wasmachine
- [square with WD] opstelplaats wasdroger
- [square with WM] opstelplaats keuken
- [circle with cross] positie garderobe
- [square with knippluk] knippluk
- [square with vizotrap] vizotrap


**Schuifdeuren:**

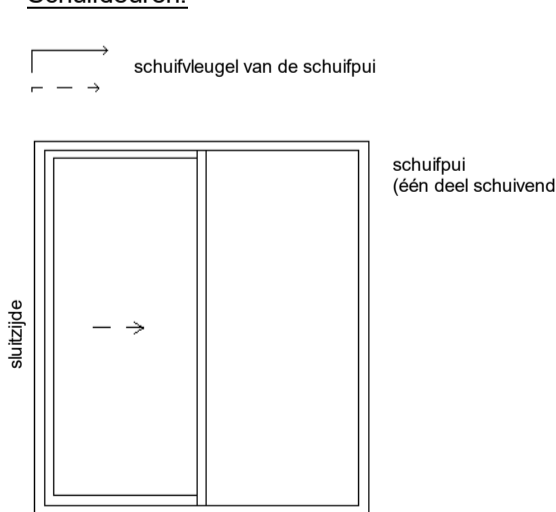

**Deuren:**

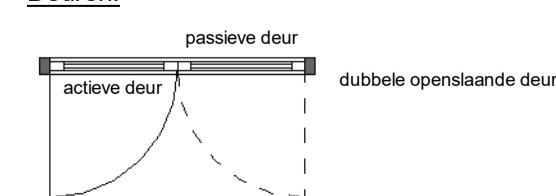

**Draairichting ramen/deuren:**

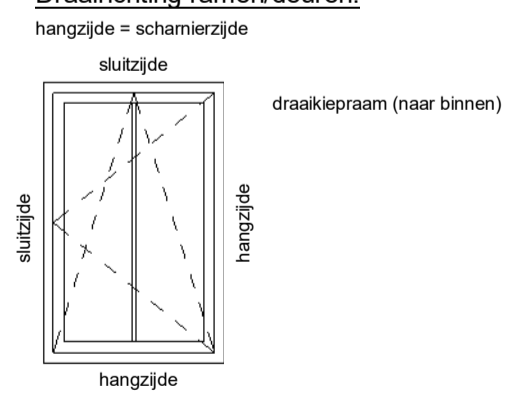

Optie:  
keuken aan achterzijde  
  
(optie is ook mogelijk i.c.m.  
uitbouw 1200mm)  
Bwnr. 29

Optie:  
keuken aan achterzijde  
  
(optie is ook mogelijk i.c.m.  
uitbouw 1200mm)  
Bwnr. 30

Optie:  
keuken aan achterzijde  
  
(optie is ook mogelijk i.c.m.  
uitbouw 1200mm)  
Bwnr. 31

Optie:  
keuken aan achterzijde  
  
(optie is ook mogelijk i.c.m.  
uitbouw 1200mm)  
Bwnr. 32



kennerdijk 239 t + 31(0)172 50 30 90 info@enzoarchitecten.nl  
2154nn burgerveen www.enzoarchitecten.nl

opdrachtgever AM  
Polemaweg 80  
3502 HB Utrecht

project Quatrebras Centrum Oost+West  
Centrum Oost+West  
Badhoevedorp

tekening Blok 7 - begane grond - OPTIE - keuken  
achterzijde  
fase Verkoop tekeningen

schaal 1 : 50  
formaat A1  
getekend ST

projectdatum 15-02-2024  
wijziging a 19-03-2024  
wijziging b 10-04-2024  
wijziging c  
wijziging d  
wijziging e

**DEFINITIEF**  
ALLE MATEN IN HET WERK TE CONTROLEREN !

projectnummer  
**21544**

tekeningnummer  
**VK-B.07-01d**

**Blok 7 :**  
Bnr. 29 (type K1)  
Bnr. 30 (type M1sp)  
Bnr. 31 (type M1)  
Bnr. 32 (type N2)

VK-B.07-01d



Bwnr. 29      Bwnr. 30      Bwnr. 31      Bwnr. 32

**eerste verdieping**  
1 : 50

**Renvooi:**

- Algemeen:**  
 hwa hemelwaterafvoer (vierkant)  
 no noodoversort  
 = vergroten van verblijfsgebied \*  
 = krijtstreep \*  
 \* krijtstreep en vergroten van verblijfsgebied is op basis van de basis plattegronden. -> n.l.b. na keuzes van opties.
- Installaties:**  
 ruimte voorzien van vloerverwarming  
 opstelplaats verdeler vloerverwarming (incl. wcd)  
 mechanisch toevoerpunt in het plafond (positie indicatief)  
 mechanisch afzuigpunt in het plafond (positie indicatief)  
 douche  
 kraan  
 bouwkundige schacht  
 afmeting deurbreedte  
 afmeting deurbreedte van geluidwerende deur

- Elektra:**  
 rookmelder (plafond)  
 aansluitpunt UTP-RJ45  
 thermostaat  
 bediening WTW (3-standen schakelaar)  
 drukknoop deurbel  
 zoemer deurbel  
 plafondlichtpunt  
 wandlichtpunt  
 schakelaar  
 serieschakelaar  
 wisselschakelaar  
 serie wisselschakelaar  
 wandcontactdoos enkel gearad  
 wandcontactdoos dubbel gearad (naast elkaar)  
 elektrische radiator  
 meterkast

- Overig:**  
 opstelplaats wasmachine  
 opstelplaats wasdroger  
 opstelplaats keuken  
 positie garderobe  
 knupluik  
 vizotrap

- Schuifdeuren:**  
 schuifvleugel van de schuifpui  
 schuifpui (één deel schuivend)
- Deuren:**  
 passieve deur  
 dubbele openslaande deuren

- Draairichting ramen/deuren:**  
 hangzijde = schamerzijde  
 sluitzijde  
 draaiepraam (naar binnen)  
 hangzijde  
 sluitzijde



kenmerk: 239 t + 31(0)172 50 30 90 info@enzoarchitecten.nl  
 2154Ann burgerveen www.enzoarchitecten.nl

opdrachtgever	AM Prolemaeuslaan 80 3502 HB Utrecht
project	Quatrebras Centrum Oost+West Centrum Oost+West Badhoevedorp
tekening	Blok 7 - 1e verdieping - OPTIE - badkamer vergroten
fase	Verkoop tekeningen
schaal	1 : 50
formaat	A1
getekend	ST
projectdatum	15-02-2024
wijziging a	19-03-2024
wijziging b	10-04-2024
wijziging c	
wijziging d	
wijziging e	

**DEFINITIEF**  
 ALLE MATEN IN HET WERK TE CONTROLEREN !  
 projectnummer

**Blok 7 :**  
 Bnr. 29 (type K1)  
 Bnr. 30 (type M1sp)  
 Bnr. 31 (type M1)  
 Bnr. 32 (type N2)

tekeningsnummer  
**VK-B.07-02b**

VK-B.07-02b



Bwnr. 29

Bwnr. 30

Bwnr. 31

Bwnr. 32

**tweede verdieping**

1 : 50

**Renvooi:**

**Algemeen:**

- hwa hemelwaterafvoer (vierkant)
  - no noodoversort
  - ▨ = vergroten van verblijfsgebied \*
  - ▧ = krijtstreep \*
- \* krijtstreep en vergroten van verblijfsgebied is op basis van de basis plattegronden. -> n.l.b. na keuzes van opties.

**Installaties:**

- ☀️ ruimte voorzien van vloerverwarming
- 🔌 opstelplaats verdeler vloerverwarming (incl. wcd)
- ⊙ mechanisch toevoerpunt in het plafond (positie indicatief)
- ⊙ mechanisch afzuigpunt in het plafond (positie indicatief)
- ☘️ douche
- ⊕ kraan
- ⊠ bouwkundige schacht
- ↔️ afmeting deurbreedte
- ↔️ afmeting deurbreedte van geluidwerende deur


**Elektra:**

- ⊙ RM rookmelder (plafond)
- ⊙ utp aansluitpunt UTP-RJ45
- ⊙ th thermostaat
- ⊠ WTW bediening WTW (3-standen schakelaar)
- ⊙ drukknop deurbel
- ⊕ zoemer deurbel
- ⊙ plafondlichtpunt
- ⊙ wandlichtpunt
- ⊙ schakelaar
- ⊙ serieschakelaar
- ⊙ wisselschakelaar
- ⊙ serie wisselschakelaar
- ⊕ wandcontactdoos enkel gearad
- ⊕ wandcontactdoos dubbel gearad (naast elkaar)
- ⊕ elektrische radiator
- ⚡ meterkast


**Overig:**

- WM opstelplaats wasmachine
- WD opstelplaats wasdroger
- opstelplaats keuken
- postie garderobe
- knupluik knupluik
- vizotrap


**Schuifdeuren:**

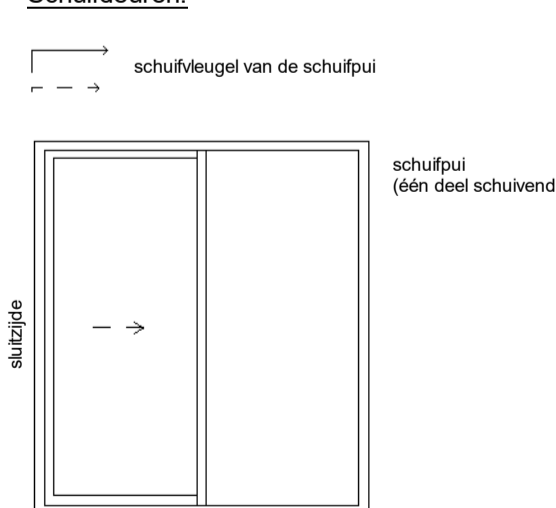

**Deuren:**

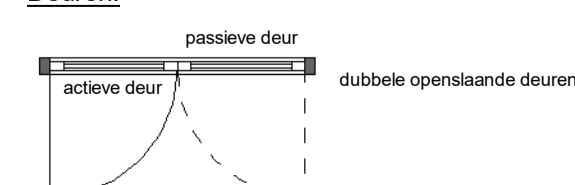

**Draairichting ramen/deuren:**

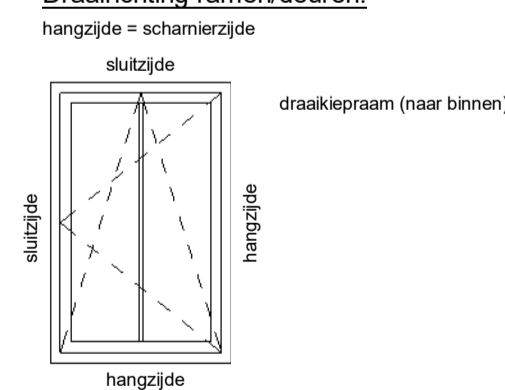

Optie: dakkapel in voor- en/of achtergevel. onbenede ruimte wordt slaapkamer

Optie: dakkapel in voor- en/of achtergevel. onbenede ruimte wordt slaapkamer

Optie: dakkapel in achtergevel



kenmerk: 239 t. + 31(0)172 50 30 90 info@enzoarchitecten.nl  
2154mm burgeven www.enzoarchitecten.nl

opdrachtgever AM  
Prolemaeuslaan 80  
3502 HB Utrecht

project Quatrebras Centrum Oost+West  
Centrum Oost+West  
Badhoevedorp

tekening Blok 7 - 2e verdieping - OPTIE -  
dakkapellen  
fase Verkoop tekeningen

schaal 1 : 50  
formaat A1  
getekend ST

projectdatum 15-02-2024  
wijziging a 19-03-2024  
wijziging b 10-04-2024  
wijziging c  
wijziging d  
wijziging e

**DEFINITIEF**

ALLE MATEN IN HET WERK TE CONTROLEREN !

projectnummer

**21544**

Bnr. 29 (type K1)  
Bnr. 30 (type M1sp)  
Bnr. 31 (type M1)  
Bnr. 32 (type N2)

tekeningnummer

**VK-B.07-03b**

VK-B.07-03b



Bwnr. 29

Bwnr. 30

Bwnr. 31

Bwnr. 32

**tweede verdieping**

1 : 50

**Renvooi:**

**Algemeen:**

- hwa hemelwaterafvoer (vierkant)
  - no noodoversort
  - ▨ = vergroten van verblijfsgebied \*
  - ▨ = krijtstreep \*
- \* krijtstreep en vergroten van verblijfsgebied is op basis van de basis plattegronden. -> n.l.b. na keuzes van opties.

**Installaties:**

- ☼ ruimte voorzien van vloerverwarming
- ☼ opstelplaats verdeler vloerverwarming (incl. wcd)
- ⊙ mechanisch toevoerpunt in het plafond (positie indicatief)
- ⊙ mechanisch afzuigpunt in het plafond (positie indicatief)
- ☼ douche
- ⊕ kraan
- ⊠ bouwkundige schacht
- ↔ afmeting deurbreedte
- ↔ afmeting deurbreedte van geluidwerende deur


**Elektra:**

- ⊙ RM rookmelder (plafond)
- ⊙ ulp aansluitpunt UTP-RJ45
- ⊙ th thermostaat
- ⊙ WTW bediening WTW (3-standen schakelaar)
- ⊙ drukknop deurbel
- ⊙ zoemer deurbel
- ⊙ plafondlichtpunt
- ⊙ wandlichtpunt
- ⊙ schakelaar
- ⊙ serieschakelaar
- ⊙ wisselschakelaar
- ⊙ serie wisselschakelaar
- ⊙ wandcontactdoos enkel gearad
- ⊙ wandcontactdoos dubbel gearad (naast elkaar)
- ⊙ elektrische radiator
- ⊙ meterkast


**Overig:**

- WM opstelplaats wasmachine
- WD opstelplaats wasdroger
- opstelplaats keuken
- postie garderobe
- knupluik knupluik
- vizotrap


**Schuifdeuren:**

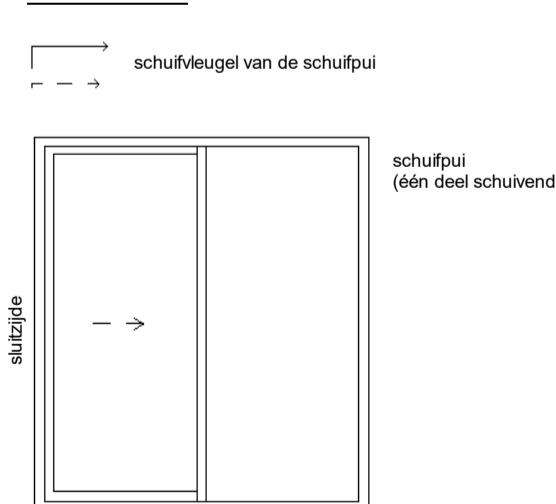

**Deuren:**

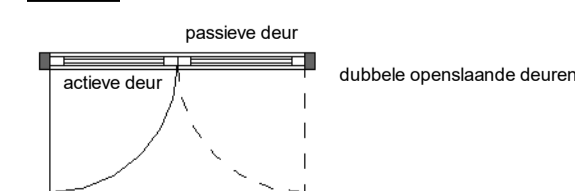

**Draairichting ramen/deuren:**

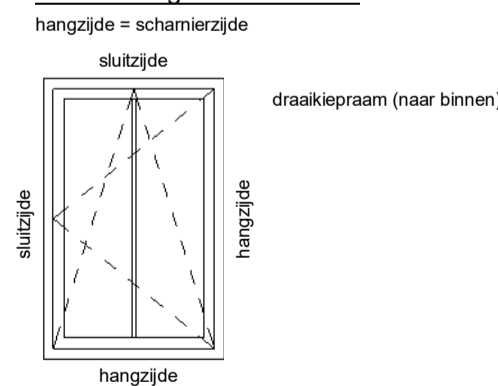

kennerdijk 239 t + 31(0)172 50 30 90 info@enzoarchitecten.nl  
2154ann burgerveen www.enzoarchitecten.nl

opdrachtgever	AM Prolemaeuslaan 80 3502 HB Utrecht
project	Quatrebras Centrum Oost+West Centrum Oost+West Badhoevedorp
tekening	Blok 7 - 2e verdieping - OPTIE - 2 slaapkamers
fase	Verkoop tekeningen
schaal	1 : 50
formaat	A1
getekend	ST
projectdatum	15-02-2024
wijziging a	19-03-2024
wijziging b	10-04-2024
wijziging c	
wijziging d	
wijziging e	

**DEFINITIEF**  
ALLE MATEN IN HET WERK TE CONTROLEREN !  
projectnummer

**21544**

tekeningsnummer  
**VK-B.07-03c**

**Blok 7 :**  
Bnr. 29 (type K1)  
Bnr. 30 (type M1sp)  
Bnr. 31 (type M1)  
Bnr. 32 (type N2)

VK-B.07-03c



**tweede verdieping**

1 : 50

**Renvooi:**

- Algemeen:**
- hwa hemelwaterafvoer (vierkant)
  - no noodoversort
  - [diagram] = vergroten van verblijfsgebied \*
  - [diagram] = krijtstreep \*
- \* krijtstreep en vergroten van verblijfsgebied is op basis van de basis plattegronden. -> n.l.b. na keuzes van opties.
- Installaties:**
- [diagram] ruimte voorzien van vloerverwarming
  - [diagram] opstelpaats verdeler vloerverwarming (incl. wcd)
  - [diagram] mechanisch toevoerpunt in het plafond (positie indicatief)
  - [diagram] mechanisch afzuigpunt in het plafond (positie indicatief)
  - [diagram] douche
  - [diagram] kraan
  - [diagram] bouwkundige schacht
  - [diagram] afmeting deurbreedte
  - [diagram] afmeting deurbreedte van geluidwerende deur


**Elektra:**

- [diagram] RM rookmelder (plafond)
- [diagram] utp aansluitpunt UTP-RJ45
- [diagram] th thermostaat
- [diagram] WTW bediening WTW (3-standen schakelaar)
- [diagram] drukknop deurbel
- [diagram] zoemer deurbel
- [diagram] plafondlichtpunt
- [diagram] wandlichtpunt
- [diagram] schakelaar
- [diagram] serieschakelaar
- [diagram] wisselschakelaar
- [diagram] serie wisselschakelaar
- [diagram] wandcontactdoos enkel gearad
- [diagram] wandcontactdoos dubbel gearad (naast elkaar)
- [diagram] elektrische radiator
- [diagram] meterkast


**Overig:**

- [diagram] WM opstelpaats wasmachine
- [diagram] WD opstelpaats wasdroger
- [diagram] opstelpaats keuken
- [diagram] positie garderobe
- [diagram] knupluik knupluik
- [diagram] vizotrap


**Schuifdeuren:**

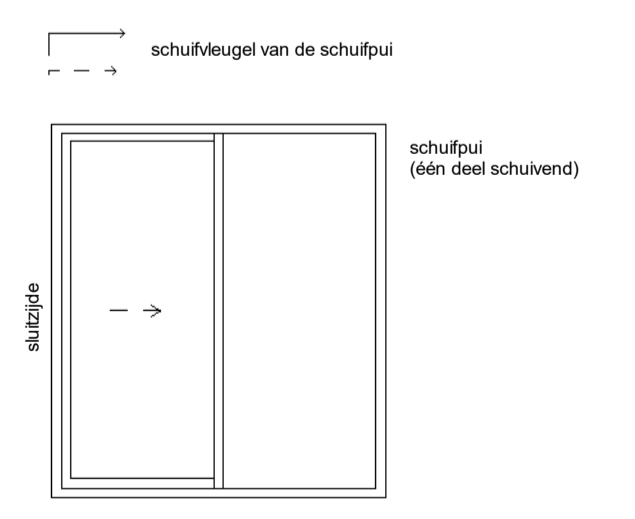

**Deuren:**

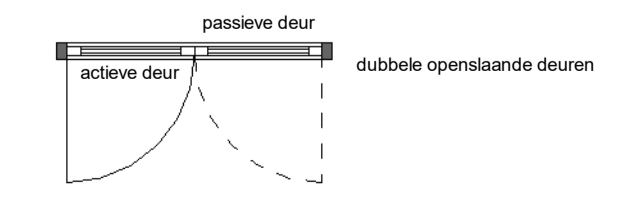

**Draairichting ramen/deuren:**

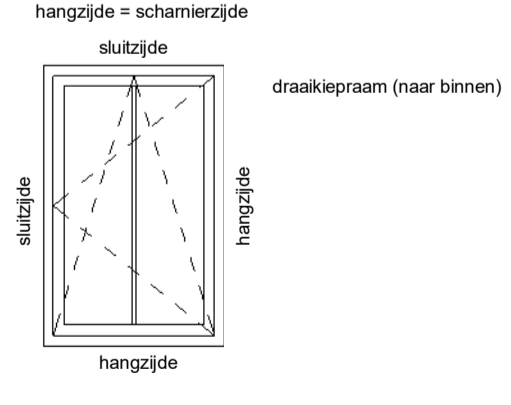

Bwnr. 29

Bwnr. 30

Bwnr. 31

Bwnr. 32

Optie:  
i.c.m. badkamer

Optie:  
i.c.m. badkamer

Optie:  
i.c.m. badkamer



kenmerk: 239 t + 31(0)172 50 30 90 info@enzoarchitecten.nl  
2154Ann burgerveen www.enzoarchitecten.nl

opdrachtgever AM  
Prolemaeuslaan 80  
3502 HB Utrecht

project Quatrebras Centrum Oost+West  
Centrum Oost+West  
Badhoevedorp

tekening Blok 7 - 2e verdieping - OPTIE -  
badkamer  
fase Verkoop tekeningen

schaal 1 : 50  
formaat A1  
getekend ST

projectdatum 15-02-2024  
wijziging a 19-03-2024  
wijziging b 10-04-2024  
wijziging c  
wijziging d  
wijziging e

**DEFINITIEF**  
ALLE MATEN IN HET WERK TE CONTROLEREN !

projectnummer  
**21544**

tekeningsnummer  
**VK-B.07-03d**

**Blok 7 :**  
Bnr. 29 (type K1)  
Bnr. 30 (type M1sp)  
Bnr. 31 (type M1)  
Bnr. 32 (type N2)

VK-B.07-03d